PRZEKRÓJ PRZEKROCZENIA
skala 1 : 100

Przebudowa przekroczenia koryta potoku Kamianna w km 4+830 wodociągiem pod dnem, w m. Kamianna, gmina Łabowa

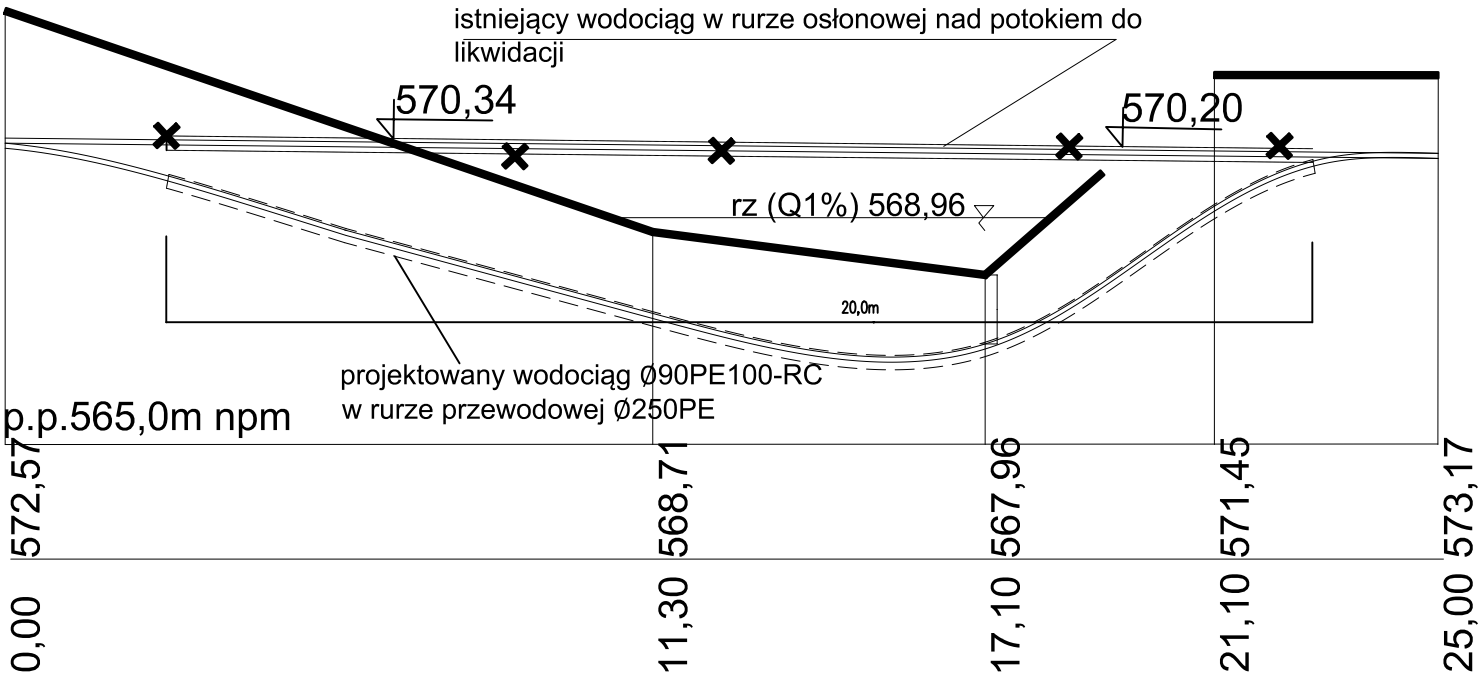

OBIEKT	SIEĆ WODOCIĄGOWA		
LOKALIZACJA	działki nr $\frac{34}{13}$, $\frac{34}{10}$, $\frac{34}{11}$, $\frac{34}{5}$, 35, $\frac{36}{9}$, $\frac{31}{1}$, $\frac{71}{3}$, $\frac{71}{6}$, $\frac{71}{4}$, $\frac{20}{1}$, $\frac{8}{1}$, $\frac{104}{1}$, $\frac{80}{1}$, $\frac{78}{1}$, $\frac{77}{1}$, 68, 69, 63, 62, 40, $\frac{150}{6}$, $\frac{150}{8}$, $\frac{150}{11}$, $\frac{150}{3}$, $\frac{150}{4}$, $\frac{150}{5}$, $\frac{151}{2}$, $\frac{151}{12}$, $\frac{151}{11}$ $\frac{43}{13}$, $\frac{43}{14}$, $\frac{43}{6}$, $\frac{43}{10}$, $\frac{11}{3}$, $\frac{11}{2}$, $\frac{44}{21}$, $\frac{44}{8}$, $\frac{44}{17}$, $\frac{44}{26}$, $\frac{45}{4}$, $\frac{46}{2}$, $\frac{46}{6}$, $\frac{46}{7}$ i $\frac{46}{3}$ $\frac{46}{7}$ obr. Kamianna [0004], jedn. Ewid. Łabowa		
PRZEDMIOT RYSUNKU	Szczegół przekroczenia potoku		
TEMAT	PROJEKTANT	PODPIS	DATA
przebudowa sieci wodociągowej	mgr inż. Tomasz TYRPAK nr MAP/0344/POOS/07		VII 2021 r.
			SKALA
NR RYSUNKU	SPRAWDZAJĄCY		
05/S	mgr inż. Tadeusz KOZIŃSKI nr MAP/0482/PWOS/14		--