


T5

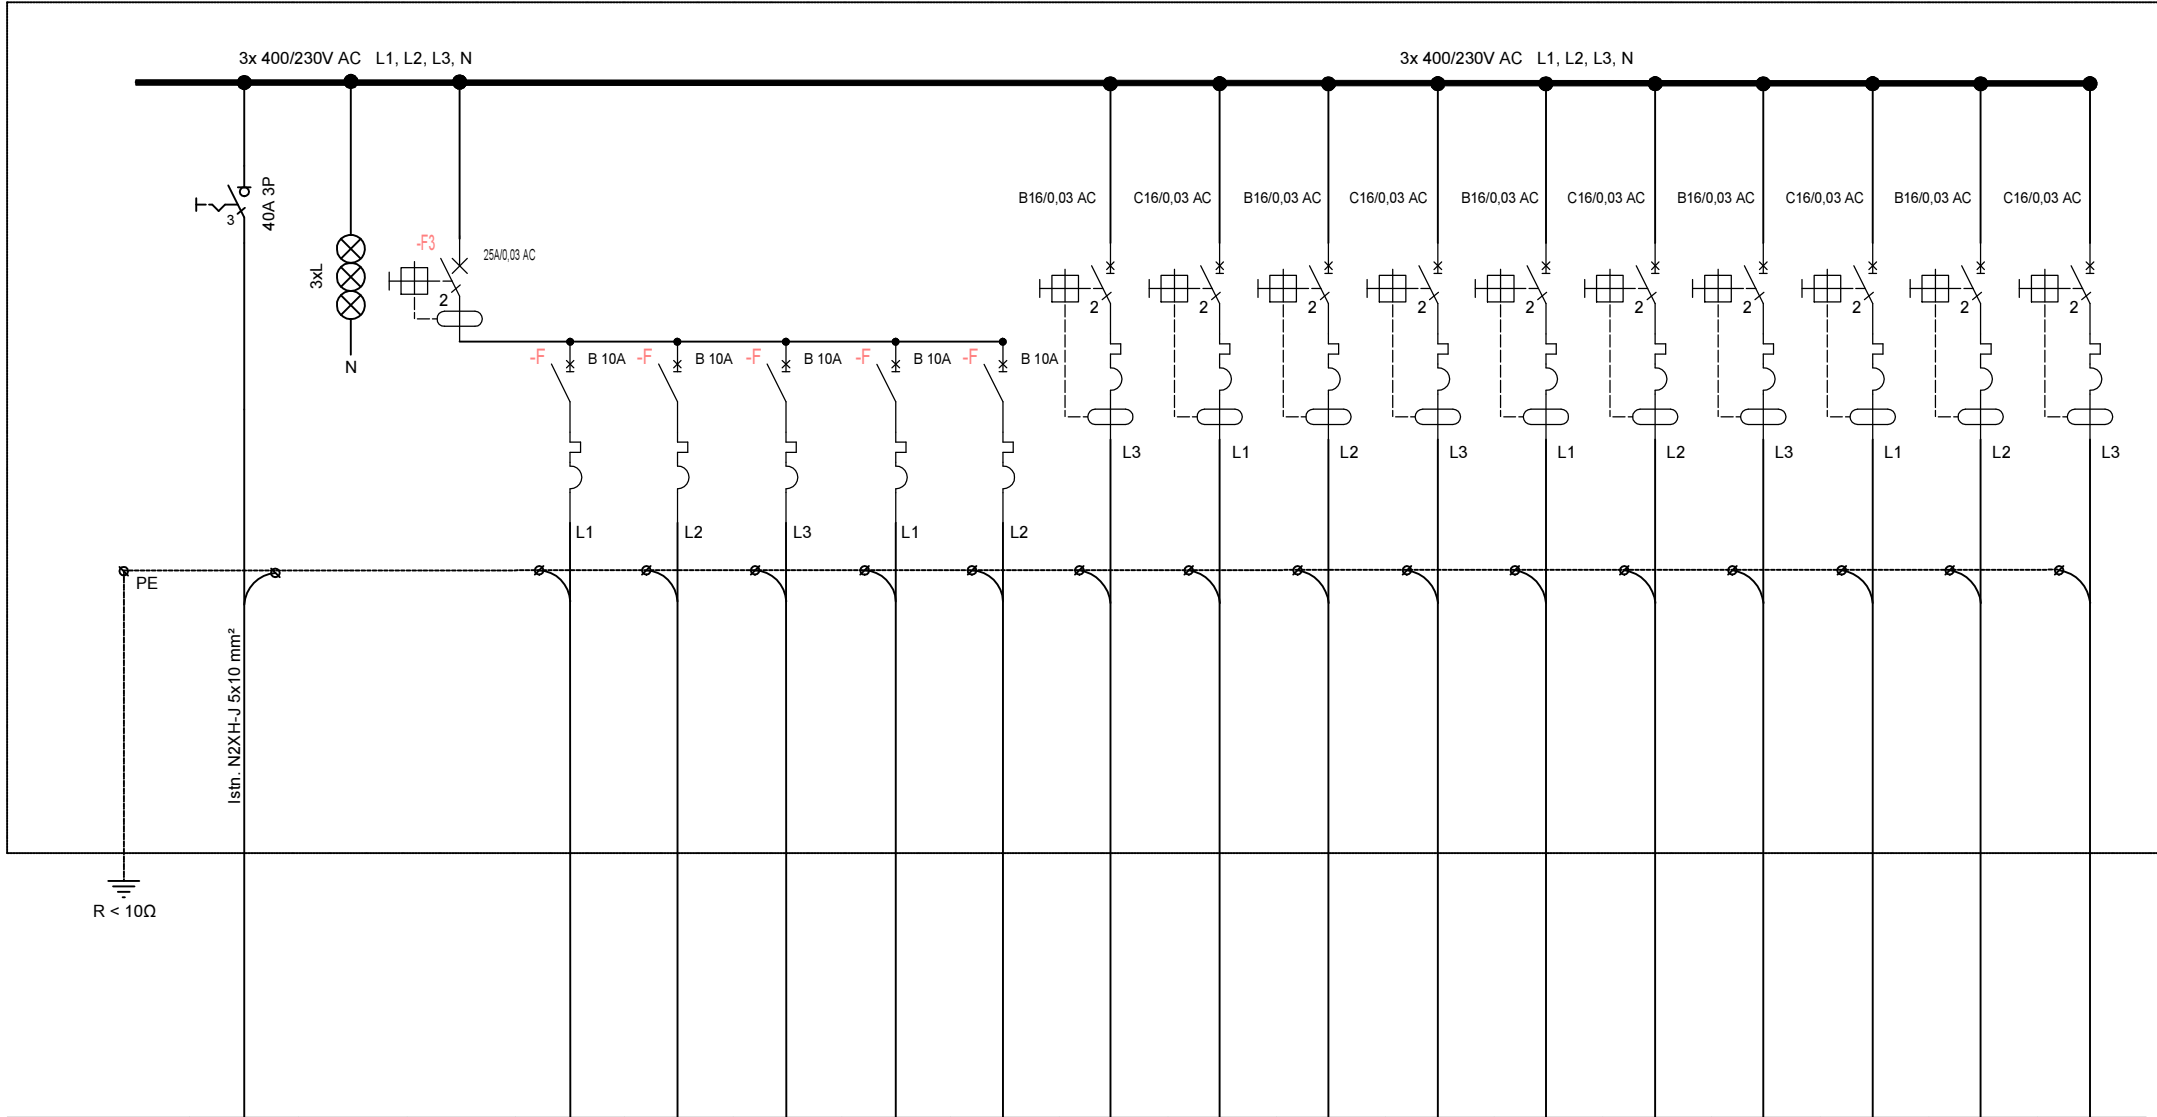

Nr obwodu				1o	2o	3o	4o	5o	1g	2g	3g	4g	5g	6g	7g	8g	9g	10g
Przeznaczenie	zasilanie z istn. części rozdzielnic T5			oświetlenie pom. biurowe nr 17	oświetlenie pom. biurowe nr 18	oświetlenie pom. biurowe nr 19	oświetlenie pom. biurowe nr 20	oświetlenie pom. biurowe nr 21	gniazda pom. biurowe nr 17	klimatyzacja pom. biurowe nr 17	gniazda pom. biurowe nr 18	klimatyzacja pom. biurowe nr 18	gniazda pom. biurowe nr 19	klimatyzacja pom. biurowe nr 19	gniazda pom. biurowe nr 20	klimatyzacja pom. biurowe nr 20	gniazda pom. biurowe nr 21	klimatyzacja pom. biurowe nr 21
Aparatura			wyłącznik różnicowy						wył. różnic. z członem nadprądowym	wył. różnic. z członem nadprądowym	wył. różnic. z członem nadprądowym	wył. różnic. z członem nadprądowym	wył. różnic. z członem nadprądowym	wył. różnic. z członem nadprądowym	wył. różnic. z członem nadprądowym	wył. różnic. z członem nadprądowym	wył. różnic. z członem nadprądowym	wył. różnic. z członem nadprądowym
Aparatura		kontrola napięcia		wyłącznik nadprądowy	wyłącznik nadprądowy	wyłącznik nadprądowy	wyłącznik nadprądowy	wyłącznik nadprądowy										
Nazwa odbioru				oświetlenie	oświetlenie	oświetlenie	oświetlenie	oświetlenie	gniazda ogólne	zasilanie	gniazda ogólne	zasilanie	gniazda ogólne	zasilanie	gniazda ogólne	zasilanie	gniazda ogólne	zasilanie
Moc				0,15kW	0,15kW	0,08kW	0,11kW	0,22kW	2,0kW	2,0kW	2,0kW	2,0kW	2,0kW	2,0kW	2,0kW	2,0kW	2,0kW	2,0kW
Przekrój przewodu [mm ²]				3x1,5mm ²	3x1,5mm ²	3x1,5mm ²	3x1,5mm ²	3x1,5mm ²	3x2,5mm ²	3x2,5mm ²	3x2,5mm ²	3x2,5mm ²	3x2,5mm ²	3x2,5mm ²	3x2,5mm ²	3x2,5mm ²	3x2,5mm ²	3x2,5mm ²
Typ przewodu				YDYżo	YDYżo	YDYżo	YDYżo	YDYżo	YDYżo	YDYżo	YDYżo	YDYżo	YDYżo	YDYżo	YDYżo	YDYżo	YDYżo	YDYżo

Inwestor Wojewódzki Inspektorat Weterynarii w Białymstoku ul. Zwycięstwa 26a 15-959 Białystok	
Nazwa obiektu budowlanego Remont pomieszczeń biurowych Wojewódzkiego Inspektoratu Weterynarii w Białymstoku	
Jedn. ewid.: 206101_1 Białystok Obręb ewid.: 206101_1.0003 Antoniuk Identyfikator działki: 206101_1.0003.459/9 ul. Zwycięstwa 26A	
Numer rysunku	E-04
Tytuł rysunku Schemat rozdzielnic T5	
Branża ELEKTRYKA	
ZESPÓŁ PROJEKTOWY	
Imię i nazwisko projektanta	MGR INŻ. MICHAŁ KUCZYŃSKI
Numer uprawnień budowlanych	PDL/0137/PWOE/08
Współpraca	mgr inż. Kacper Gołbiewski
Data sporządzenia 12.09.2023 r.	