


# INWENTARYZACJA PARTERU

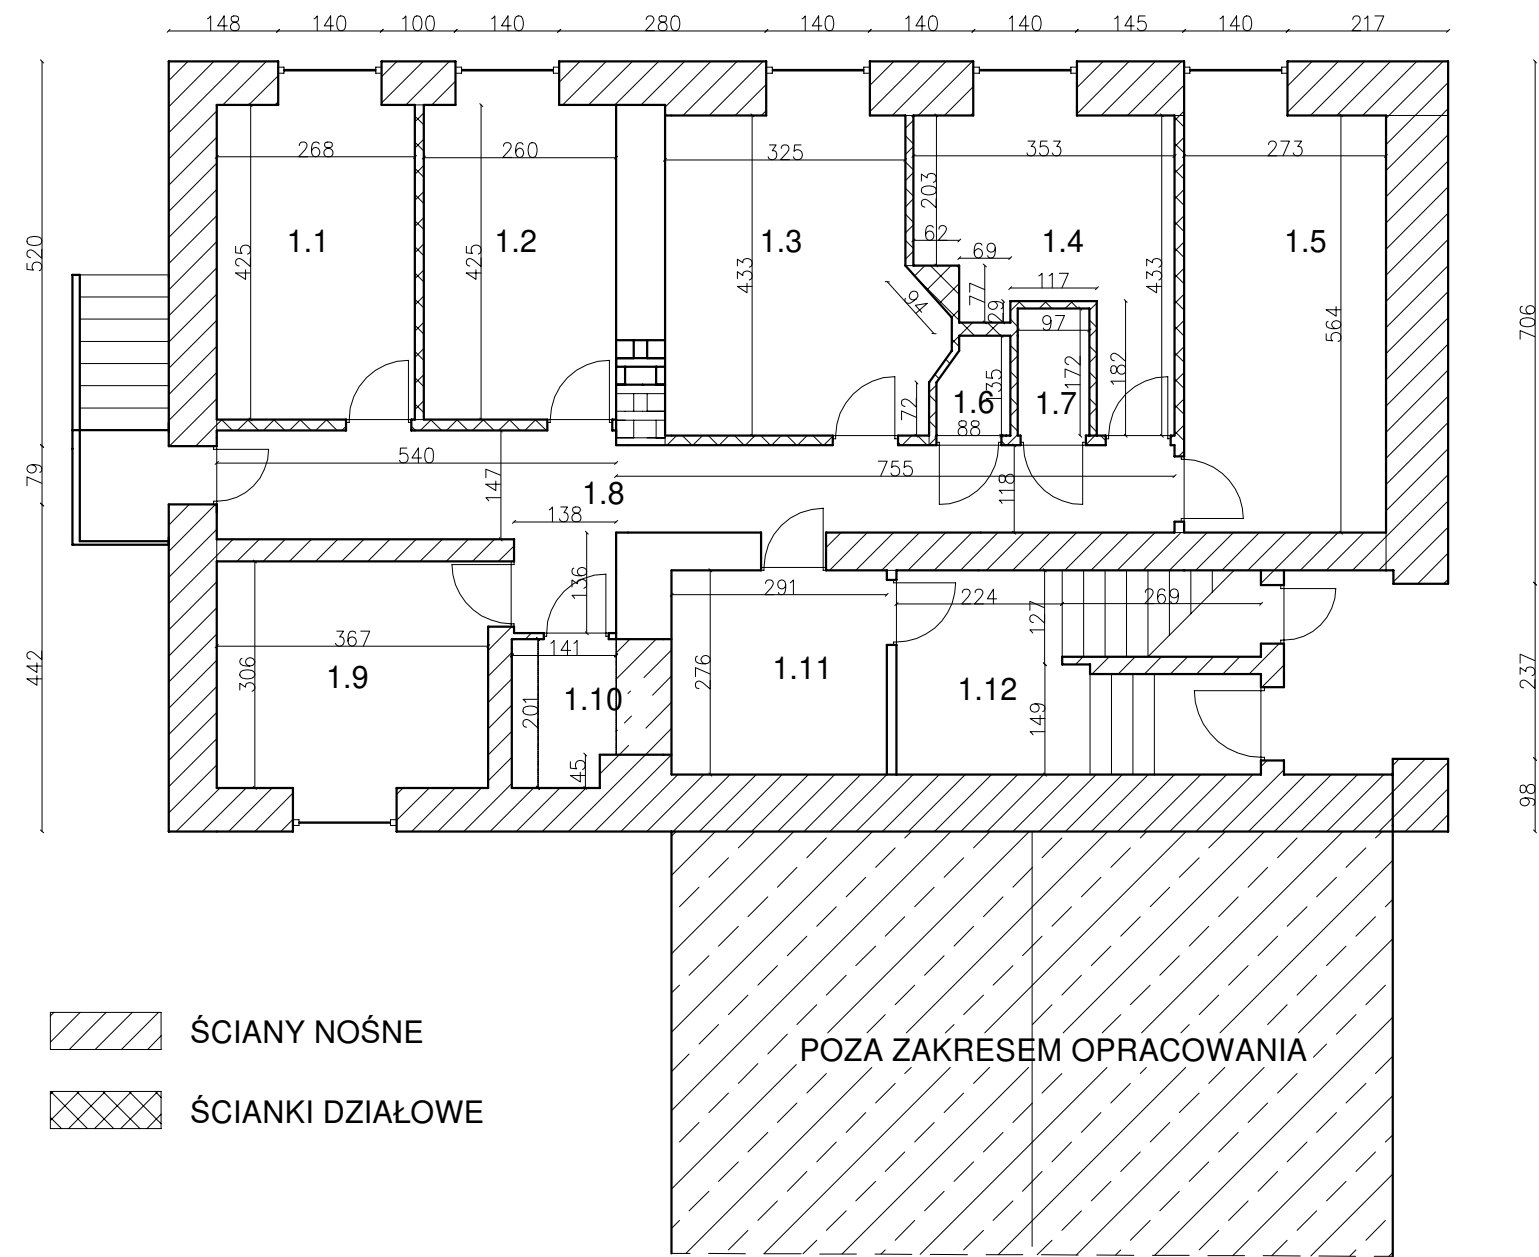

| NR   | NAZWA POMIESZCZENIA | POW. M2 (podłogi) |
|------|---------------------|-------------------|
| 1.1  | POKÓJ               | 11,39 m2          |
| 1.2  | POKÓJ               | 11,05 m2          |
| 1.3  | POKÓJ               | 15,01 m2          |
| 1.4  | POKÓJ               | 10.67 m2          |
| 1.5  | POKÓJ               | 15.40 m2          |
| 1.6  | W-C                 | 1.30 m2           |
| 1.7  | W-C                 | 1.67 m2           |
| 1.8  | KOMUNIKACJA         | 16.72 m2          |
| 1.9  | POKÓJ               | 11,23 m2          |
| 1.10 | W-C                 | 3,73 m2           |
| 1.11 | POKÓJ               | 8.03 m2           |
| 1.12 | KLATKA SCHODOWA     | 13,61 m2          |
| 1.13 | POWIERZCHNIA CAŁK.  | 119,81 m2         |

|   |  |                               |                |
|---|--|-------------------------------|----------------|
| USŁUGI BUDOWLANE KUŹLIK JAROSŁAW 48-303 NYSA UL. MORCINKA 45 A TEL: 602606979 |  |                               |                |
| NAZWA I ADRES OBIEKTU   | BUDYNEK MIESZKALNO - BIUROWY<br>DĄBROWA UL. KS. PROF. J. SZTONYKA 64 |                               |                |
| TYTUŁ RYSUNKU   | INWENTARYZACJA PARTERU   |                               |                |
| INWESTOR:   | GMINA DĄBROWA UL. KS. PROF. J. SZTONYKA 56                           |                               |                |
| KONSTRUKCJA   | MGR INŻ.<br>TOMASZ ROJEK   | KONSTRUKCJA: OPL/0733/POOK/11 |                |
| ARCHITEKTURA  | MGR INŻ.<br>EWELINA GROT   | ARCHITEKTURA: 09/OPOKK/2011   |                |
| DATA  | 09.2021  | SKALA RYS.<br>1:100           | NR RYS.<br>102 |
| BRANŻA  | BUDOWLANA  |                               |                |