


INWENTARYZACJA PARTERU

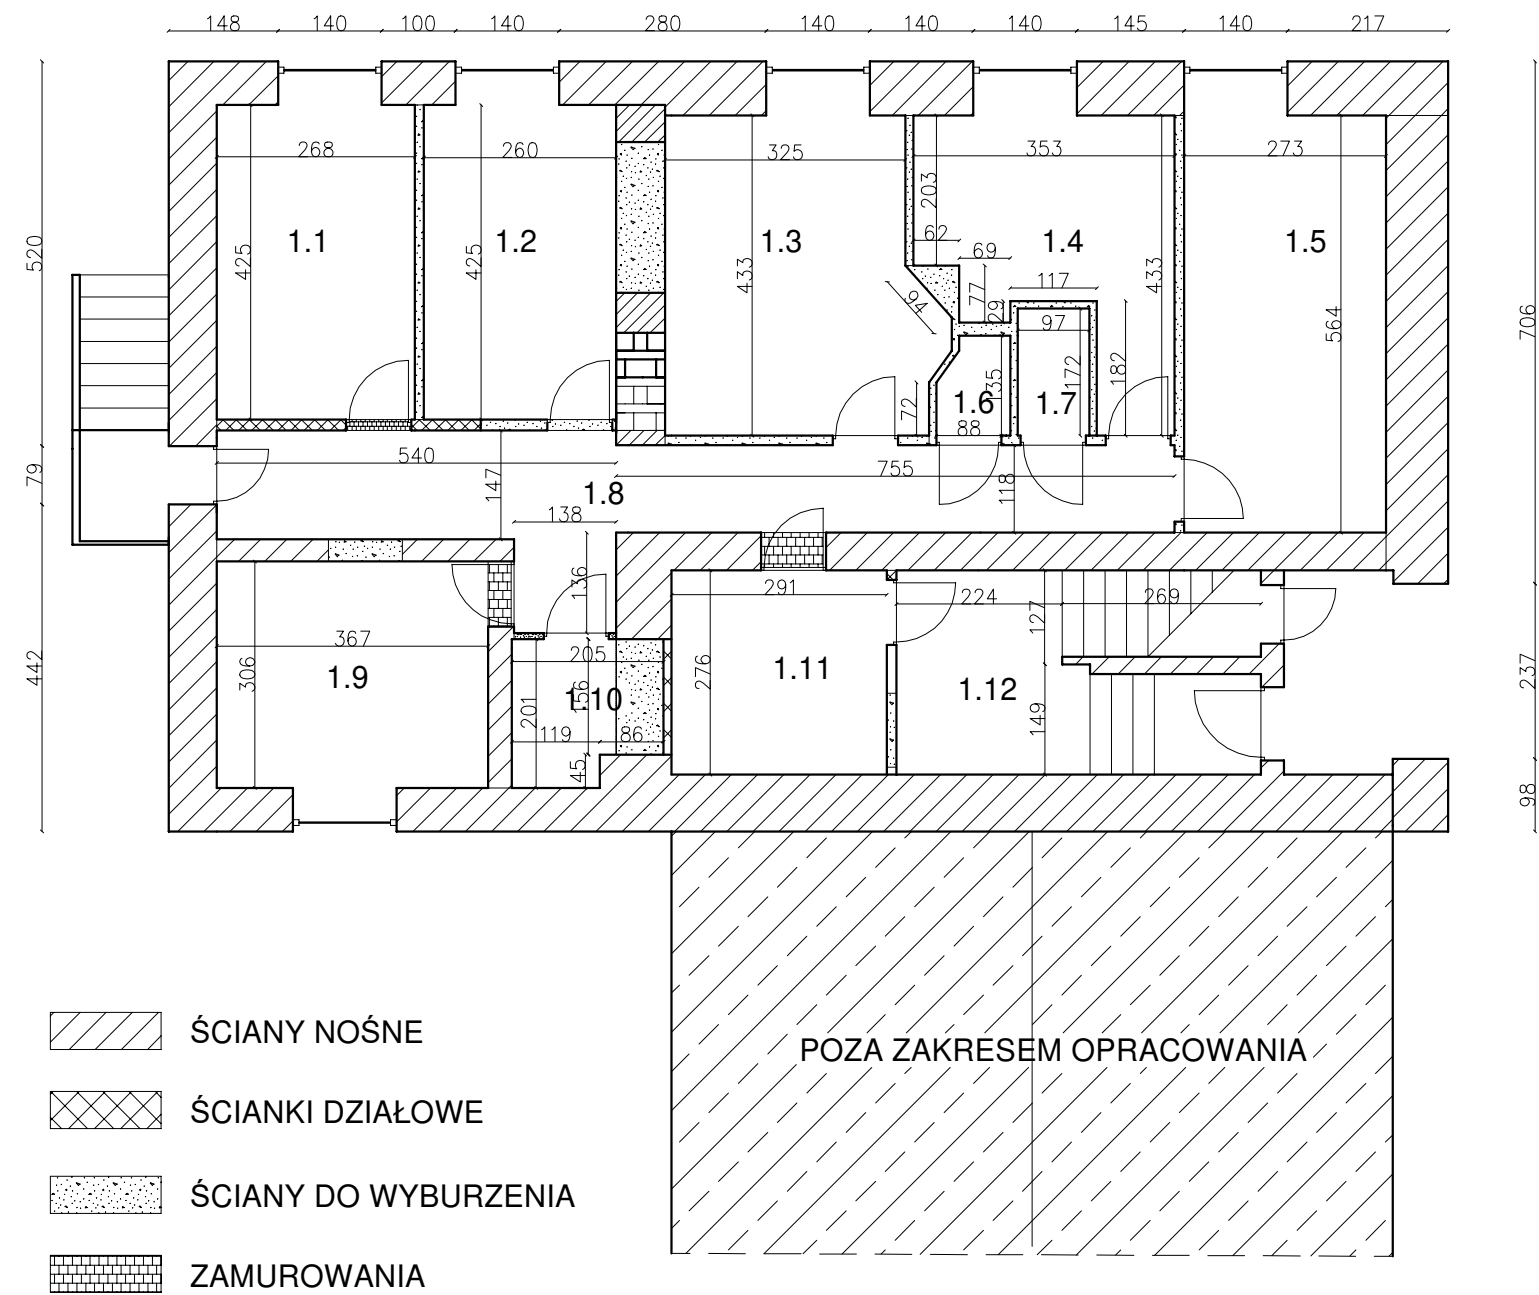

NR	NAZWA POMIESZCZENIA	POW. M2 (podłogi)
1.1	POKÓJ	11,39 m2
1.2	POKÓJ	11,05 m2
1.3	POKÓJ	15,01 m2
1.4	POKÓJ	10.67 m2
1.5	POKÓJ	15.40 m2
1.6	W-C	1.30 m2
1.7	W-C	1.67 m2
1.8	KOMUNIKACJA	16.72 m2
1.9	POKÓJ	11,23 m2
1.10	W-C	3,73 m2
1.11	POKÓJ	8.03 m2
1.12	KLATKA SCHODOWA	13,61 m2
1.13	POWIERZCHNIA CAŁK.	119,81 m2

USŁUGI BUDOWLANE KUŹLIK JAROSŁAW 48-303 NYSA UL. MORCINKA 45 A TEL: 602606979			
NAZWA I ADRES OBIEKTU	BUDYNEK MIESZKALNO - BIUROWY DĄBROWA UL. KS. PROF. J. SZTONYKA 64		
TYTUŁ RYSUNKU	ŚCIANKI DO WYBURZENIA PARTER		
INWESTOR:	GMINA DĄBROWA UL. KS. PROF. J. SZTONYKA 56		
KONSTRUKCJA	MGR INŻ. TOMASZ ROJEK	KONSTRUKCJA: OPL/0733/POOK/11	
ARCHITEKTURA	MGR INŻ. EWELINA GROT	ARCHITEKTURA: 09/OPOKK/2011	
DATA	09.2021	SKALA RYS. 1:100	NR RYS. A01
BRANŻA	BUDOWLANA		