


INWENTARYZACJA I PIĘTRO

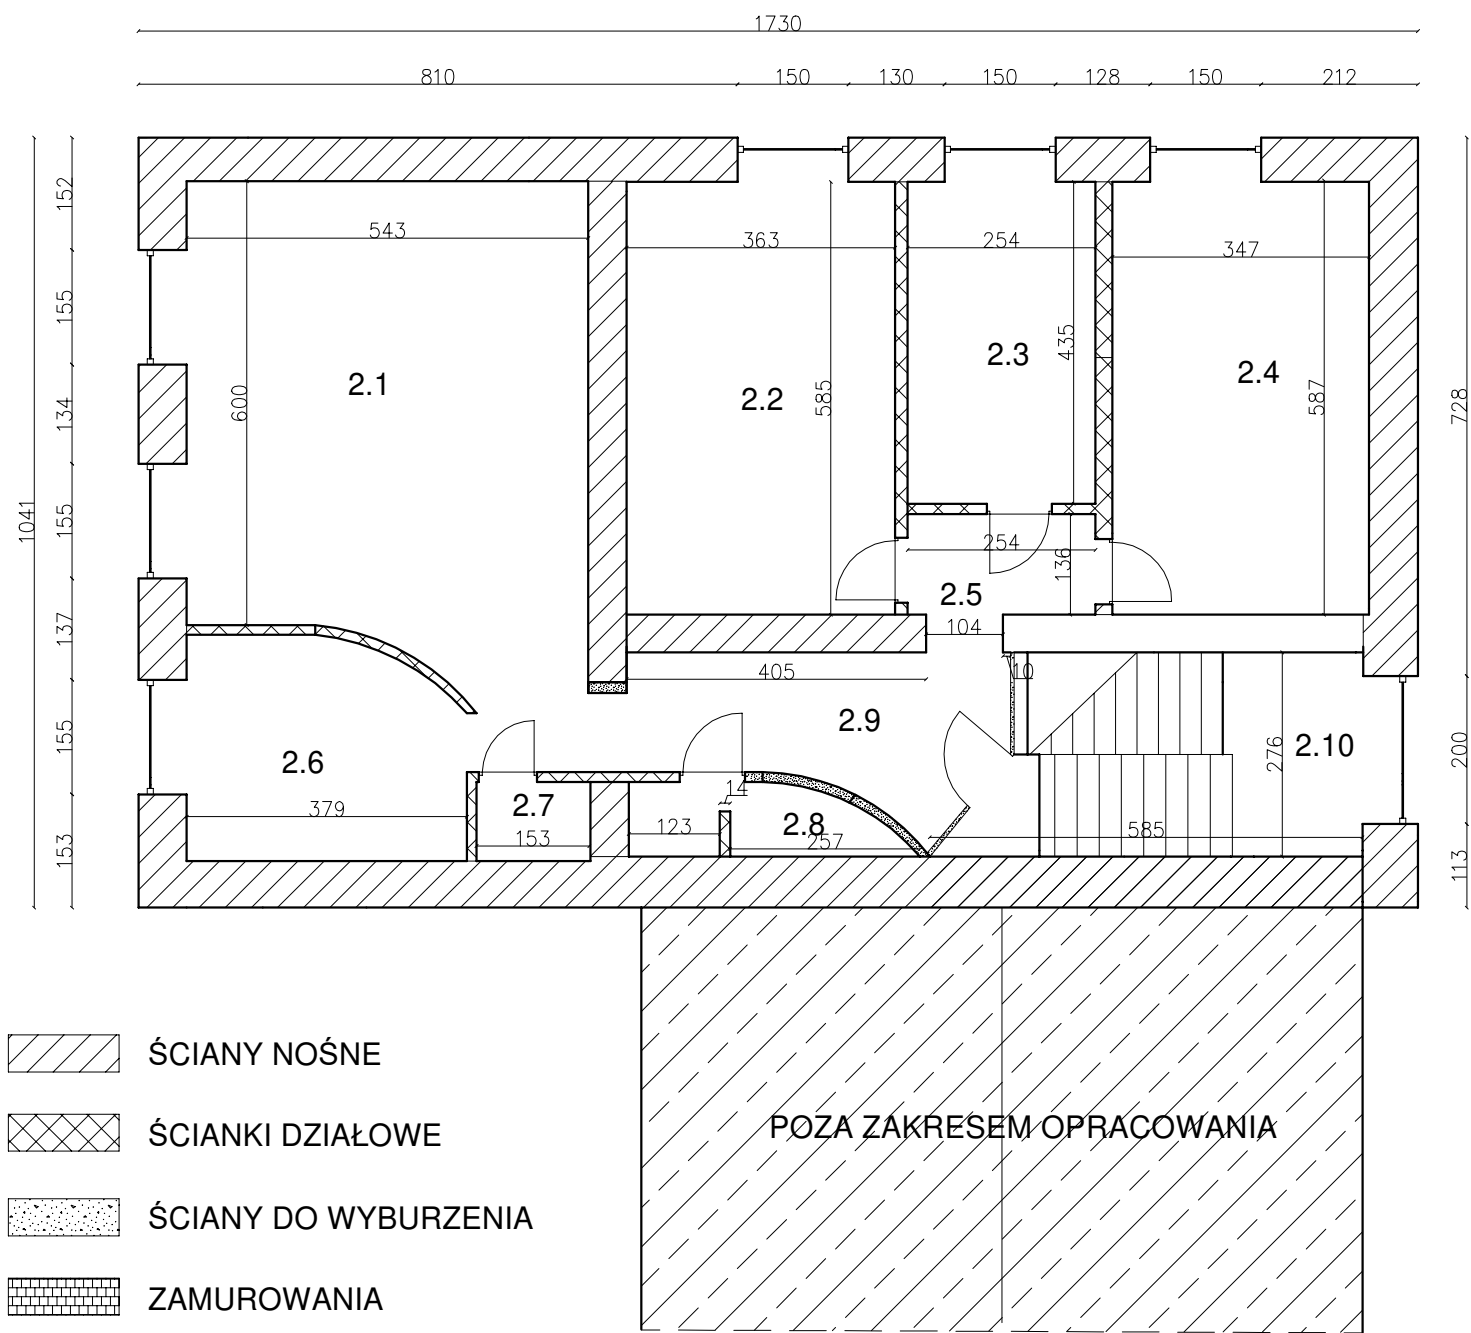

NR	NAZWA POMIESZCZENIA	POW. M2 (podłogi)
2.1	POKÓJ	34,32 m2
2.2	POKÓJ	21,24 m2
2.3	ŁAZIENKA	11,05 m2
2.4	POKÓJ	20,30 m2
2.5	KOMUNIKACJA	3,45 m2
2.6	KUCHNIA	11,51 m2
2.7	W-C	1,65 m2
2.8	ŁAZIENKA	3,75 m2
2.9	KORYTARZ	11,45 m2
2.10	KLATKA SCHODOWA	13,79 m2
2.11	POW. CAŁKOWITA	132,51 m2

USŁUGI BUDOWLANE KUŹLIK JAROSŁAW 48-303 NYSA UL. MORCINKA 45 A TEL: 602606979			
NAZWA I ADRES OBIEKTU	BUDYNEK MIESZKALNO - BIUROWY DĄBROWA UL. KS. PROF. J. SZTONYKA 64		
TYTUŁ RYSUNKU	ŚCIANKI DO WYBURZENIA I PIĘTRO		
INWESTOR:	GMINA DĄBROWA UL. KS. PROF. J. SZTONYKA 56		
KONSTRUKCJA	MGR INŻ. TOMASZ ROJEK	KONSTRUKCJA: OPL/0733/POOK/11	
ARCHITEKTURA	MGR INŻ. EWELINA GROT	ARCHITEKTURA: 09/OPOKK/2011	
DATA	09.2021	SKALA RYS. 1:100	NR RYS. A02
BRANŻA	BUDOWLANA		