



SZCZEGÓŁ "A" PRZEKRÓJ

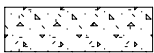


— istniejące fundamenty budynku

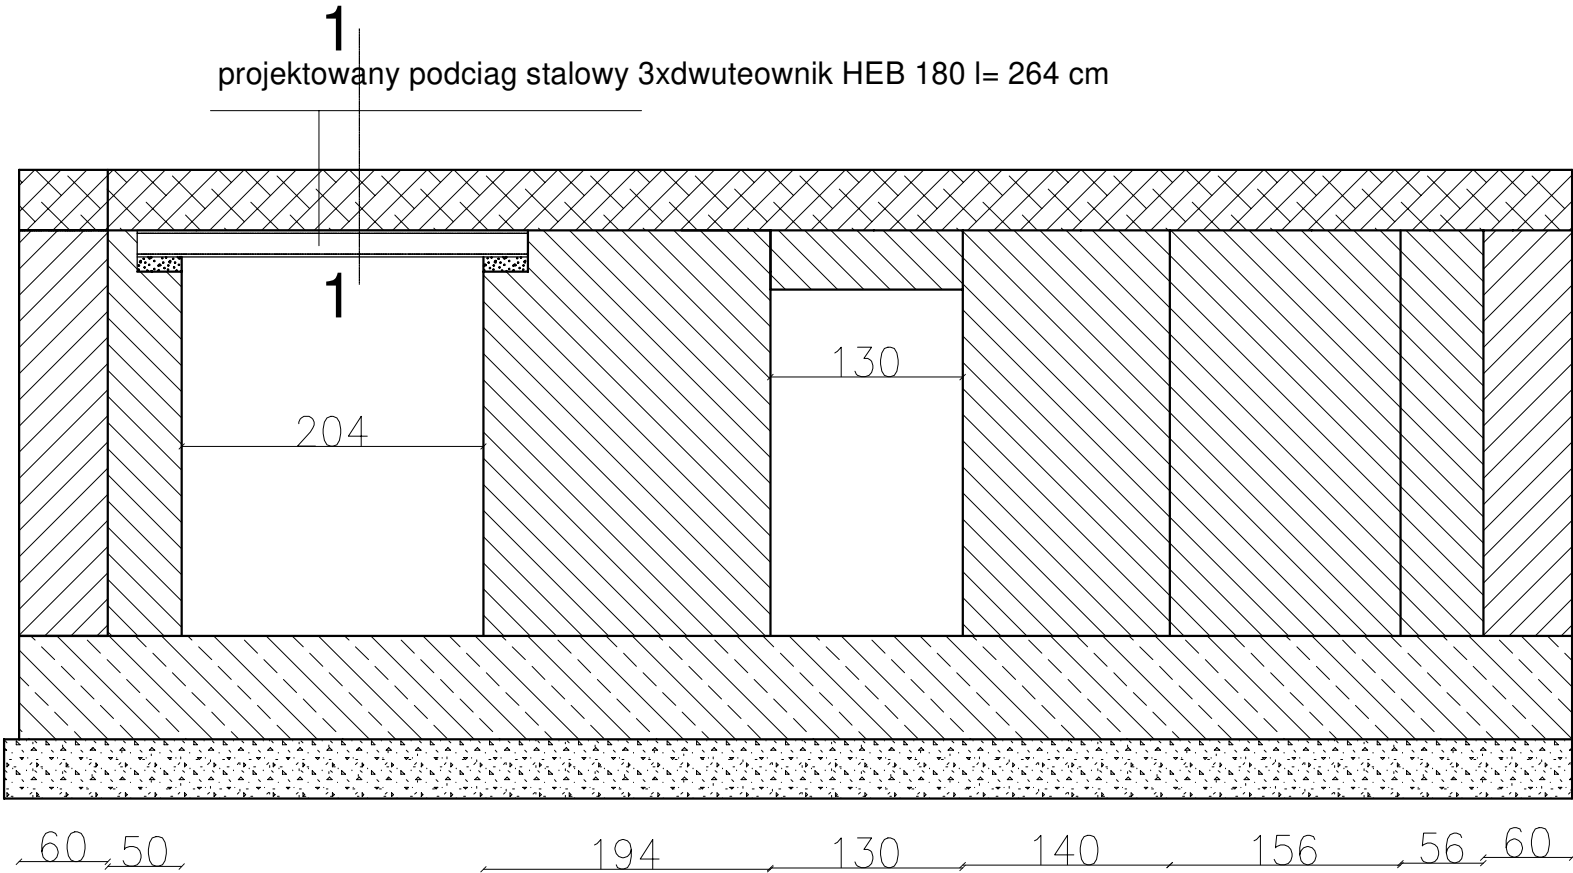

— istniejące ściany nośne budynku



— istniejący strop budynku

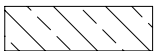

— istniejące ściany fundamentowe



— projektowane otwory



— projektowana poduszka betonowa gr 10 cm

USŁUGI BUDOWLANE KUŹLIK JAROSŁAW 48-303 NYSA UL. MORCINKA 45 A TEL: 602606979			
NAZWA I ADRES OBIEKTU	BUDYNEK MIESZKALNO - BIUROWY GMINA DĄBROWA UL. KS. PROF. J. SZTONYKA 64		
TYTUŁ RYSUNKU	SZCZEGÓŁ "A" PRZEKRÓJ		
INWESTOR:	GMINA DĄBROWA UL. KS. PROF. J. SZTONYKA 56		
KONSTRUKCJA	MGR INŻ. TOMASZ ROJEK	konstrukcja:	OPL/0733/POK/11
KONSTRUKCJA	MGR INŻ. KUŹLIK JAROSŁAW	konstrukcja:	62/OP/91
DATA	09.2021	SKALA RYS.	NR RYS.
BRANŻA	BUDOWLANA	1:50	K01