


STAN PROJEKTOWANY I PIĘTRO

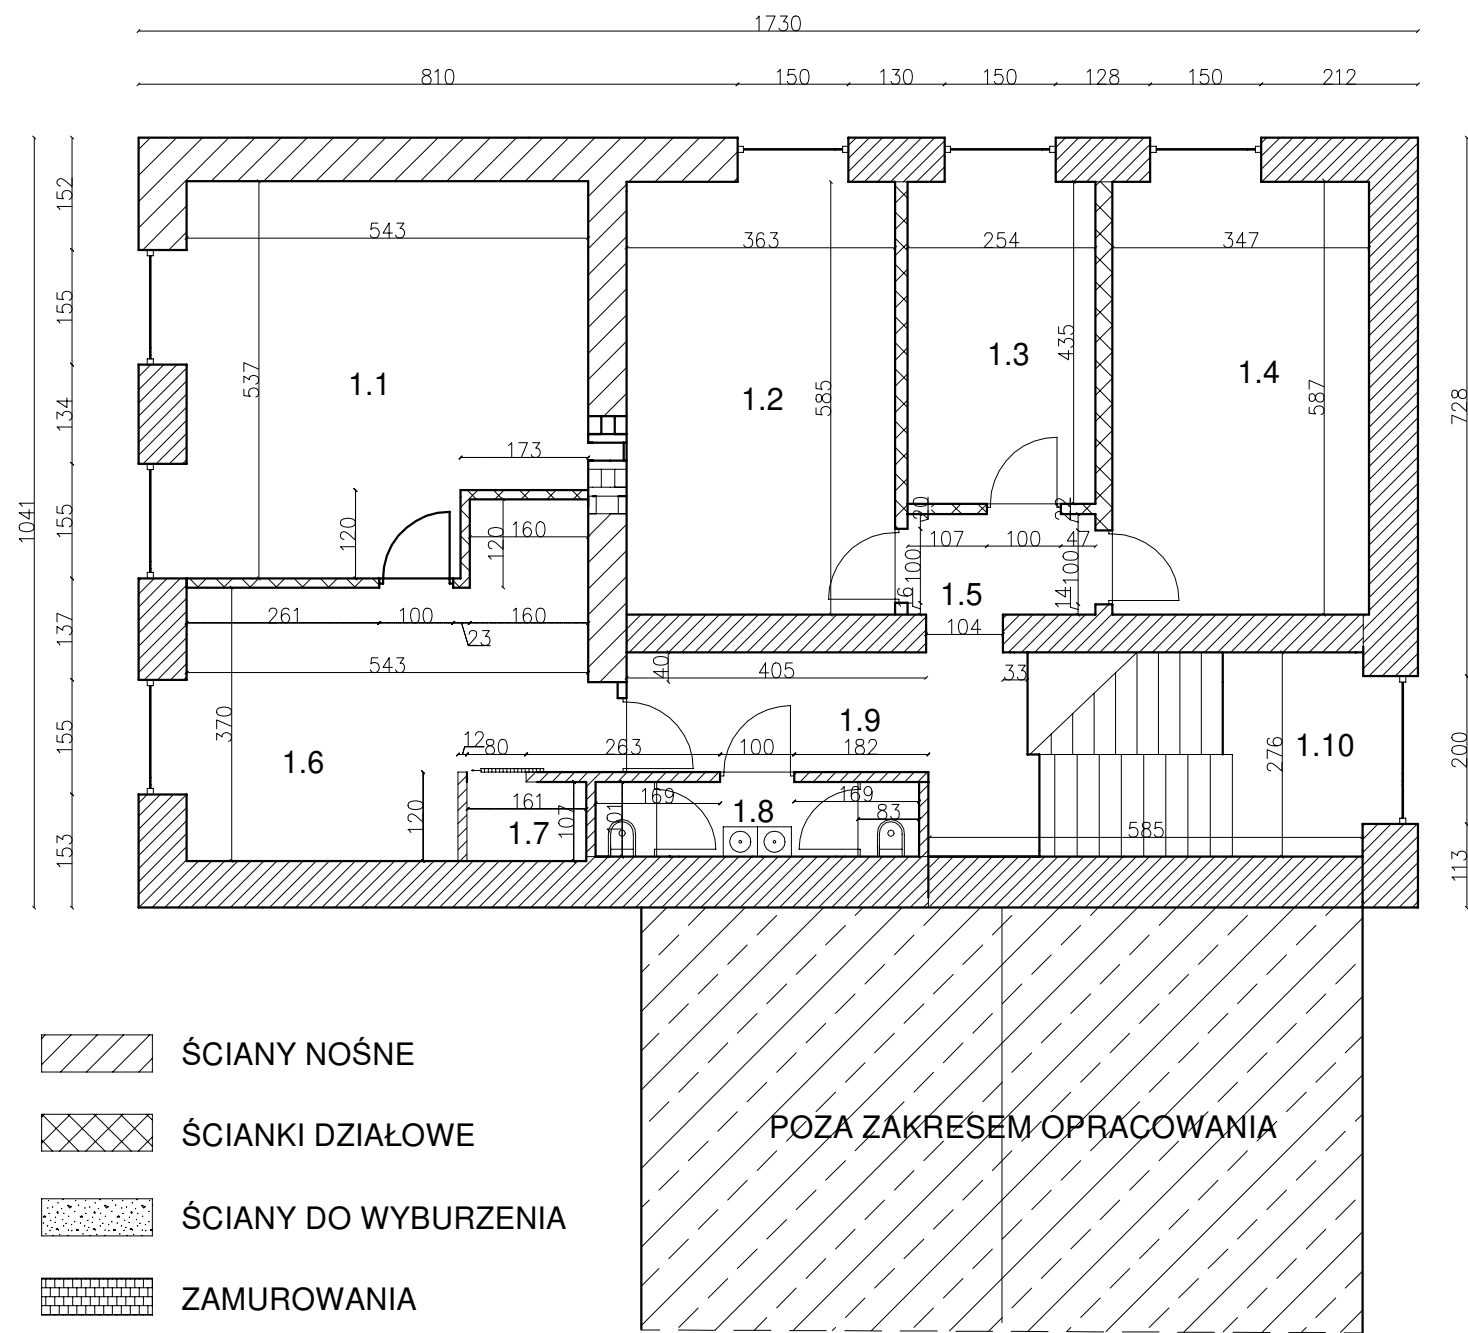

NR	NAZWA POMIESZCZENIA	POW. M2 (podłogi)
1.1	POKÓJ	27,26 m2
1.2	POKÓJ	21,24 m2
1.3	POKÓJ	11,05 m2
1.4	POKÓJ	20.30 m2
1.5	KOMUNIKACJA	3.45 m2
1.6	SEKRETARIAT	19,86 m2
1.7	POM. SOCJALNE	1.73 m2
1.8	ŁAZIENKA	4,42 m2
1.9	KORYTARZ	10,55 m2
0.10	KLATKA SCHODOWA	13,79 m2
0.11	POW. CAŁKOWITA	133,65 m2

USŁUGI BUDOWLANE KUŹLIK JAROSŁAW 48-303 NYSA UL. MORCINKA 45 A TEL: 602606979			
NAZWA I ADRES OBIEKTU	BUDYNEK UŻYTECZNOŚCI PUBLICZNEJ DĄBROWA UL. KS. PROF. J. SZTONYKA 64		
TYTUŁ RYSUNKU	STAN PROJEKTOWANY I PIĘTRO		
INWESTOR:	GMINA DĄBROWA UL. KS. PROF. J. SZTONYKA 56		
KONSTRUKCJA	MGR INŻ. TOMASZ ROJEK	KONSTRUKCJA:	OPL/0733/POOK/11
ARCHITEKTURA	MGR INŻ. EWELINA GROT	ARCHITEKTURA:	09/OPOK/2011
DATA	09.2021	SKALA RYS.	NR RYS.
BRANŻA	BUDOWLANA	1:100	A04