


# Lokalizacja obiektu

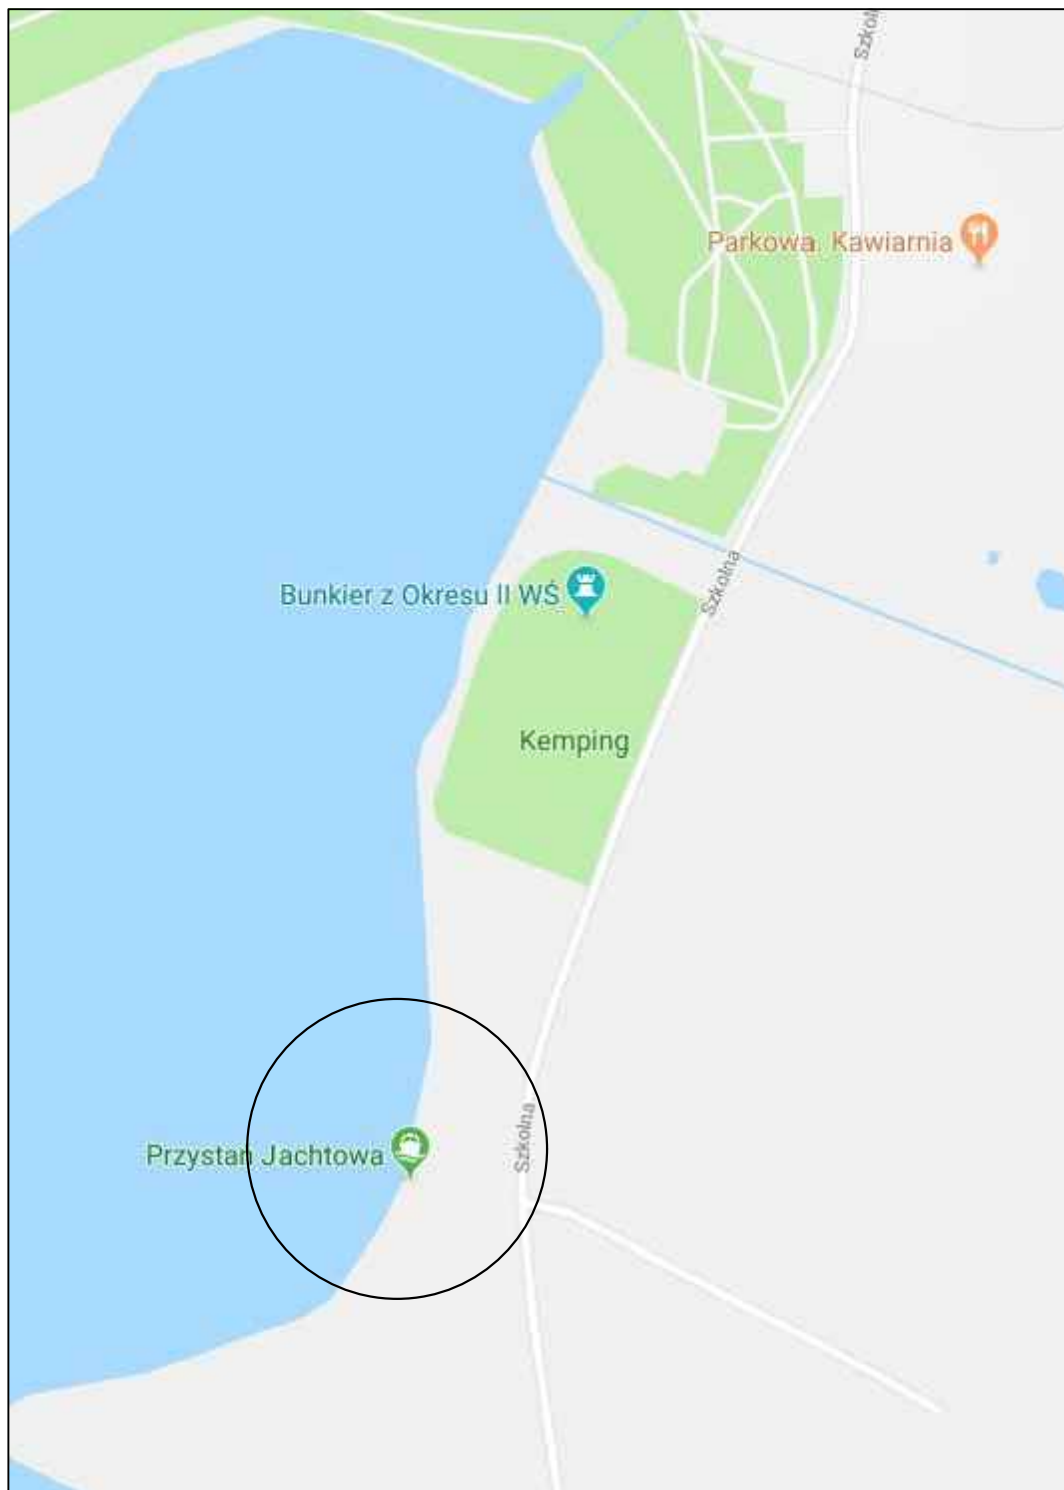

Pracownia Projektowa Korzonek Konstrukcje 82-500 Kwidzyn ul. Warszawska 36/3		Imię i Nazwisko:		Nr upr.:	Data:	Podpis:	
		BRANŻA KONSTRUKCYJNA					
		Projektant:	mgr inż. Maciej Korzonek	POM/0318/ POOK/13	08.2019		
		Projektant:	mgr inż. Krzysztof Kryża	POM/0308/ POOK/14	08.2019		
		Sprawdzający:	mgr inż. Marcin Sołtysek	POM/0114/ POOK/10	08.2019		
Inwestor:	Gmina Żnin, ul. 700-lecia 39, 88-400 Żnin						
Inwestycja:	Przebudowa przystani żeglarskiej w Rydlewie nad jeziorem Żnińskim Małym na dz nr 5/1, 5/2, 6/2, 7/1, 7/2, 840/3.						
Studium: Projekt Budowlany	Tytuł projektu:	Przebudowa przystani żeglarskiej w Rydlewie.				Rysunek nr: <b>1</b>	
	Tytuł rysunku:	Lokalizacja obiektu.					