



PRZEKROJE POPRZECZNE POMOSTU SKALA 1:50


B - B

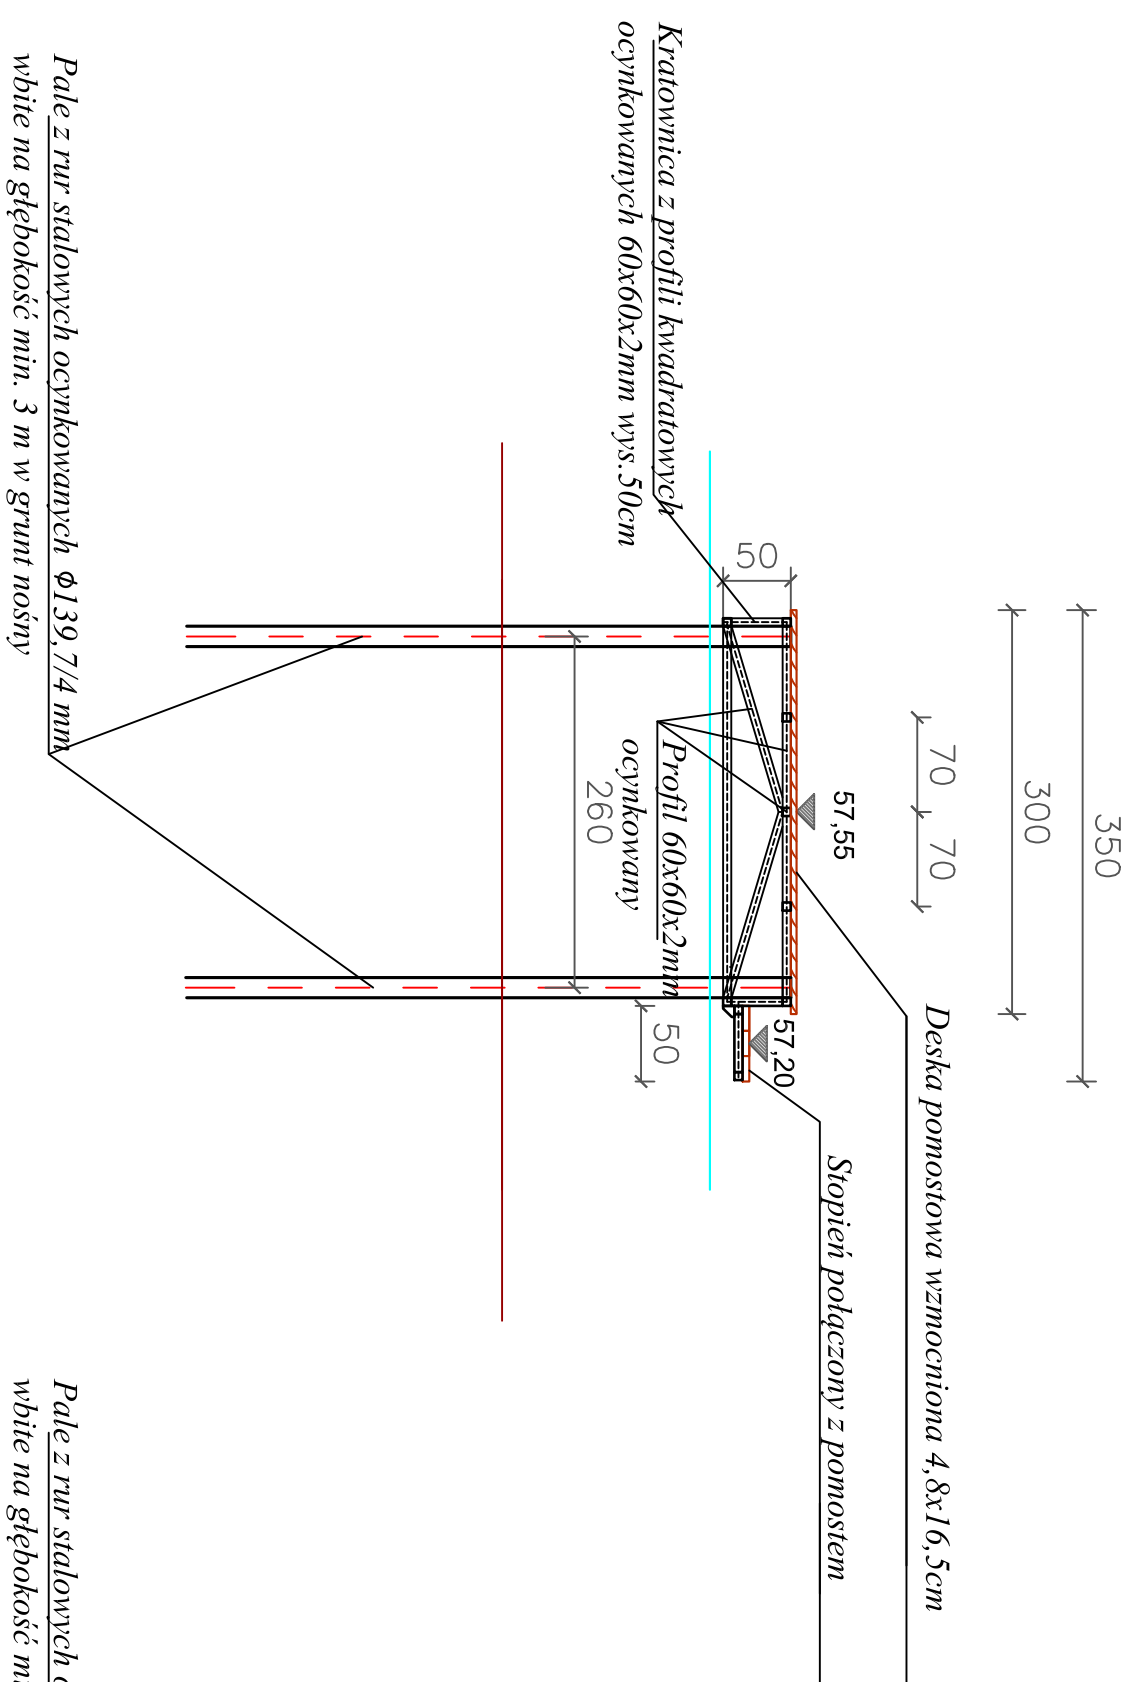

U
I
U

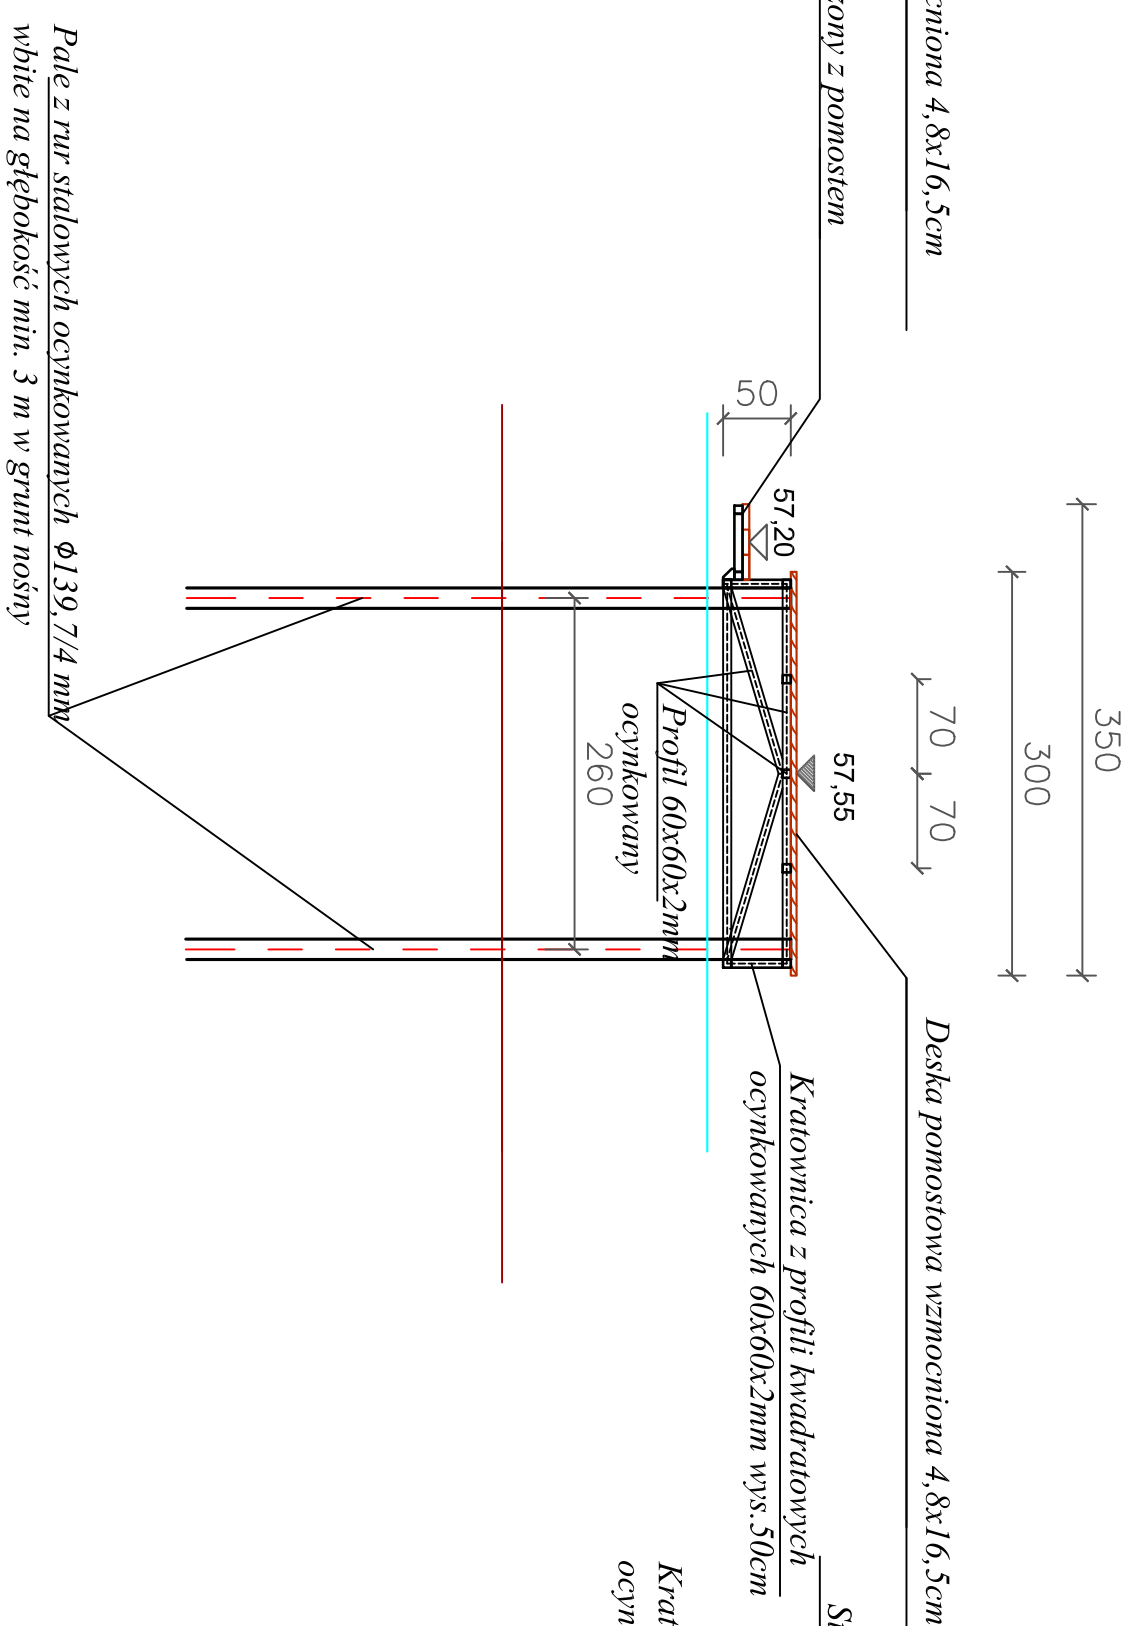

D - D

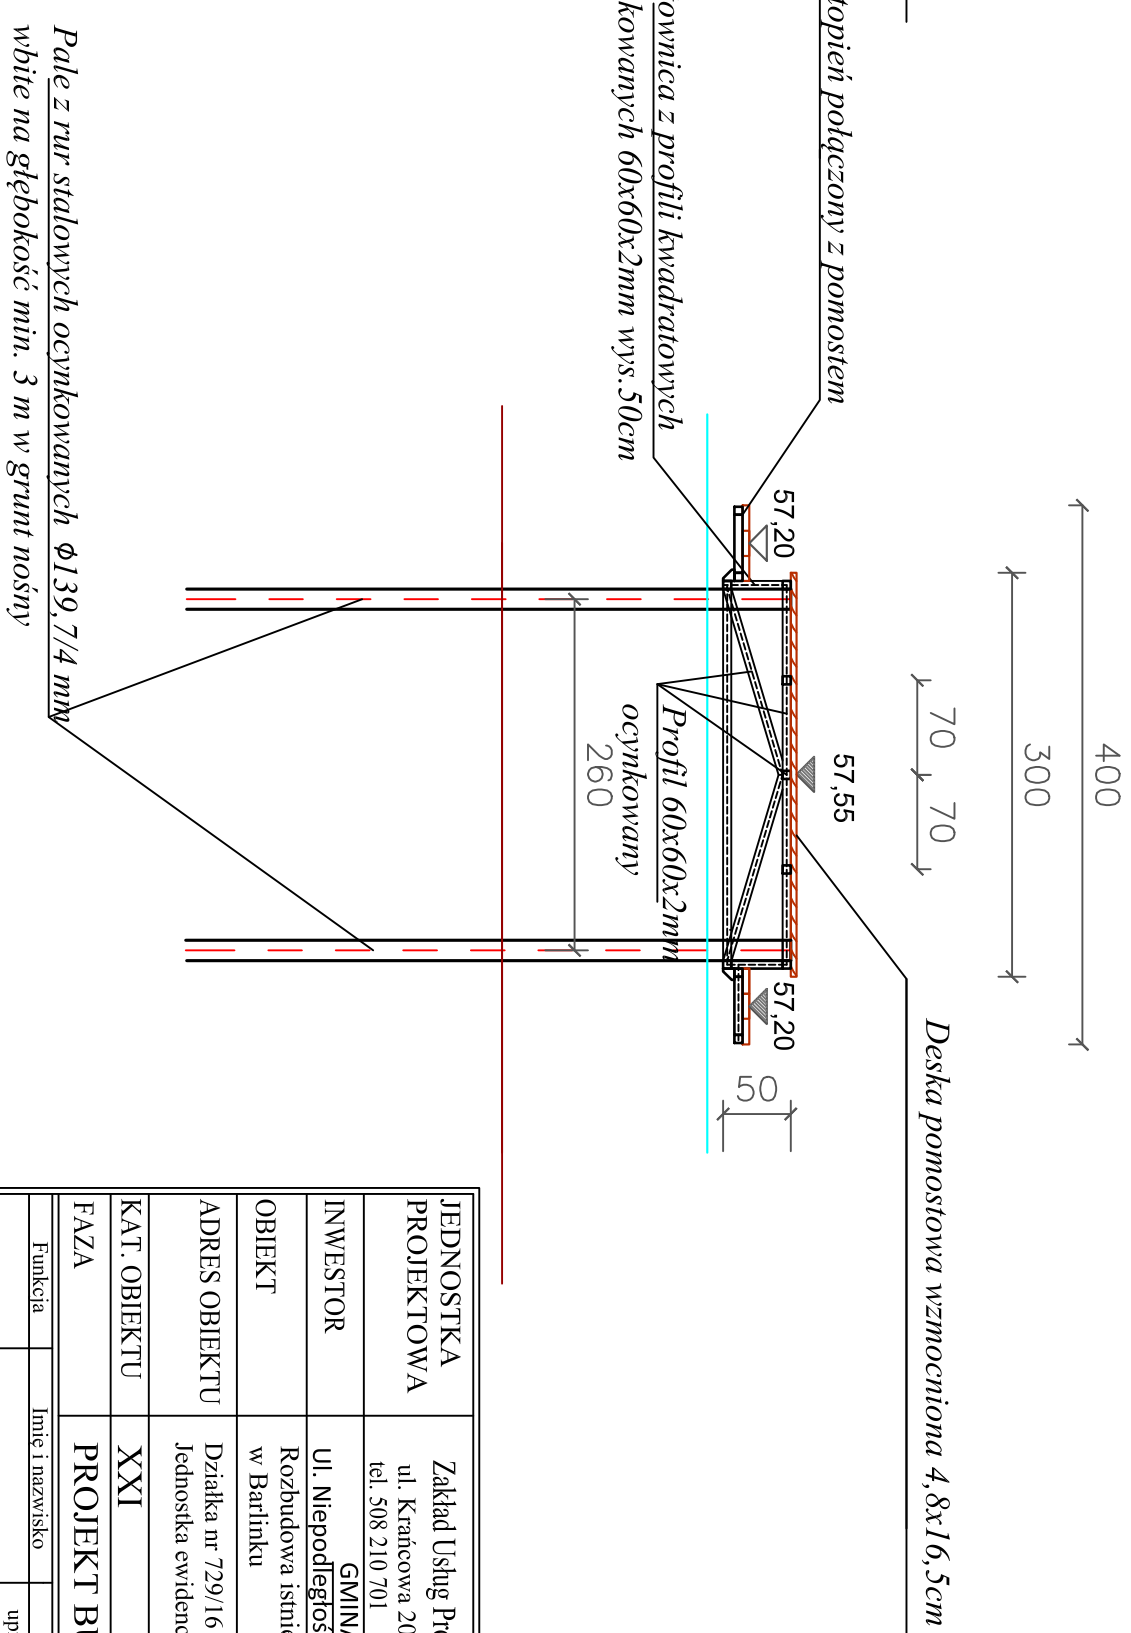

JEDNOSTKA PROJEKTOWA	Zakład Usług Projektowych HYDROGAS ul. Kranićkowa 20, 66 - 400 Opatów Wlkp. tel. 508 210 701																		
INWESTOR	GINIA BARLINEK Rozbudowa istniejącego pomostu przy ośrodku PUM w Barlinku																		
ADRES OBIEKTU	Działka nr 729/16 obręb 321001_4.0002 M. Barlinek. Jednostka ewidencyjna 321001_4 M. Barlinek																		
KAT. OBIEKTU	XXI																		
FAZA	PROJEKT BUDOWLANY																		
<table><tr><td>Funkcja</td><td>Imię i nazwisko</td><td>Uprawnienia</td><td>Data</td><td>Podpis</td></tr><tr><td>PROJEKTANT</td><td>mgr inż. arch. Jolanna Dziuk</td><td>upr. nr 68.63.Gw do projektowania w specjalności architektonicznej w zakresie pełnym</td><td>15.09.2021</td><td></td></tr><tr><td>SPRAWDZAJĄCY</td><td>mgr inż. Antoni Przybylski</td><td>upr. nr 20/78.Gw do projektowania w specjalności konstrukcyjno-technicznej</td><td>15.09.2021</td><td></td></tr></table>					Funkcja	Imię i nazwisko	Uprawnienia	Data	Podpis	PROJEKTANT	mgr inż. arch. Jolanna Dziuk	upr. nr 68.63.Gw do projektowania w specjalności architektonicznej w zakresie pełnym	15.09.2021		SPRAWDZAJĄCY	mgr inż. Antoni Przybylski	upr. nr 20/78.Gw do projektowania w specjalności konstrukcyjno-technicznej	15.09.2021	
Funkcja	Imię i nazwisko	Uprawnienia	Data	Podpis															
PROJEKTANT	mgr inż. arch. Jolanna Dziuk	upr. nr 68.63.Gw do projektowania w specjalności architektonicznej w zakresie pełnym	15.09.2021																
SPRAWDZAJĄCY	mgr inż. Antoni Przybylski	upr. nr 20/78.Gw do projektowania w specjalności konstrukcyjno-technicznej	15.09.2021																
RYSUNEK	PRZEBIEGŁE PORZĄDKOWE POMOSTU																		
DATA: 15.09.2021	SKALA: 1:50	NR: 6.	ARKUSZ: 1.																