


PRZEKRÓJ TYPOWY A - A
STAN ISTNIEJĄCY
(km ok. 0+025.00)

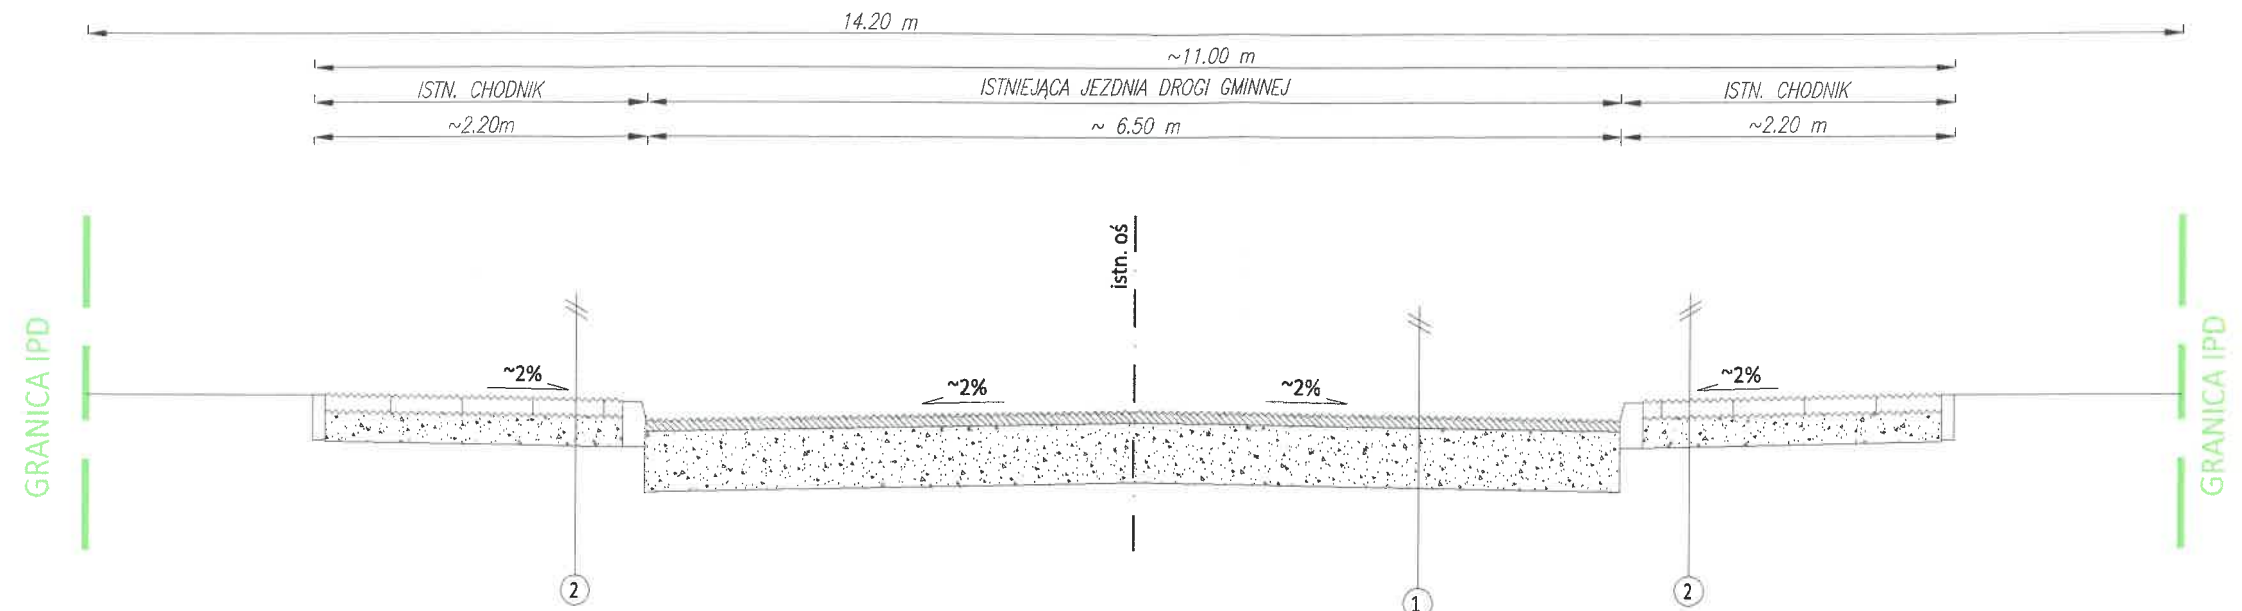

PRZEKRÓJ TYPOWY A - A
STAN PROJEKTOWANY
(km ok. 0+025.00)

