




PRZĘKRÓJ TYPOWY B - B  
STAN ISTNIEJĄCY  
(km ok. 0+125.00)

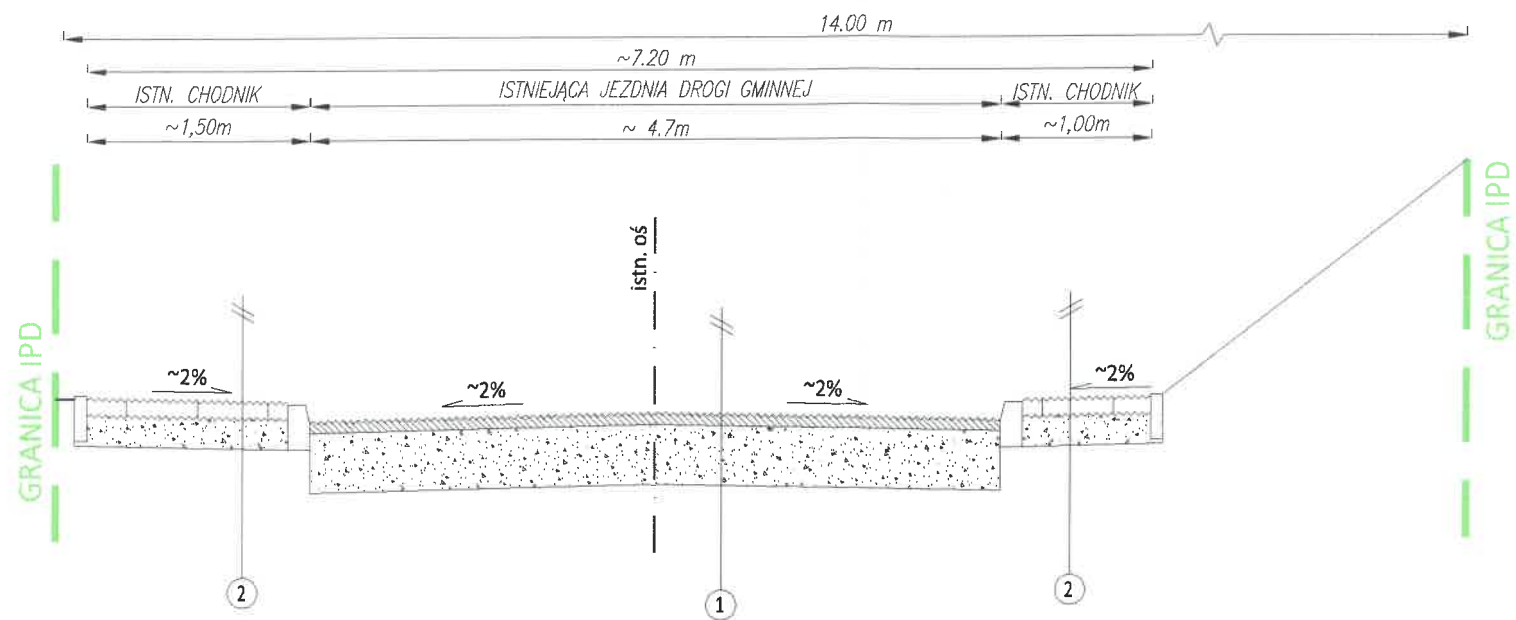

PRZĘKRÓJ TYPOWY B - B  
STAN PROJEKTOWANY  
(km ok. 0+125.00)

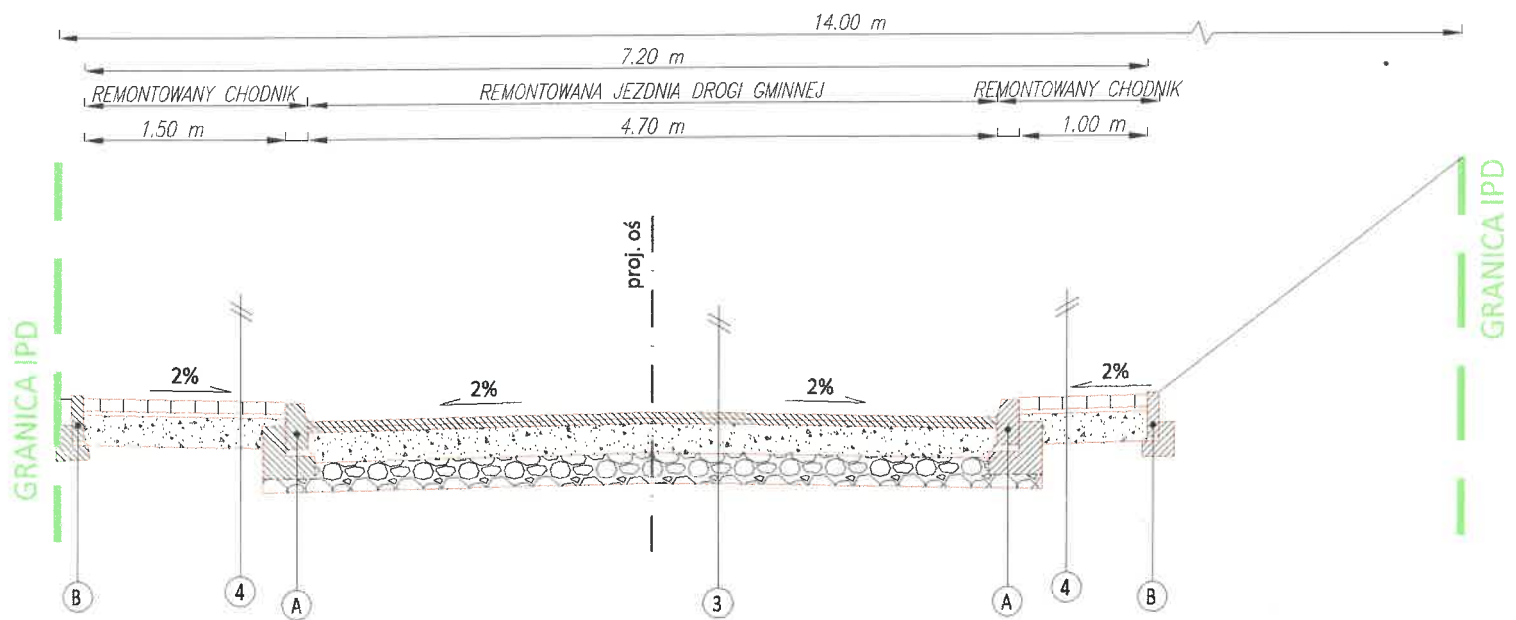

PRZ

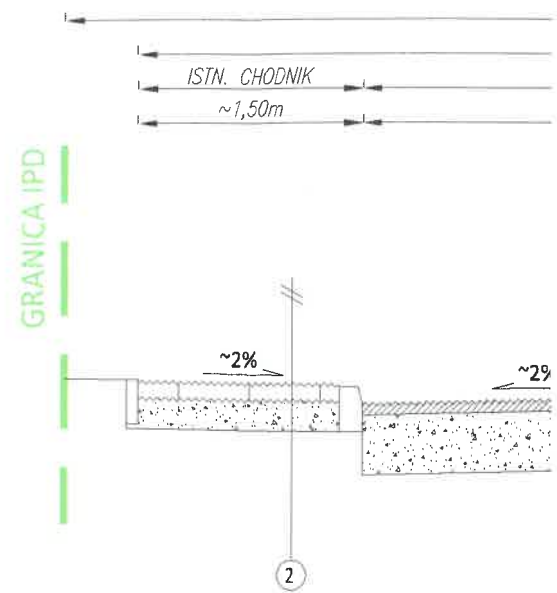

PRZ  
ST

