


RZUT PODZIEMIA

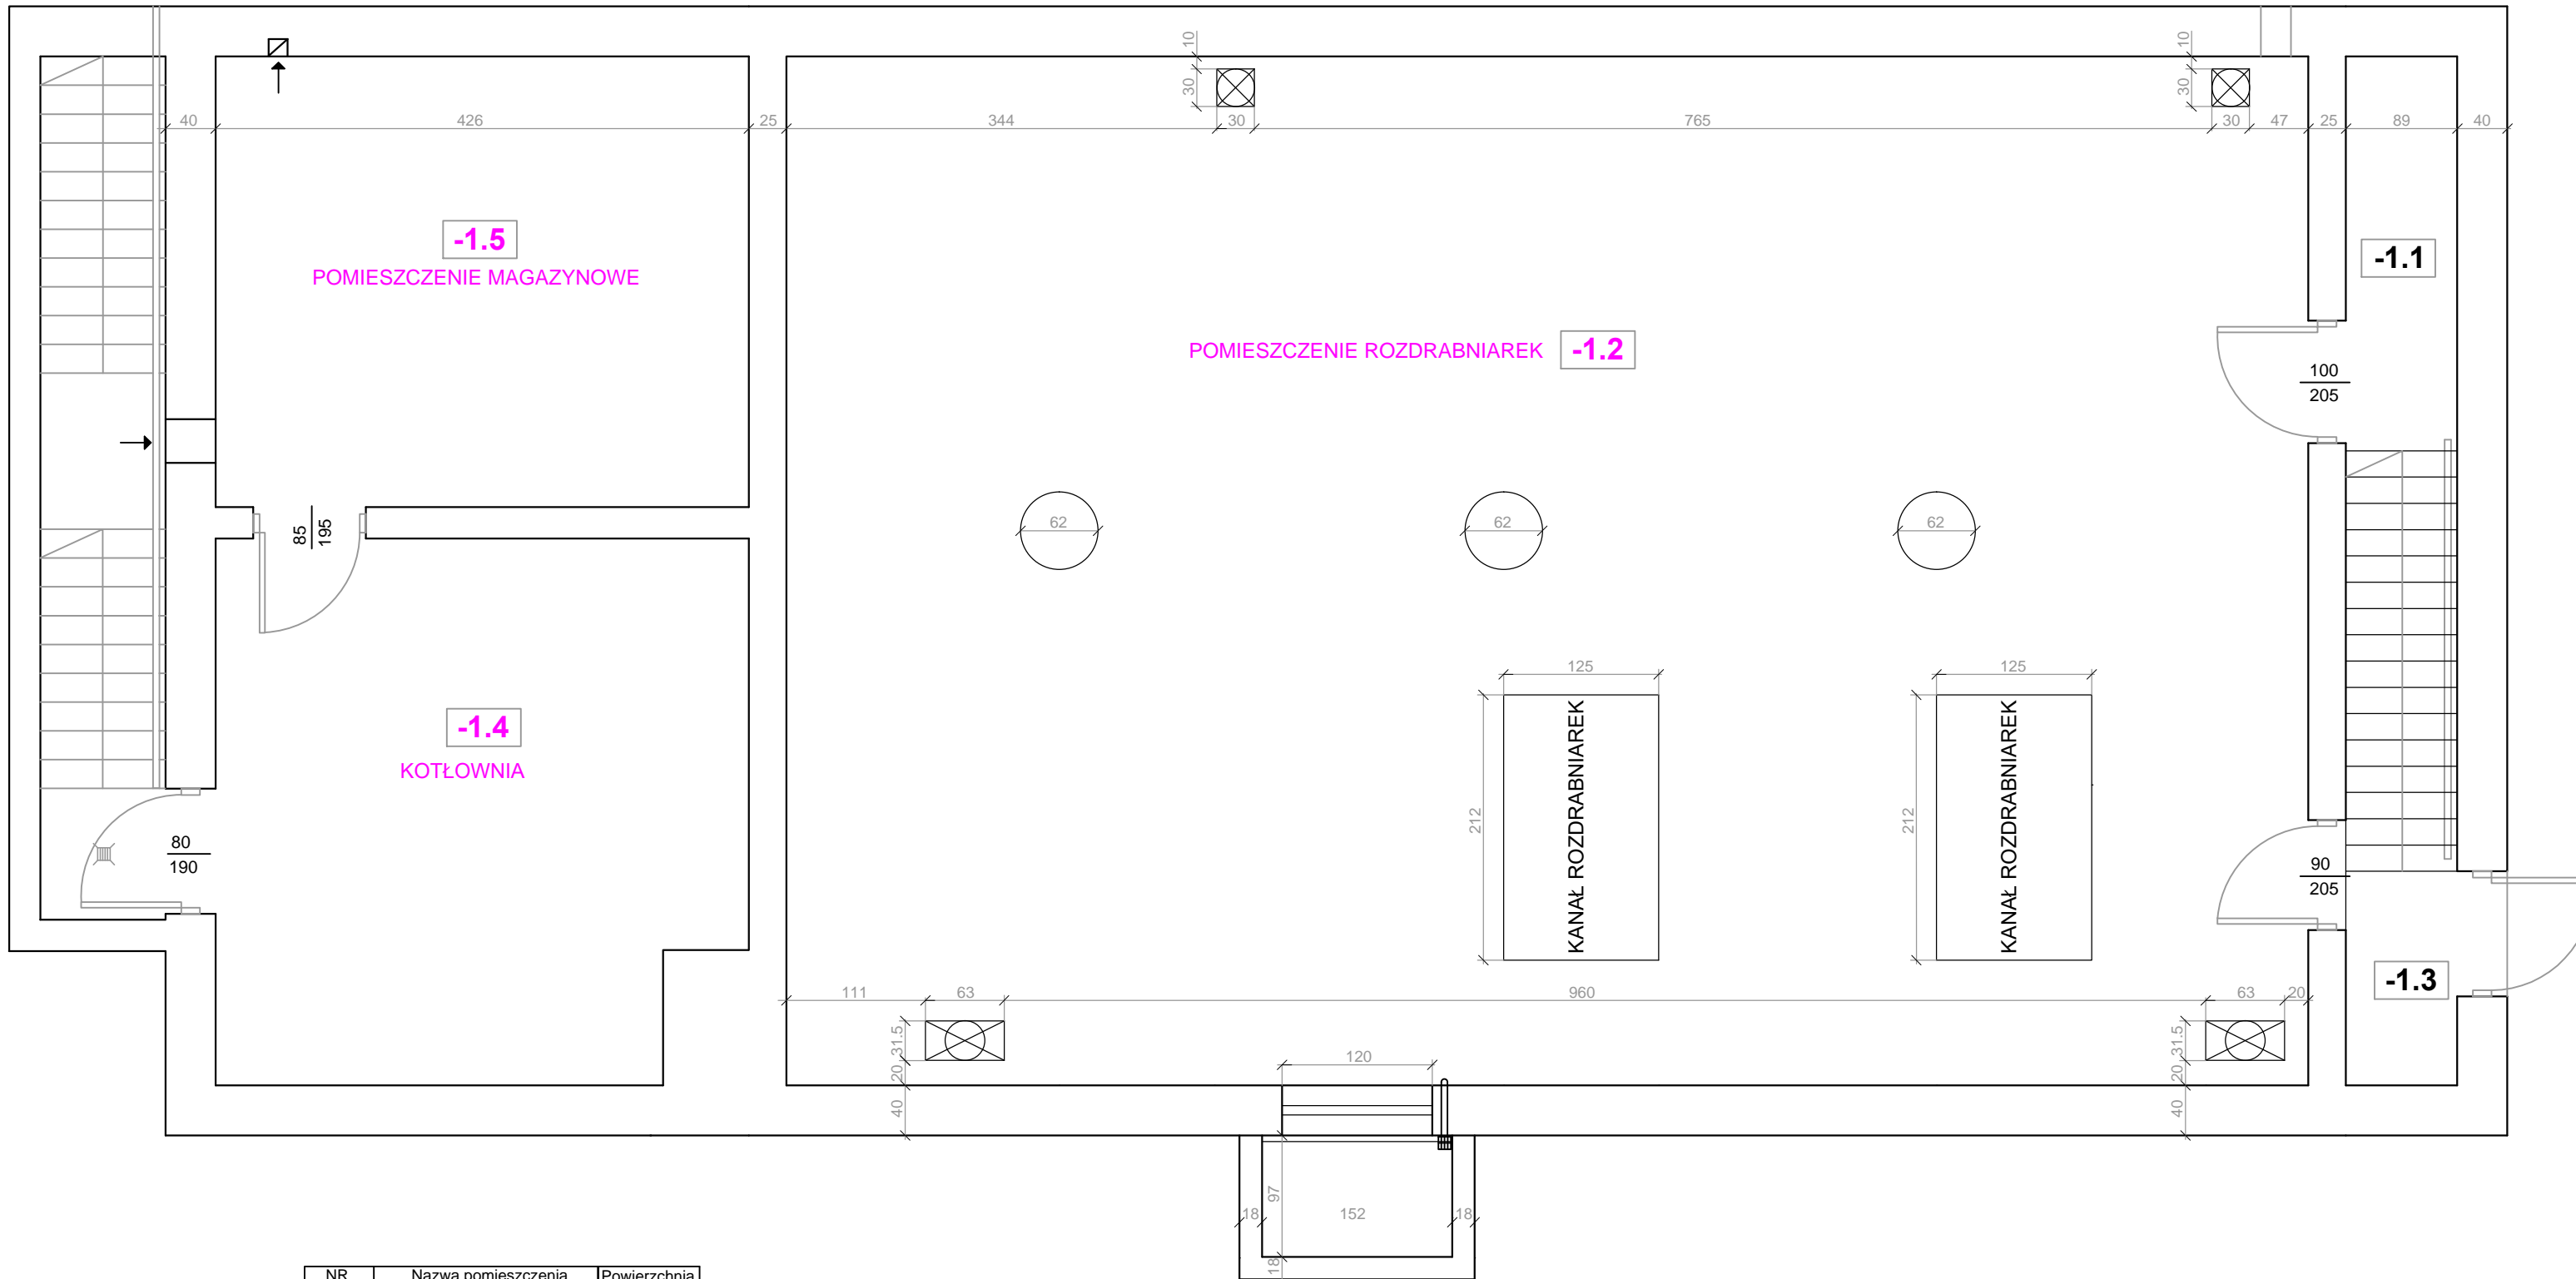

NR	Nazwa pomieszczenia	Powierzchnia
-1.1	Klatka schodowa	7,31 m ²
-1.2	Pom. Rozdrabniarek	100,00
-1.3	Pom. Wodomierza	4,32
-1.4	Kotłownia	18,62
-1.5	Pom. Magazynowe	15,33