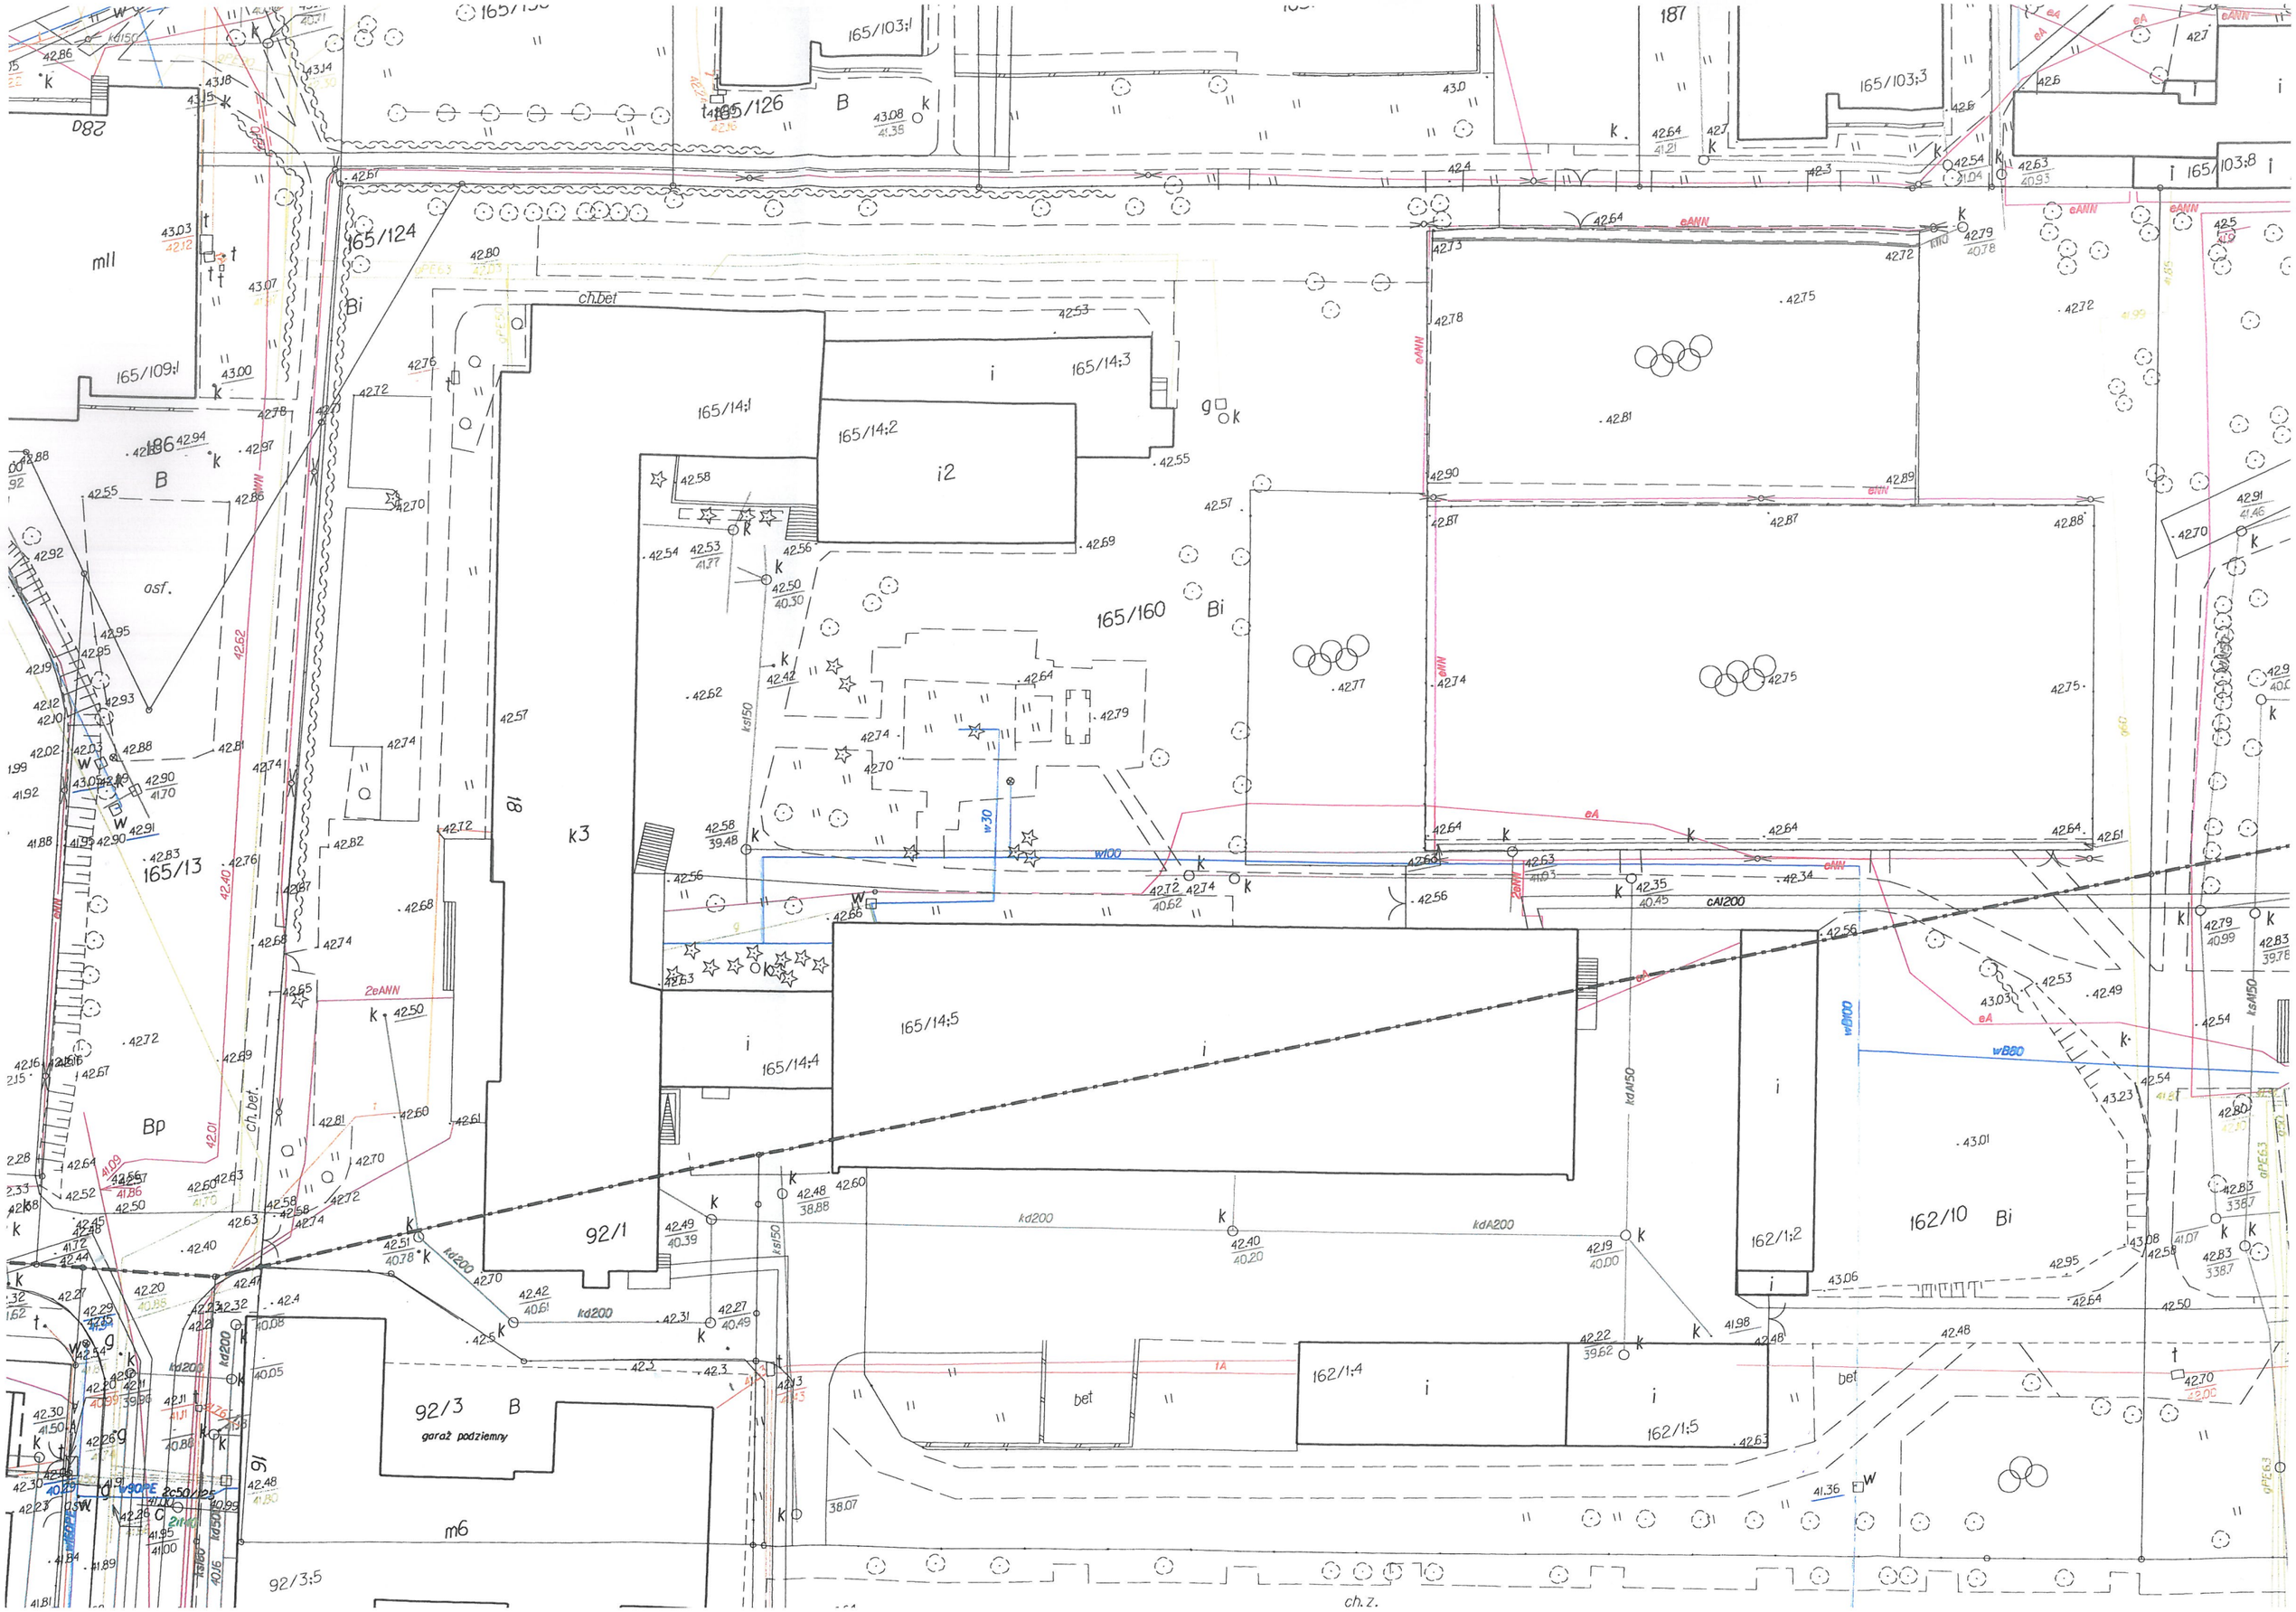
165/126
B
165/103:1
187
165/103:3
165/103:8
165/124
Bi
mll
165/109:1
ch.bet
165/14:1
165/14:2
i2
165/14:3
165/160
Bi
165/13
B
ost.
k3
18
Bp
ch.bet.
92/1
165/14:5
165/14:4
162/1:2
162/10
Bi
162/1:4
162/1:5
92/3
B
garaż podziemny
m6
92/3:5
16
bet
ch.z.