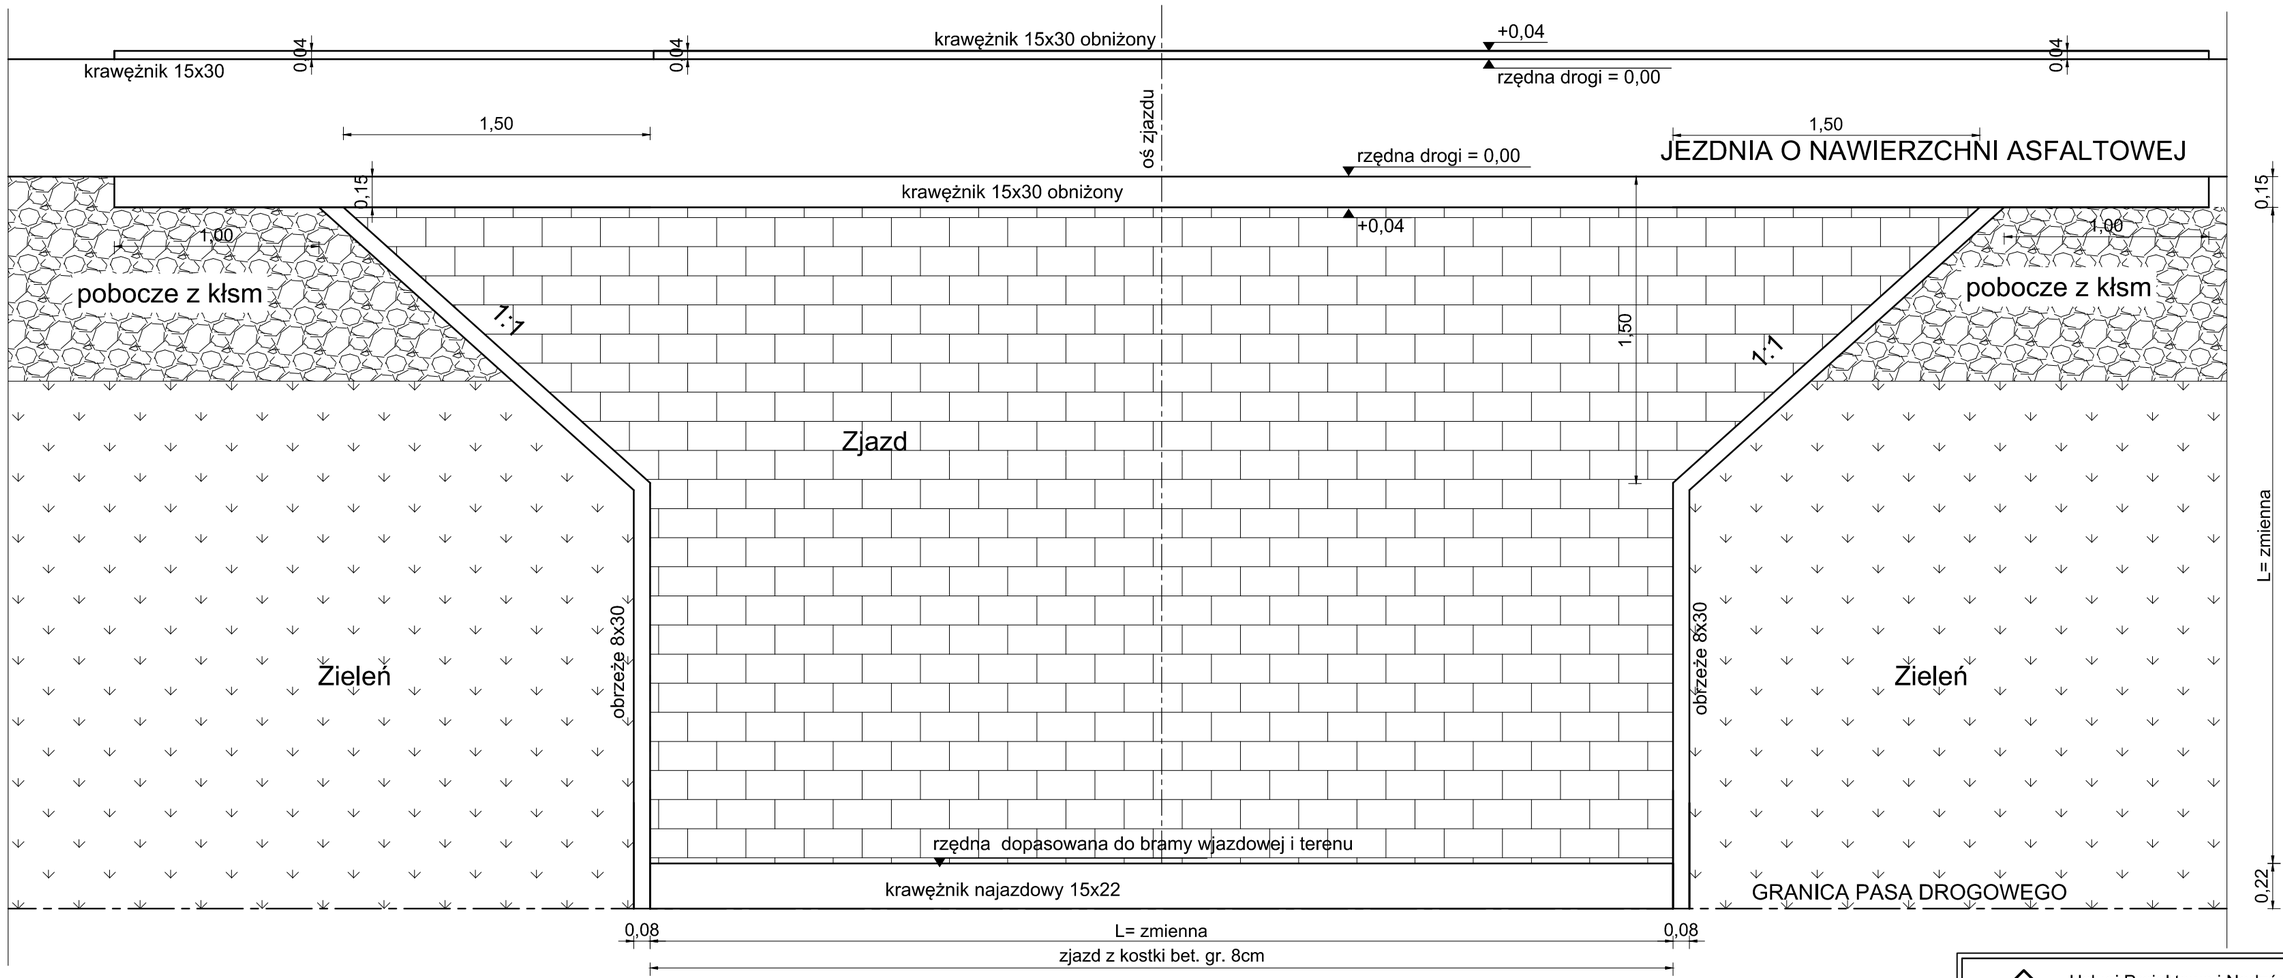


## 1 ZJAZDY INDYWIDUALNE

| |
|---|
| kostka betonowa gr. 8cm |
| podsypka cementowo-piaskowa 1:4, gr. 3 cm |
| podbudowa z kruszywa łamanego 0/31,5 stabilizowanego mechanicznie, gr. 20 cm |
| warstwa ulepszonego podłoża z kruszywa stabilizowanego cementem C1,5/2,0 gr. 10cm |

## 2 KRAWĘŻNIK 15x30 cm

| |
|---|
| krawężnik drogowy wym. 15x30x100cm |
| podsypka cementowo-piaskowa 1:4, gr. 5 cm |
| ława betonowa z oporem C12/15, gr. 15 cm |
| podsypka piaskowa (Pś), gr. 10 cm |

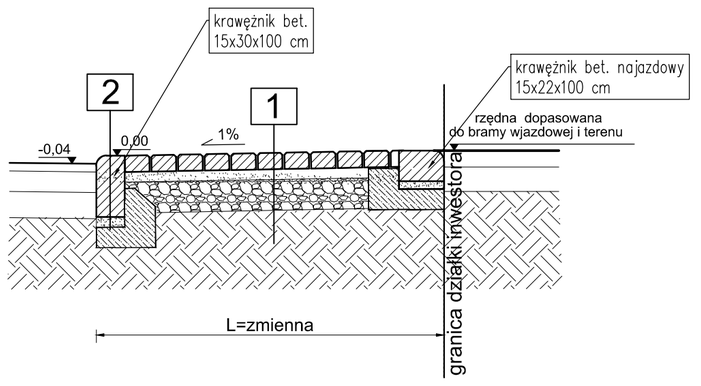


Usługi Projektowe i Nadzór w Budownictwie
GRZEGORZ RUDZKI
97-330 Sulejów ul. Góra Strzelecka 18

| | |
|---|---|
| Inwestor: | ZARZĄD POWIATU PIOTRKOWSKIEGO<br>w Piotrkowie Trybunalskim<br>ul. J. Dąbrowskiego 7, 97-300 Piotrków Trybunalski |
| Nazwa inwestycji: | Rozbudowa drogi powiatowej<br>nr 1913E w m. Kłudzice |
| Adres inwestycji: | Działka nr ewid. 87/2, 87/3, 87/4, 88, 89/1, 90, 91/4, 106, 107, 109, 110, 111, 112/1, 115, 117, 122, 125, 126, 127, 128, 130, 131, 132, 133, 134, 136, 137, 138, 139, 141, 142, 143, 144, 145, 146, 147, 148, 149, 150, 151, 152, 153, 154, 155, 156, 157, 158, 161, 162, 163, 164, 165, 166, 167, 168, 169, 170, 171, 172, 173, 174, 175, 176, 177, 178, 179, 180, 181, 182, 183, 192, 140, 463, 240<br>obr. 0007 Kłudzice, gm. Sulejów |
| Nazwa rysunku: | Zjazd indywidualny I |

| | Imię i Nazwisko | Uprawnienia | Podpis |
|---|---|---|---|
| Projektował: | mgr inż. Grzegorz Rudzki | NB.IV.7342/22/98 | |

| Skala: | Data: | Nr rys.: |
|---|---|---|
| 1:25 | marzec 2023 | 10 |