


Pikietaż od 0+366,41 do 0+405,58 m

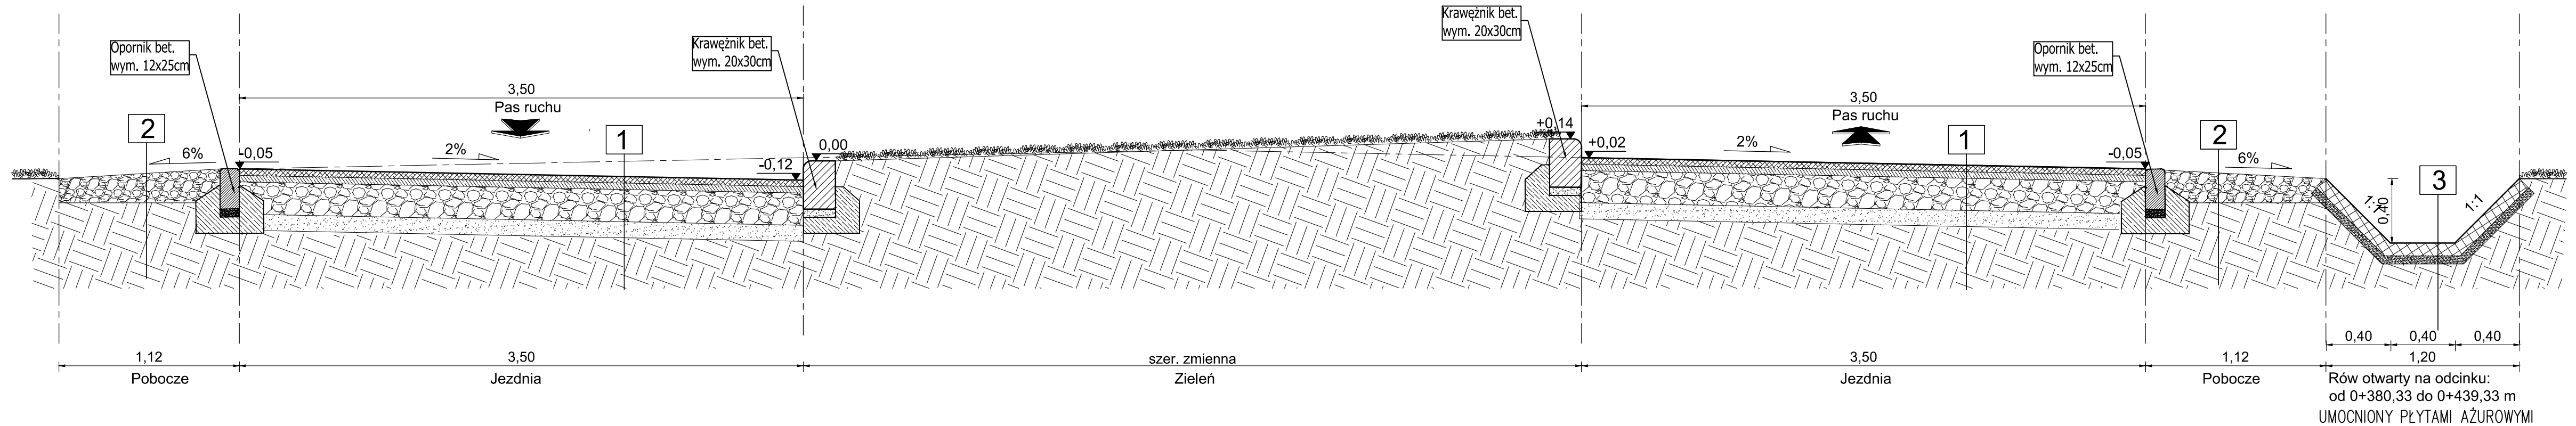

### 1 Jezdnia

warstwa ściernalna z mieszanki mineralno-asfaltowej; gr. 5 cm AC 11 S
warstwa wiążąca z mieszanki mineralno-asfaltowej; gr. 6 cm AC 16 W
podbudowa z betonu asfaltowego; gr. 7 cm AC 22 P
podbudowa z kruszywa łamanego 0/31,5 gr. 10,0 cm
warstwa górna
podbudowa z kruszywa łamanego 0/63 gr. 20,0 cm
warstwa dolna
warstwa z kruszywa stabilizowanego cementem Rm=2,5 MPa gr. 15 cm

### 2 Pobocze

Nawierzchnia z kruszywa łamanego 0-31,5mm, gr. 15 cm
Grunt rodzimy

### 3 Rów

PŁYTA AZUROWA BET. 60x40x8 cm - wypełnienie kł 0-31,5 mm
WARSTWA STABILIZUJĄCA (Pś) gr. 5 cm
GRUNT RODZIMY



Usługi Projektowe i Nadzór w Budownictwie  
GRZEGORZ RUDZKI  
97-330 Sulejów ul. Góra Strzelecka 18

Inwestor: ZARZĄD POWIATU PIOTRKOWSKIEGO  
w Piotrkowie Trybunalskim  
ul. J. Dąbrowskiego 7, 97-300 Piotrków Trybunalski

Nazwa inwestycji: Rozbudowa drogi powiatowej  
nr 1913E w m. Kłudzice

Adres inwestycji: Działka nr ewid. 87/2, 87/3, 87/4, 88, 89/1, 90, 91/4, 106,  
107, 109, 110, 111, 112/1, 115, 117, 122, 125, 126, 127,  
128, 130, 131, 132, 133, 134, 136, 137, 138, 139, 141,  
142, 143, 144, 145, 146, 147, 148, 149, 150, 151, 152,  
153, 154, 155, 156, 157, 158, 161, 162, 163, 164, 165,  
166, 167, 168, 169, 170, 171, 172, 173, 174, 175, 176,  
177, 178, 179, 180, 181, 182, 183, 192, 140, 463, 240  
obr. 0007 Kłudzice, gm. Sulejów

Nazwa rysunku: Przekrój konstrukcyjny IV

Imię i Nazwisko	Uprawnienia	Podpis
Projektował: mgr inż. Grzegorz Rudzki	NB.IV.7342/22/98	
Skala: 1:25	Data: marzec 2023	Nr rys.: 07