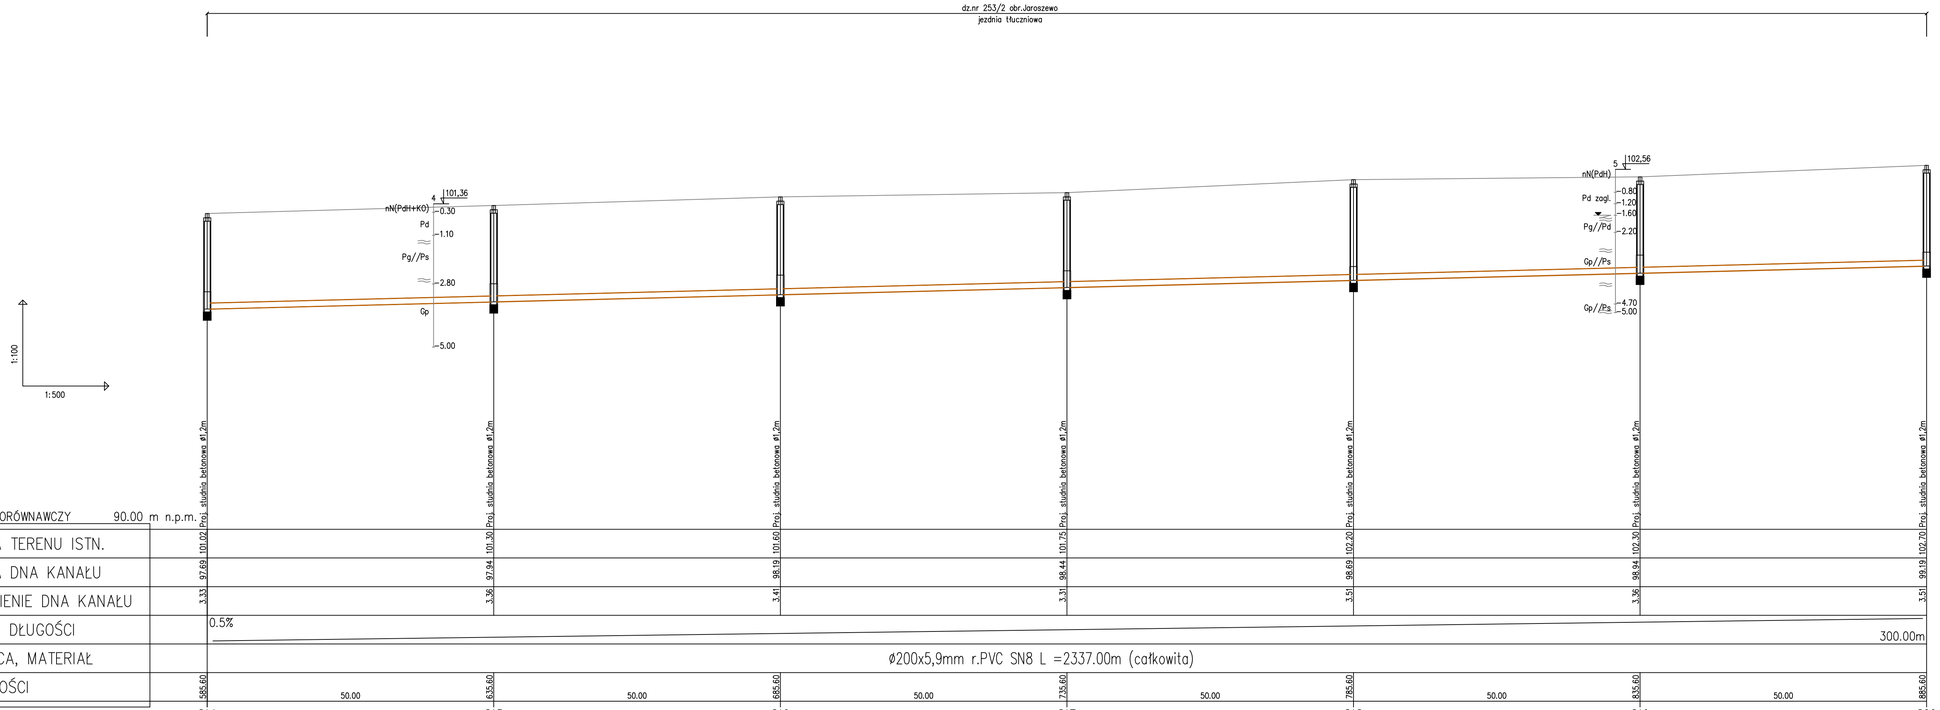

UWAGA:
1. Kanalizację sanitarną należy posadowić na warstwie podsypki z dobrze zagęszczonego piasku średniego grubosci warstwy 15cm

Zadanie: Budowa kanalizacji sanitarnej Sulinowo - Jaroszewo	KRESKA USŁUGI PROJEKTOWE BARTŁOMIEJ SZATKOWSKI
	Projektant: mgr inż. Bartłomiej Szatkowski nr upr. KUP/0158/POOS/10
Przedmiot opracowania: Profil podłużny kanalizacji sanitarnej cz.3 (odc. S14 - S20)	Sprawdzający: mgr inż. Justyna Ciaciuch nr upr. KUP/0054/POOS/10
	Data: 04.2022 / Skala: 1:100/500 / Nr rys.: 9