


URZĄDZENIA ZABAWOWE I ICH STREFY BEZPIECZEŃSTWA:

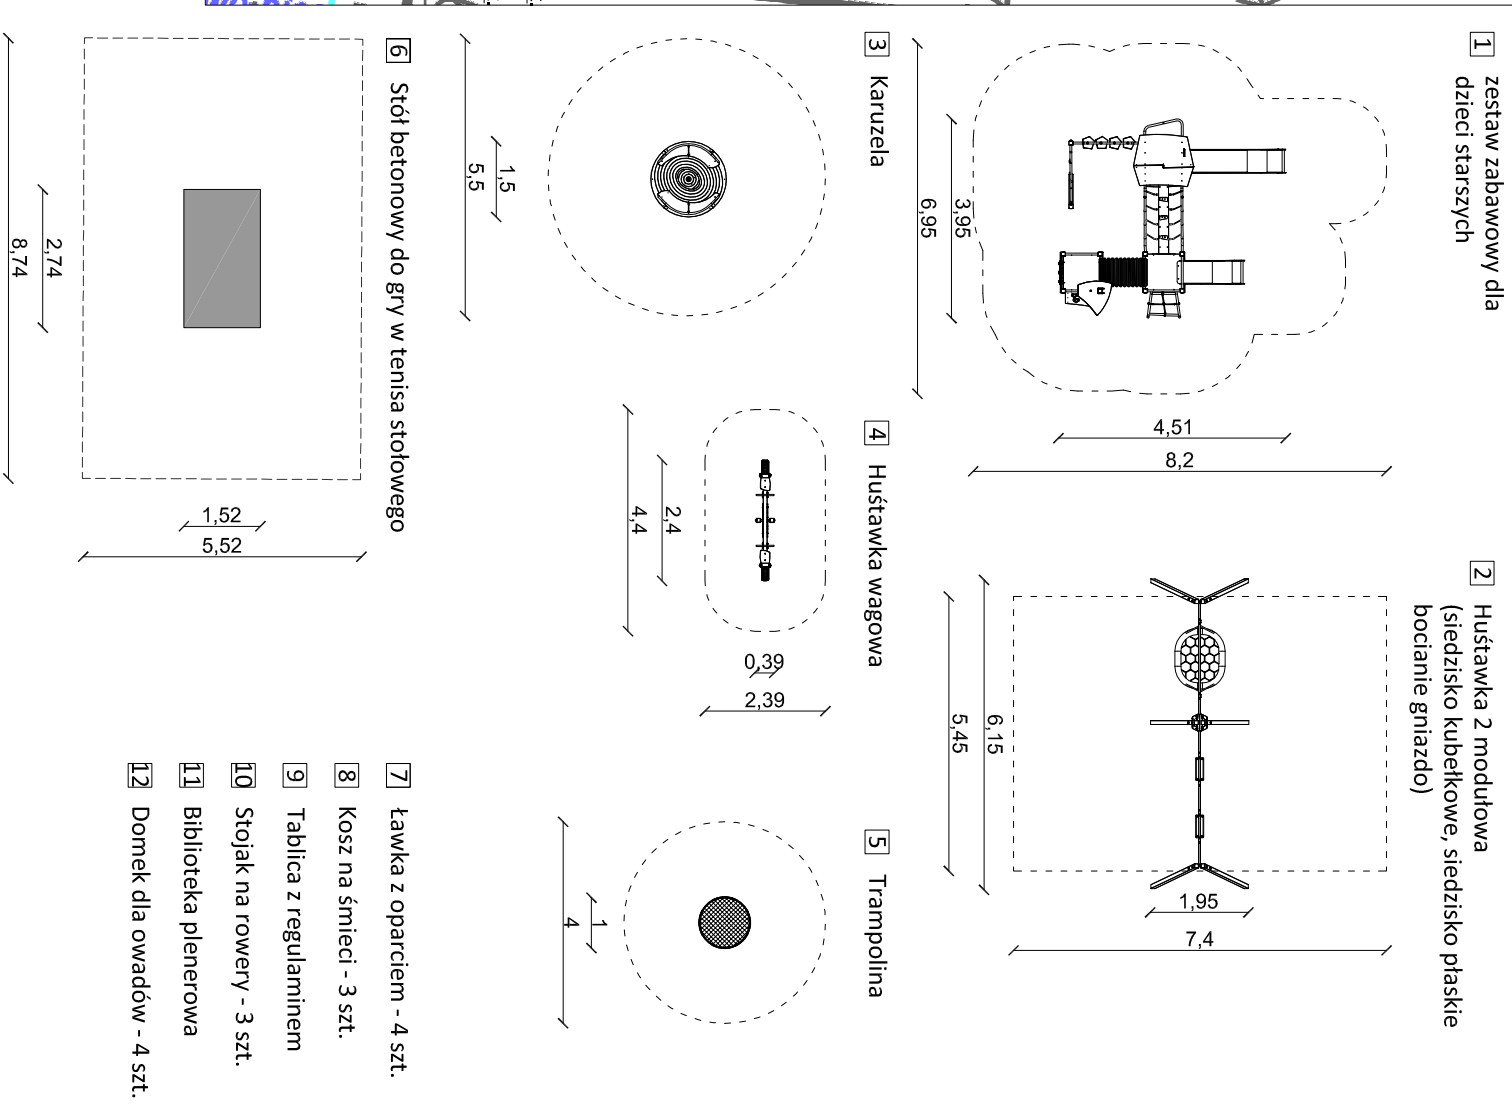

1 zestaw zabawowy dla dzieci starszych

2 Huśtawka 2 modułowa (siedzisko kubełkowe, siedzisko płaskie bocznie gniazdo)

3 Karuzela

4 Huśtawka wagowa

5 Trampolina

6 Stół betonowy do gry w tenisa stołowego

7 ławka z oparciem - 4 szt.


8 Kosz na śmieci - 3 szt.

9 Tablica z regulaminem

10 Stojak na rowery - 3 szt.

11 Biblioteka plenerowa

12 Domek dla owadów - 4 szt.

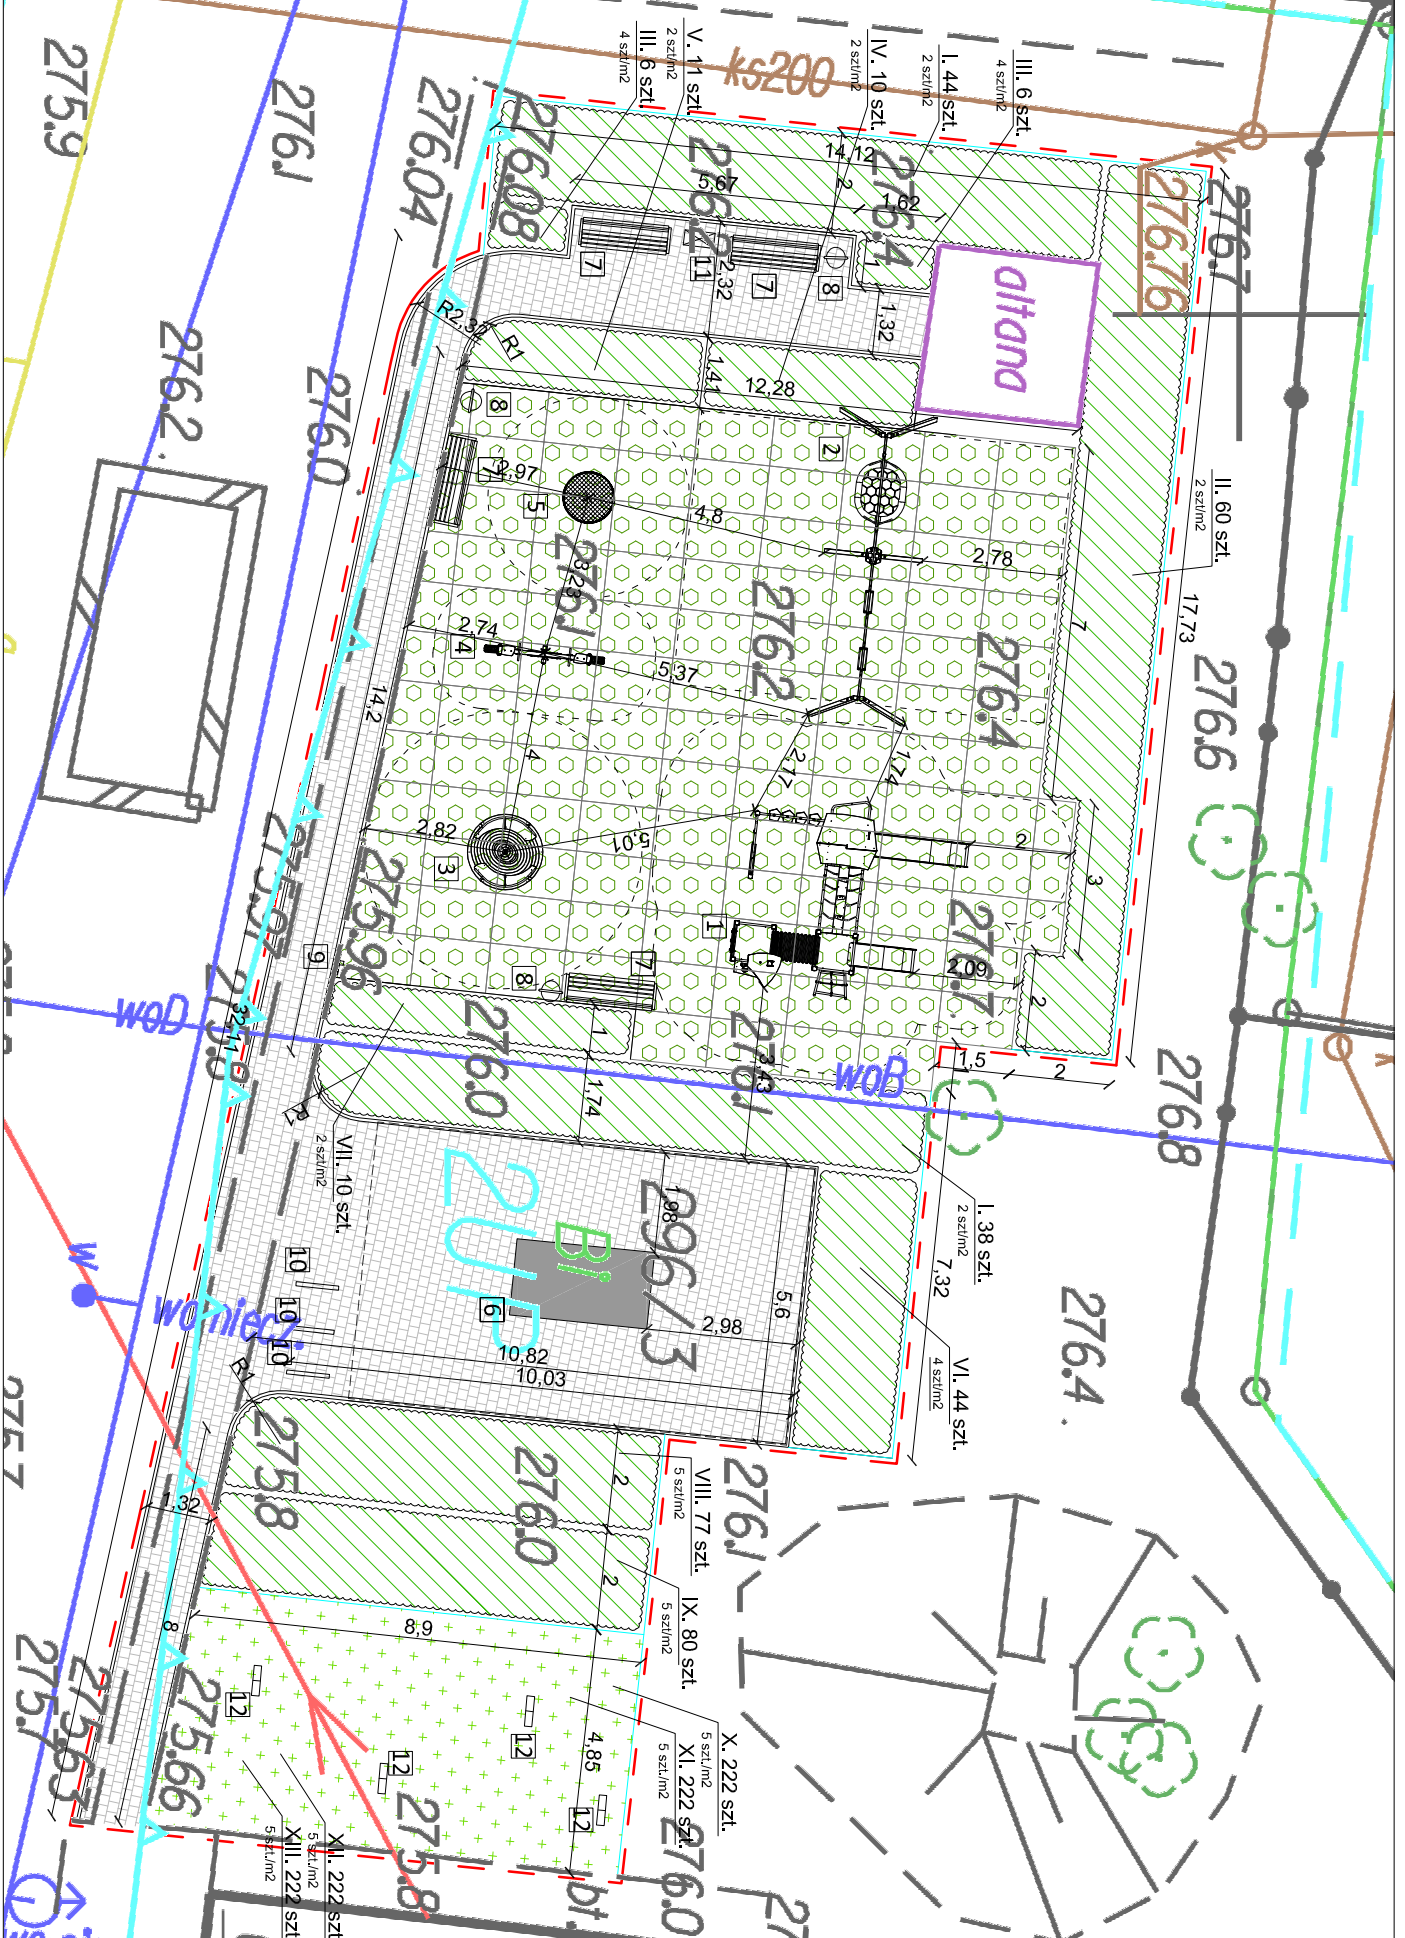

PROJEKTOWANE NASADZENIA

Krzewy, byliny, rośliny cebulowe:

- I. Hortensja bukietowa (Hydrangea paniculata 'Polar Bear')- 82 szt.
- II. Budleja Davida (Buddleja davidii) - 60 szt.
- III. Lawenda wąskolistna (Lavandula angustifolia 'Alba') -12 szt.
- IV. Porzeczka czarna (Ribes nigrum) - 10 szt.
- V. Porzeczka czerwona (Ribes spicatum) - 11 szt.
- VI. Piwonie (Paeonia 'Shirley Temple') - 44 szt.
- VII. Azalia (Rhododendron 'Doloresco') - 10 szt.
- VIII. Jeżówka purpurowa (Echinacea purpurea 'Magnus') - 77 szt.
- IX. Szalawia omszona (Salvia nemerosa 'Adrian') - 80 szt.
- X. Narcyz żonkili (Narcissus jonquilla) - 222 szt.
- XI. Tulipan (Tulipa) - 222 szt.
- XII. Krokus (Crocus) - 222 szt.
- XIII. Hiacynt (Hyacinthus L.) - 222 szt.

BILANS TERENU:

- powierzchnia opracowania 495,30 m²
- powierzchnia nawierzchni bezpiecznej z mat przerosłowych - 163,00 m²
- powierzchnia kostki betonowej koloru szarego - 112,70 m²
- powierzchnia agrowłókniny pod rośliny - 130,45 m²
- powierzchnia do wysłotkowania - 130,45 m²
- powierzchnia łaki kwietnej - 44,50 m²
- powierzchnia płyt betonowych do usunięcia - 35,40 m²
- długość obrzeża betonowego - 103,10
- długość obrzeża stalowego - 64,20 m
- ilość projektowanych urządzeń zabawowych - 5 szt.
- ilość projektowanych stołów do gry w tenisa stołowego - 1 szt.
- ilość projektowanych ławek z oparciem - 4 szt.
- ilość projektowanych koszy na śmieci - 3 szt.
- ilość projektowanych stojaków na rowery - 1 szt.
- ilość projektowanych tablic z regulaminem - 1 szt.
- ilość projektowanych stojaków na rowery - 3 szt.
- ilość projektowanych donek dla owadów - 4 szt.
- ilość projektowanych krzewów/bylin - 386 szt.
- ilość projektowanych roślin cebulowych - 888 szt.
- ilość drzew przewidzianych do zabezpieczenia na czas budowy - 2 szt.

Land Art Projekt Sp. z o.o.
ul. Lipowa 3/24, 30-702 Kraków
NIP: 676-245-13-42

Rysunek:	Rzut obiektów małej architektury - wariant I	Data:	05.2024
Investor:	Jastrzębie Zdrój - Miasto na prawach powiatu		
Adres inwestycji:	Al. Piłsudskiego 60, 44-335 Jastrzębie Zdrój		
Identyfikator działki:	246701_1.0001.296/3	Skala:	A3/1:200
Nazwa Inwestycji:	Jastrzębie-Zdrój	Nr rys.:	AR.PZT.2
Budowa obiektów małej architektury w miejscu publicznym w ramach zadania: "Zagospodarowanie terenów zielonych "Przystanek zieleni" dla wszystkich mieszkańców" dla działki 296/3, przy ulicy Świerkowskiej 72 w Jastrzębiu-Zdroju"			
Projektował:	Branża: Uprawnienia: Podpis:		
mgr inż. Magdalena Feil-Bereta	architektoniczna		
mgr inż. Damian Młytych	architektoniczna		