


PROJEKTOWANY PRZEKRÓJ NORMALNO - KONSTRUKCYJNY  
OD KM 0+210 DO KM 0+990 (bez łuków w planie)  
Droga powiatowa nr 0062T SZARBKÓW - UNIKÓW - GALÓW

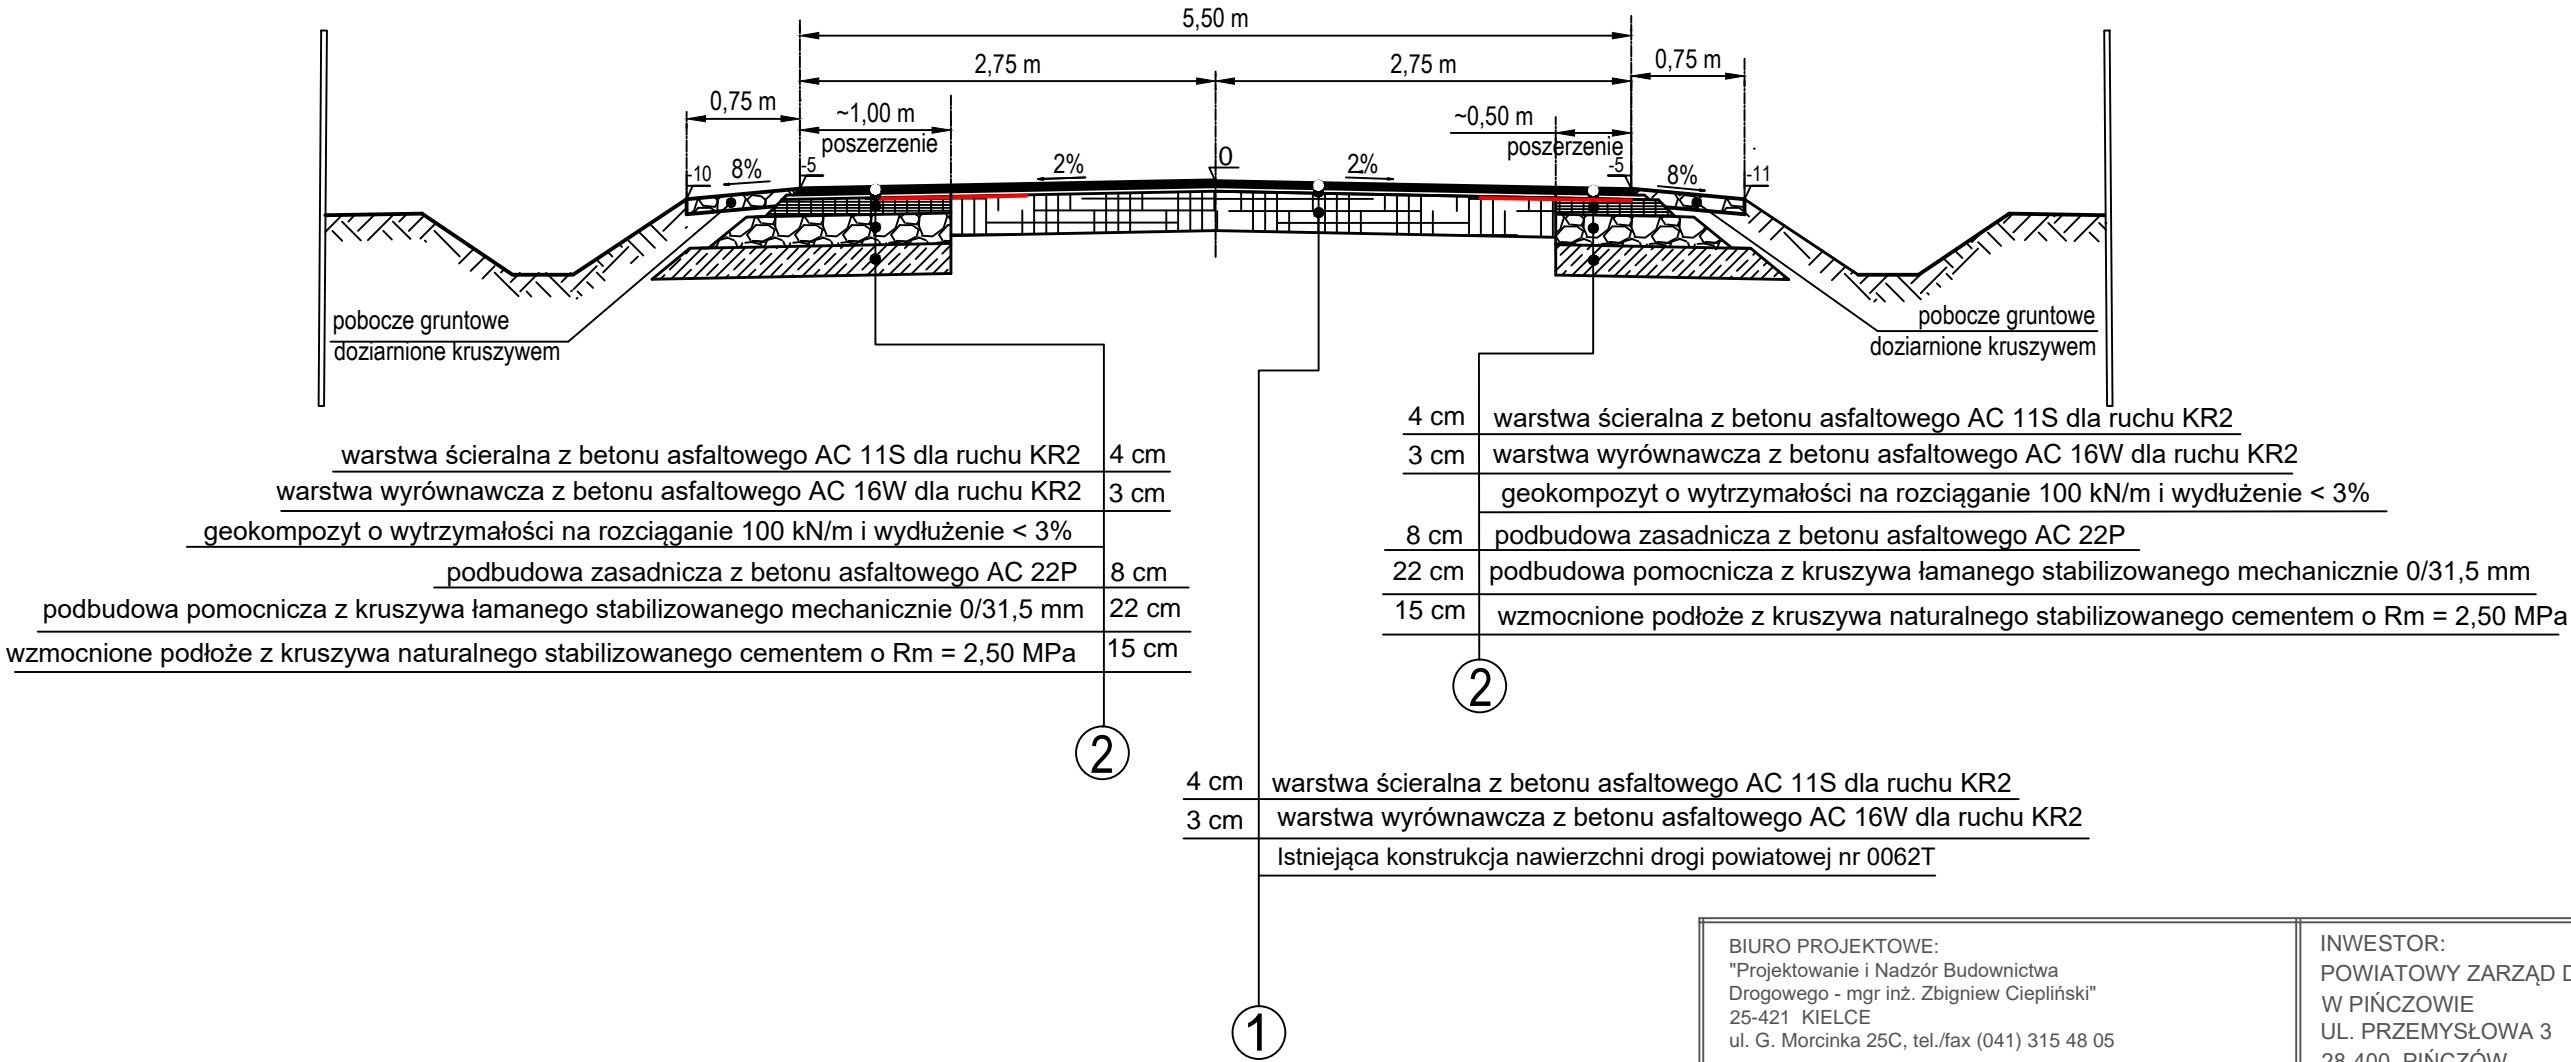

BIURO PROJEKTOWE: "Projektowanie i Nadzór Budownictwa Drogowego - mgr inż. Zbigniew Ciepliński" 25-421 KIELCE ul. G. Morcinka 25C, tel./fax (041) 315 48 05			INWESTOR: POWIATOWY ZARZĄD DRÓG W PIŃCZOWIE UL. PRZEMYSŁOWA 3 28-400 PIŃCZÓW		
OBIEKT: "PRZEBUDOWA DROGI POWIATOWEJ Nr 0062T SZARBKÓW - UNIKÓW - GALÓW ODC. w msc. UNIKÓW od km 0+000 do km 0+990"					
RYSUNEK: PROJEKTOWANE PRZEKROJE NORMALNO - KONSTRUKCYJNE				RYS. NR 2.6	
STANOWISKO	IMIĘ I NAZWISKO	NR UPRAW.	DATA	PODPIS	
Projektant	Krzysztof Borkiewicz	KL- 168/94	V-2022		
Opracowujący	mgr inż. Zbigniew Ciepliński	45/85	V-2022		
BRANŻA Drogowa	STADIUM PT	ROK OPR. 2022	NR UMOWY		EGZ. SKALA 1 : 500