


PROJEKT ZAGOSPODAROWANIA TERENÓW ZIELENI WOKÓŁ BUDYNKU NADLEŚNICTWA W SUCHEDNIOWIE

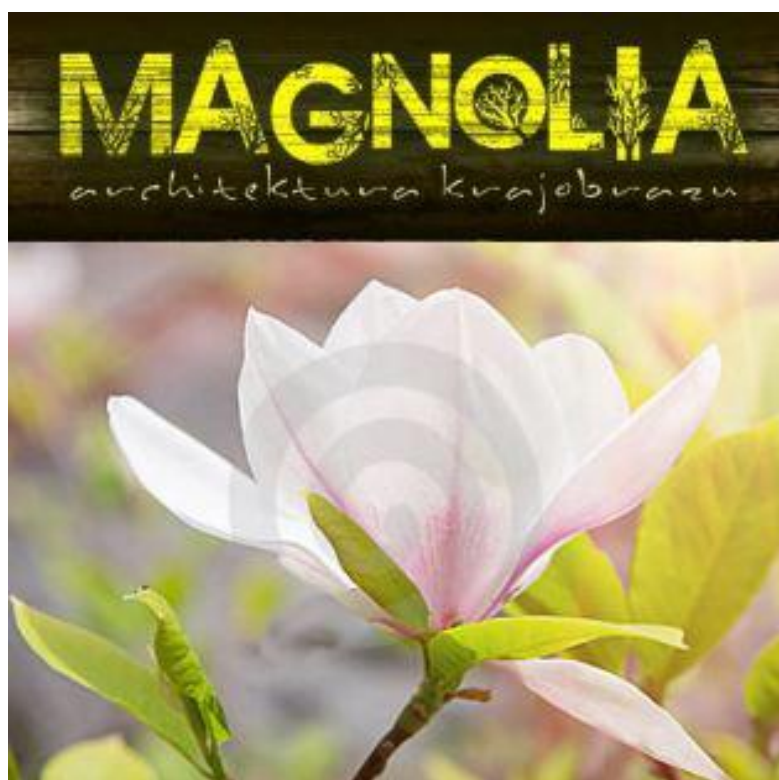

PROJEKT ZAGOSPODAROWANIA

AUTOR PROJEKTU: arch.kraj. Dorota Kubicka, Anna Juszczuk

INWESTOR: Nadleśnictwo

ADRES INWESTYCJI: Suchedniów

Spis rysunków	Strona
Projekt roślin	1
Projekt nawierzchni	2
Rosliny1	3
Rosliny2	4
Rosliny3	5
Zestawienia	6

1

PROJEKT NASADZEŃ

Skala: 1:400



łąka kwietna do celów edukacyjnych

PROJEKT ZAGOSPODAROWANIA ZIELENI				
OPRACOWANIE:				
Projekt roślin				
TREŚĆ RYSUNKU:				
mgr inż. arch. kraj. Anna Juszczyk				
PROJEKTANT:				
Nadleśnictwo Suchedniów				
ZAMAWIAJĄCY:				
Firma Usługowo-Handlowa MAGNOLIA				
26 - 110 Skarżysko-Kamienna NIP 532-130-45-68				
WYKONAWCA:				
15.02.2023				
A3				
1:150				
DATA:				
FORMAT RYSUNKU:				
NR RYSUNKU:				
1				

1

PROJEKT NAWIERZCHNI

Skala: 1:400




PROJEKT ZAGOSPODAROWANIA ZIELENI				
OPRACOWANIE:				
Projekt nawierzchni				
TREŚĆ RYSUNKU:				
mgr inż. arch. kraj. Anna Juszczyk				
PROJEKTANT:				
Nadleśnictwo Suchedniów				
ZAMAWIAJĄCY:				
Firma Usługowo-Handlowa MAGNOLIA				
26 - 110 Skarżysko-Kamienna NIP 532-130-45-68				
WYKONAWCA:				
15.02.2023				
A3				
1:150				
2				
DATA:				
FORMAT RYSUNKU:				
NR RYSUNKU:				










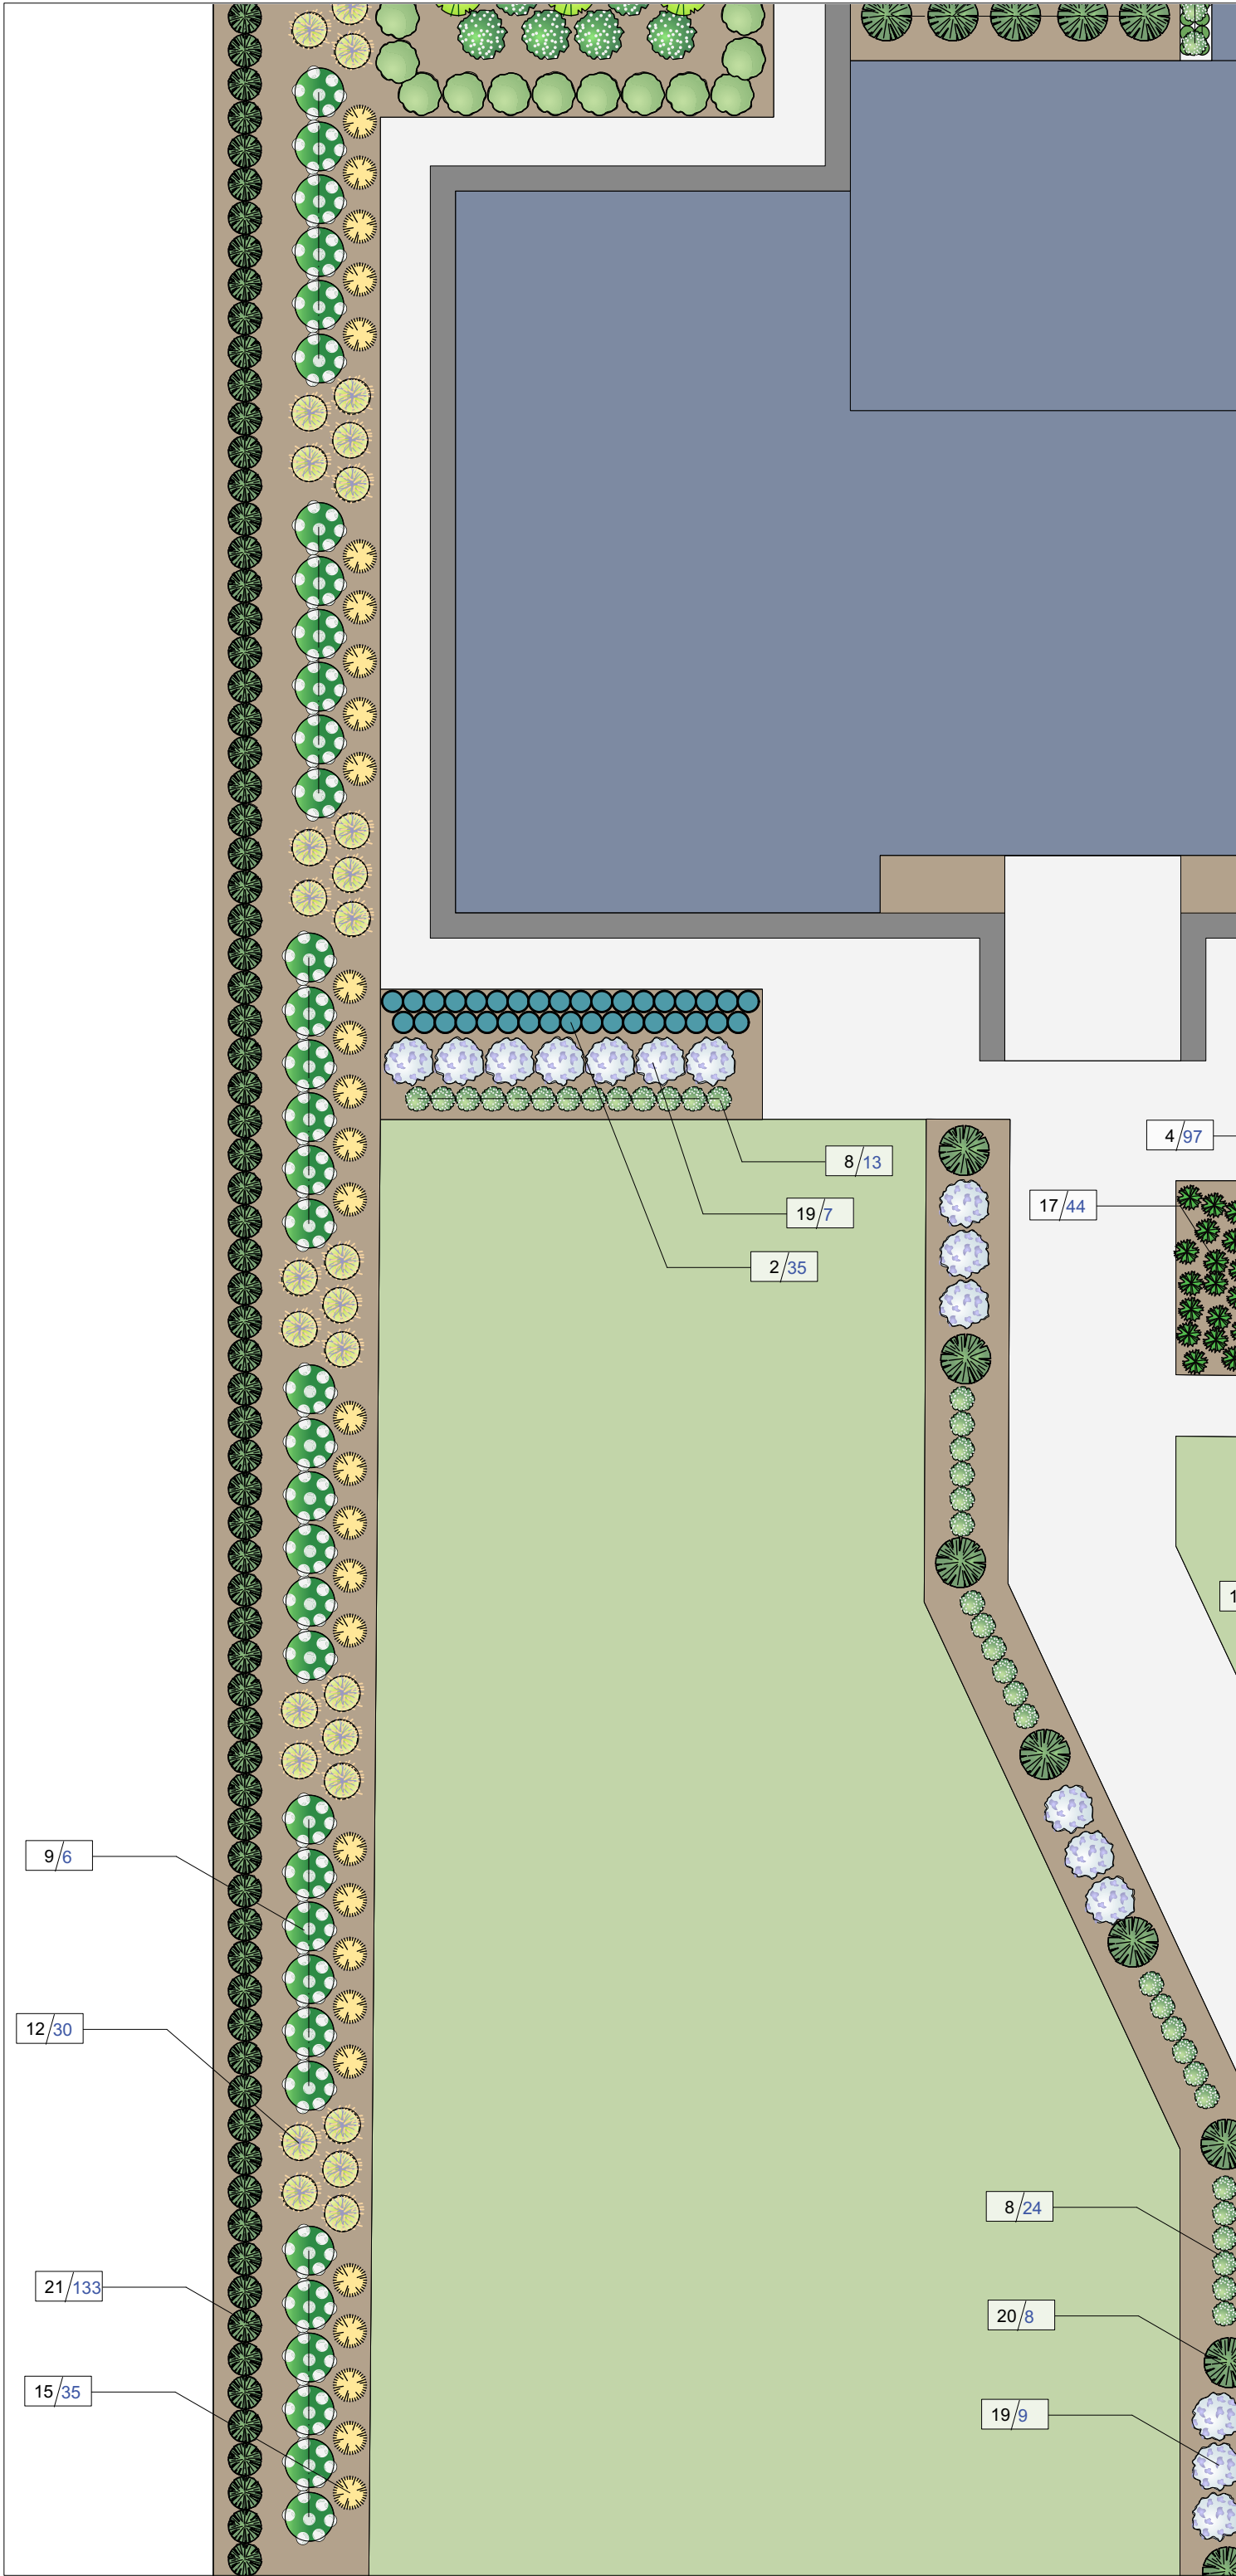










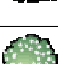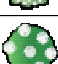



PROJEKT ZAGOSPODAROWANIA ZIELENI				
OPRACOWANIE:				
Rosliny1				
TREŚĆ RYSUNKU:				
mgr inż. arch. kraj. Anna Juszczyk				
PROJEKTANT:				
Nadleśnictwo Suchedniów				
ZAMAWIAJĄCY:				
Firma Usługowo-Handlowa MAGNOLIA				
26 - 110 Skarżysko-Kamienna NIP 532-130-45-68				
WYKONAWCA:				
15.02.2023				
A3				
1:150				
DATA:				
FORMAT RYSUNKU:				
NR RYSUNKU:				
3				



PROJEKT ZAGOSPODAROWANIA ZIELENI				
OPRACOWANIE:				
Rosliny2				
TREŚĆ RYSUNKU:				
mgr inż. arch. kraj. Anna Juszczyk				
PROJEKTANT:				
Nadleśnictwo Suchedniów				
ZAMAWIAJĄCY:				
Firma Usługowo-Handlowa MAGNOLIA				
26 - 110 Skarżysko-Kamienna NIP 532-130-45-68				
WYKONAWCA:				
15.02.2023				
A3				
1:150				
DATA:				
FORMAT RYSUNKU:				
NR RYSUNKU:				
4				



PROJEKT ZAGOSPODAROWANIA ZIELENI				
OPRACOWANIE:				
Rosliny3				
TREŚĆ RYSUNKU:				
mgr inż. arch. kraj. Anna Juszczyk				
PROJEKTANT:				
Nadleśnictwo Suchedniów				
ZAMAWIAJĄCY:				
Firma Usługowo-Handlowa MAGNOLIA				
26 - 110 Skarżysko-Kamienna NIP 532-130-45-68				
WYKONAWCA:				
15.02.2023	A3	1:150	5	
DATA:	FORMAT RYSUNKU:	SKALA RYSUNKU:	NR RYSUNKU:	

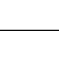SYMBOL ROŚLINY	NAZWA ŁACIŃSKA	NAZWA POLSKA	ILOŚĆ SZTUK	2D
1	Betula utilis 'Doorenbos'	Brzoza pożyteczna 'Doorenbos'	40	
2	Calamagrostis x acutiflora `Karl Foerster`	Trzcinnik ostrokwiatowy 'Karl Foerster'	93	
3	Cotoneaster dammeri 'Major'	Irga Dammera 'Major'	175	
4	Deschampsia caespitosa	Śmiałek darniowy	333	
5	Fagus sylvatica 'DawyckGold'	Buk pospolity 'DawyckGold'	7	
6	Hedera helix	Bluszcz pospolity	43	
7	Hedera helix 'Woerner'	Bluszcz pozspolity	26	
8	Hydrangea paniculata "Bobo"	hortensja bukietowa "Bobo"	50	
9	Hydrangea paniculata 'Grandiflora'	Hortensja bukietowa 'Grandiflora'	70	
10	Malus 'Adirondack'	Jabłoń 'Adirondack'	8	
11	Miscanthus sinensis 'Ballerina'	Miskant chiński 'Ballerina'	21	
12	Miscanthus sinensis 'Morning Light'	Miskant chiński 'Morning Light'	30	
13	Nepeta x faassenii	Kocimiętka Faassena	141	
14	Pachysandra terminalis 'Green Carpet'	Runianka japońska	14	
15	Pennisetum 'Read Head'	Rozplenica japońska	35	
16	Picea omorika	Świerk serbski	12	
17	Pinus mugo var. pumilo	Sosna górska var. pumilo	159	
18	Rhododendron 'Brigitte'	Różanecznik 'Brigitte'	17	
19	Syringa mayeri 'Palibin'	Lilak Meyera 'Palibin'	25	
20	Thuja occidentalis 'Globosa'	Żywotnik zachodni 'Globosa'	13	
21	Thuja plicata "Kórnik"	Żywotnik olbrzymi "Kórnik"	133	
22	Tilia	Lipa drobnolistna	3	
		SUMA	1448	

ZESTAWIENIE NAWIERZCHNI			
1	Trawnik	1730,78 m2	0m
2	Kora	1092,94 m2	0m
3	Łąka kwietna	414,5 m2	0m
		0 m2	0m