



KONCEPCJA SZATNI PRZEPUSTOWEJ
WARIAN 2

WIDOK C 1:50

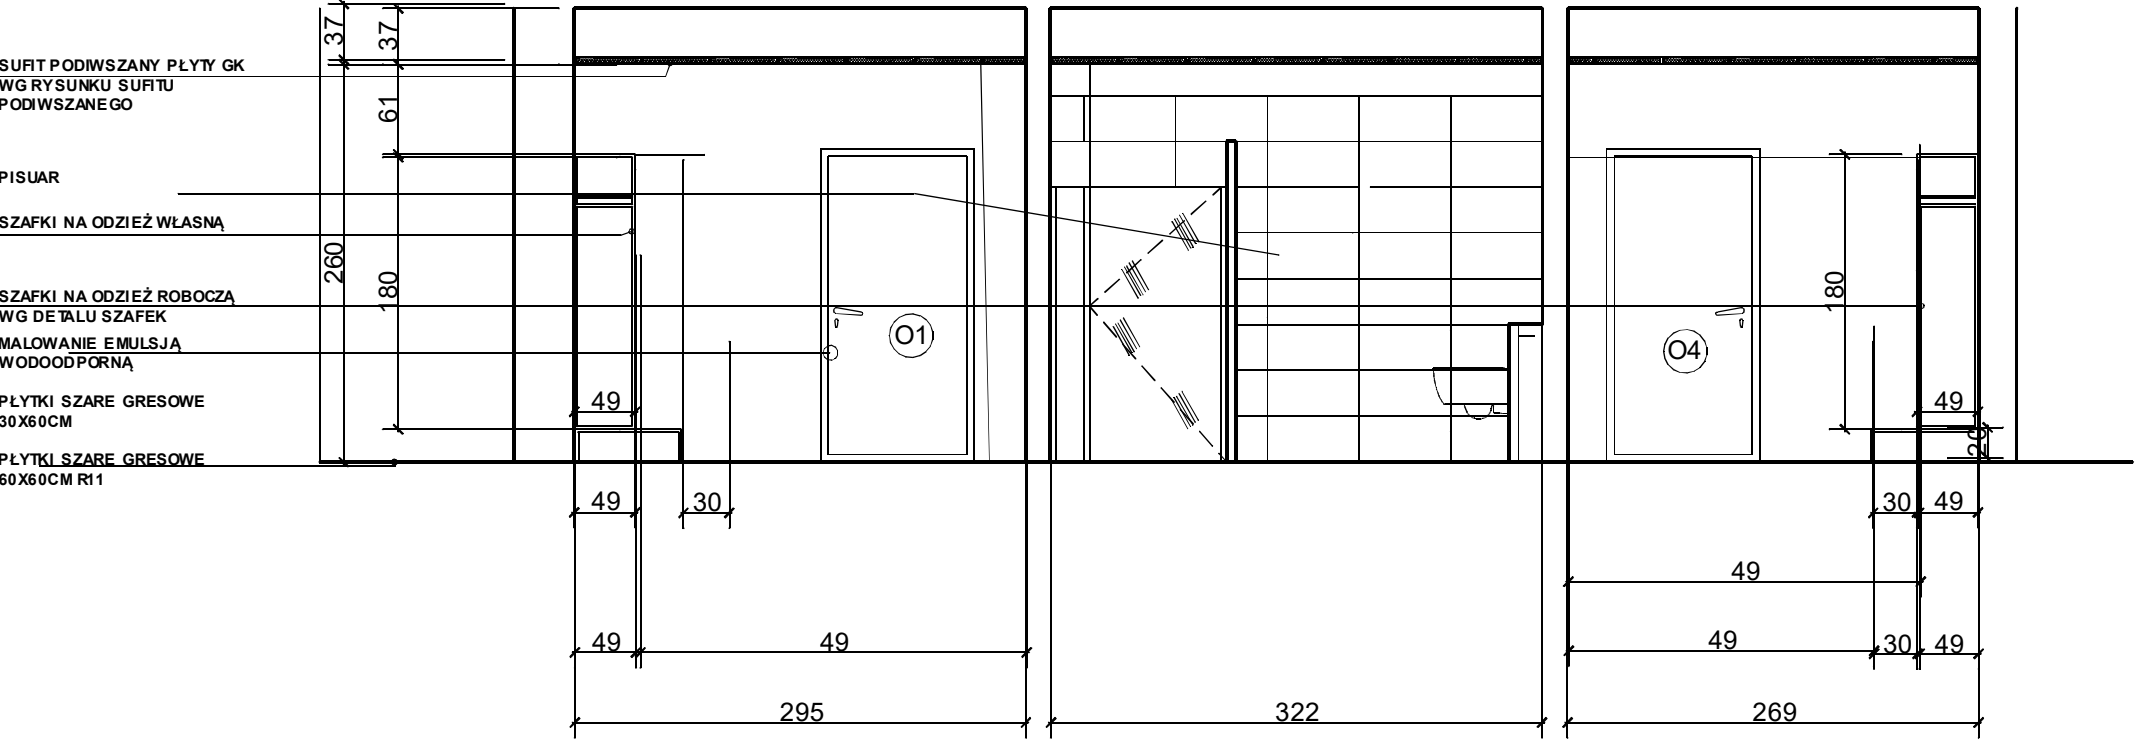

- UWAGI:
1. Wszystkie wymiary sprawdzić na budowie.
 2. Rysunki rozpatrywać łącznie z pozostałą dokumentacją techniczną, szczególnie projektami branżowymi, przedmiarami, kosztorysami, specyfikacją wykonania i odbioru robót.
 3. Inwentaryzacja została wykonana specyficjnie dla przedmiotowego projektu.
 4. Wszelkie rozwiązania zamienne konsultować z inwestorem oraz autorem projektu.
 5. W razie wykrycia niezgodności w dokumentacji kontaktować się z autorem projektu.

KONCEPCJA SZATNI PRZEPUSTOWEJ
WARIAN 2
WIDOK A 1:50

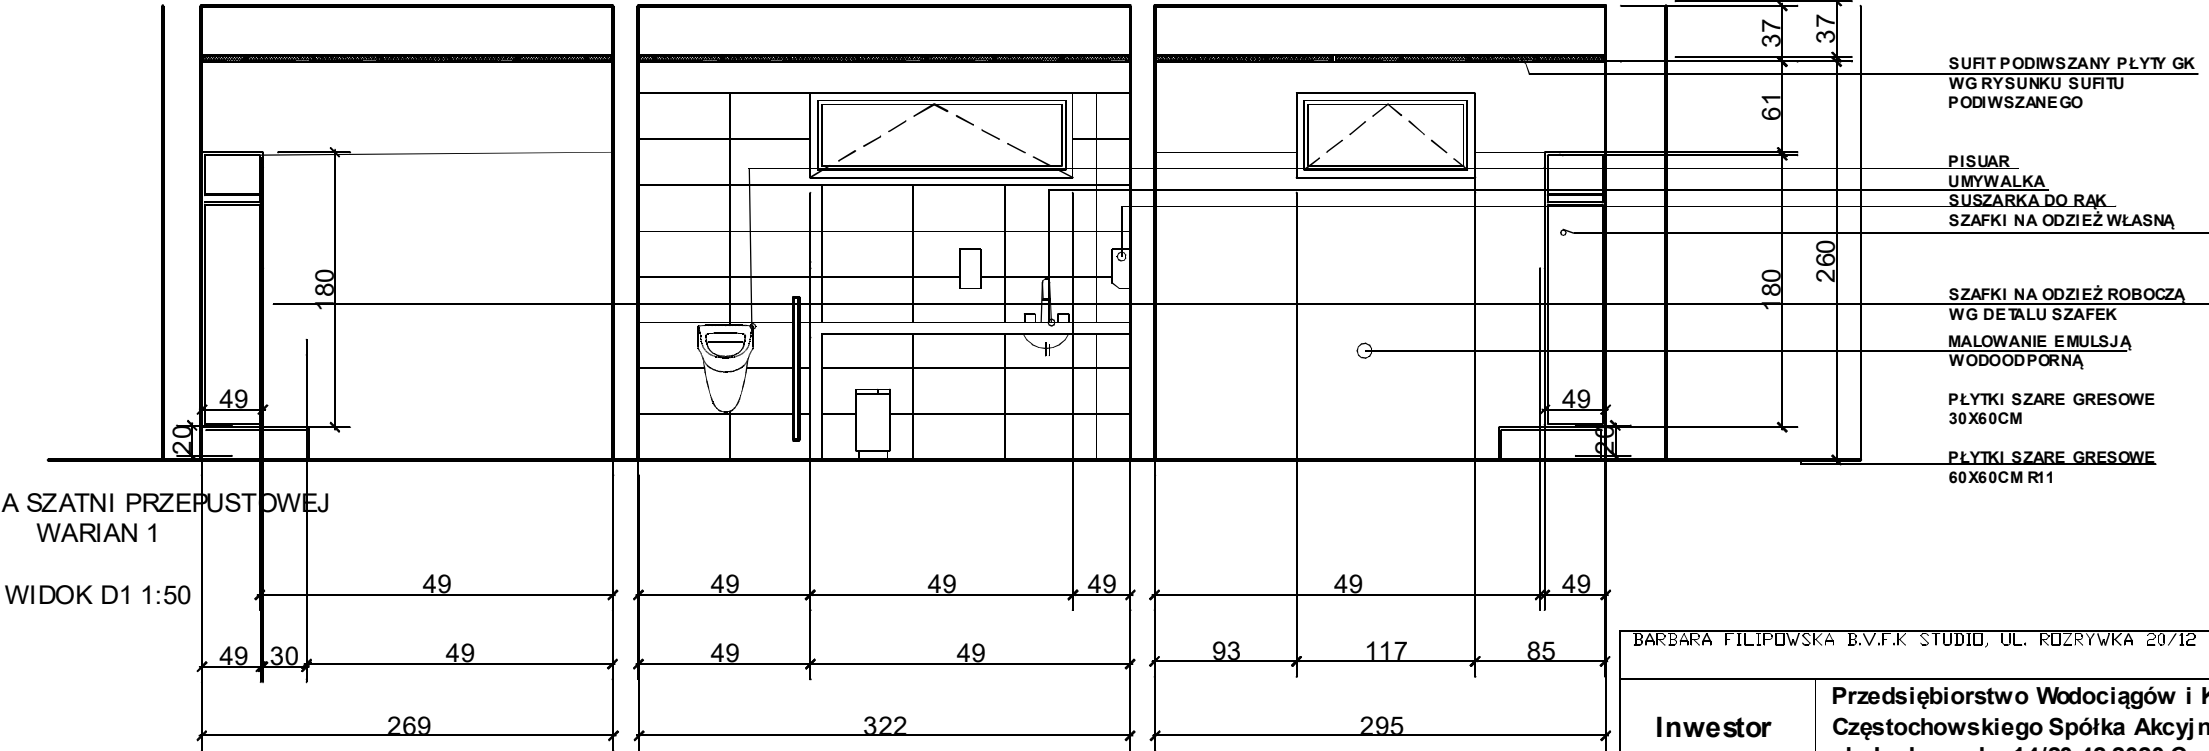

KONCEPCJA SZATNI PRZEPUSTOWEJ
WARIAN 1

WIDOK D1 1:50

BARBARA FILIPOWSKA B.V.F.K STUDIO, UL. ROZRYWKA 20/12 31-419 KRAKÓW

Inwestor	Przedsiębiorstwo Wodociągów i Kanalizacji Okręgu Częstochowskiego Spółka Akcyjna w Częstochowie ul. Jaskrowska 14/20 42-2020 Częstochowa					B.V. F.K STUDIO
Adres obiektu	Oczyszczalnia ścieków w miejscowości Kolonia Poczesna Gmina Poczesna					
Temat	Adaptacja pomieszczenia technicznego na szatnię przepustową w oczyszczalni ścieków w miejscowości Kolonia Poczesna Gmina Poczesna					
Treść rysunku	KONCEPCJA 2, WIDOKI 3	Nr uprawnień	Podpis	Data	11. 2020r.	
Autor opracowania	mgr inż.arch. Barbara Filipowska	MPOIA/021/2011		Skala	1:50	
	Vassiliy Karpov			Nr Rys.	6	