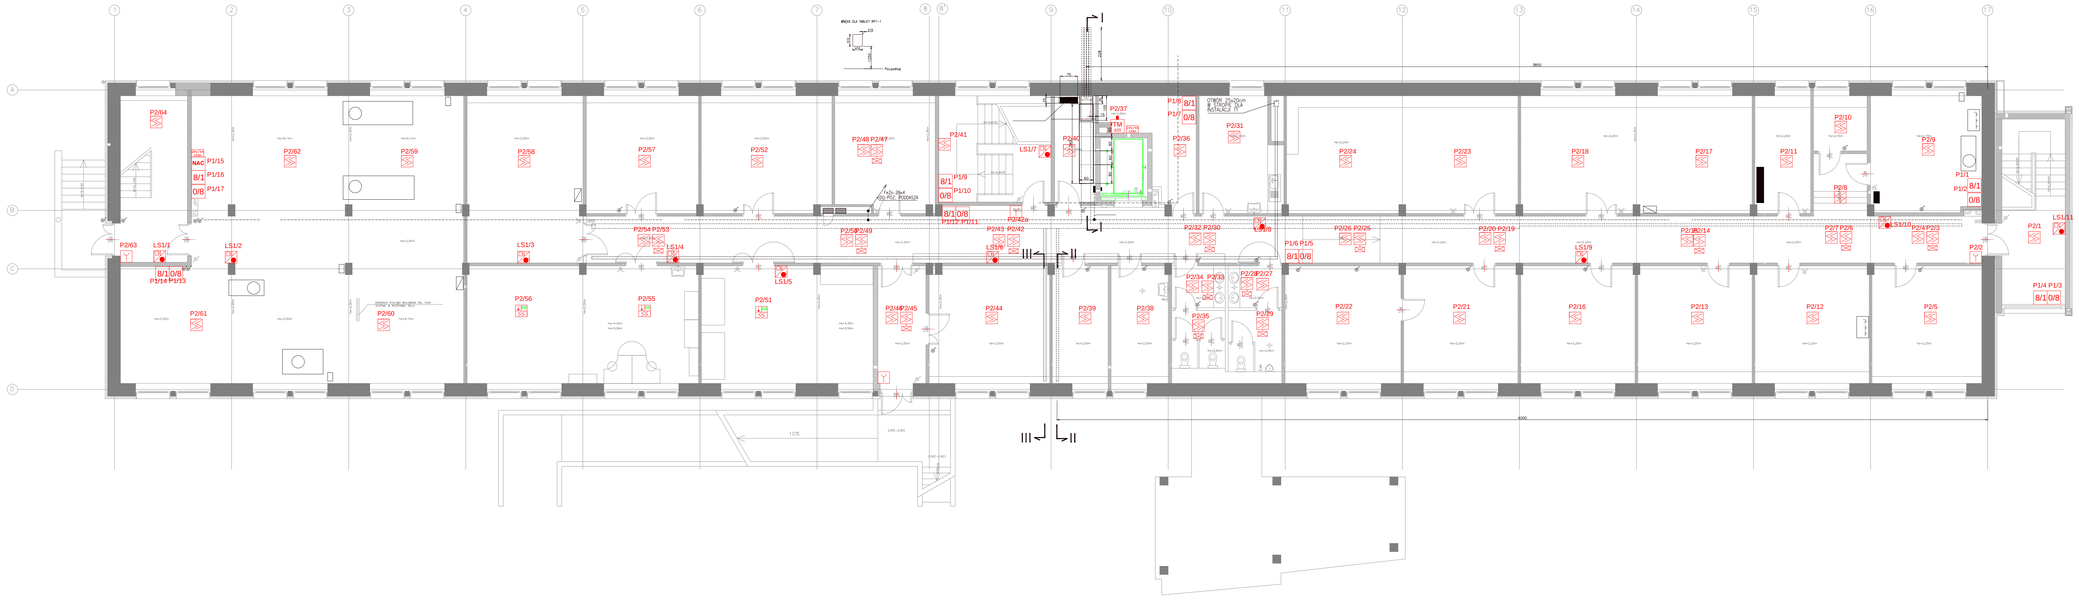

LEGENDA

CSP	CENTRALA SSP
TM ASD	CZUJKA ZASYSAJĄCA
	PODWÓJNA OPTYCZNA CZUJKA DYMU
A ASD	CZUJKA DYMU DUALNO OPTYCZNO-TERMICZNA
A ASD	CZUJKA DYMU DUALNO OPTYCZNO-TERMICZNO-CHEMICZNA
CO ASD	CZUJKA OPTYCZNA DO CIĄGÓW WENTYLACYJNYCH W OBUDOWIE FAD-420-HS-EN
	WYNIESIONY WSKAŹNIK ZADZIAŁANIA
Y	RĘCZNY OSTRZEGACZ POŻAROWY WEWNĘTRZNY CZERWONY
	SYGNALIZATOR OPTYCZNO-AKUSTYCZNY (KONWENCJONALNY)
8/1	MODUŁ STERUJĄCO - KONTROLNY 8 WEJŚĆ / 1 WYJŚCIE
0/8	MODUŁ STERUJĄCY 8 WYJŚĆ
CON	MODUŁ LINII KONWENCJONALNEJ DETEKCYJNEJ
NAC	MODUŁ LINII KONWENCJONALNEJ SYGNALIZACYJNEJ
Y	RĘCZNY OSTRZEGACZ POŻAROWY EX
ASD	EX CZUJKA DUALNA OPTYCZNA
ISO EX / ISO EX	BARIERA I MODUŁ LINII EX DLA OOH740 / DM1103B
ZASILACZ CZUJEK	ZASILACZ PPOŻ

Inwestor:
SIEĆ BADAWCZA ŁUKASIEWICZ-PRZEMYSŁOWY INSTYTUT MOTORYZACJI
UL. JAGIELLOŃSKA 55, 03-301 WARSZAWA

Adres inwestycji:
WARSZAWA, UL. JAGIELLOŃSKA 55

BRANŻA	FAZA
INSTALACJE SSP	PROJEKT WYKONAWCZY

PROJEKTANT
mgr inż. Marek Pryjelewski
MAZ/0270/POOE/14

PODPIS

TYTUŁ RYSUNKU
RZUT PIWNICY
INSTALACJA SSP

NUMER RYSUNKU
01

SKALA	DATA
1:100	02.04.2024