


PLAN ORIENTACYJNY 1:25000



LEGENDA:

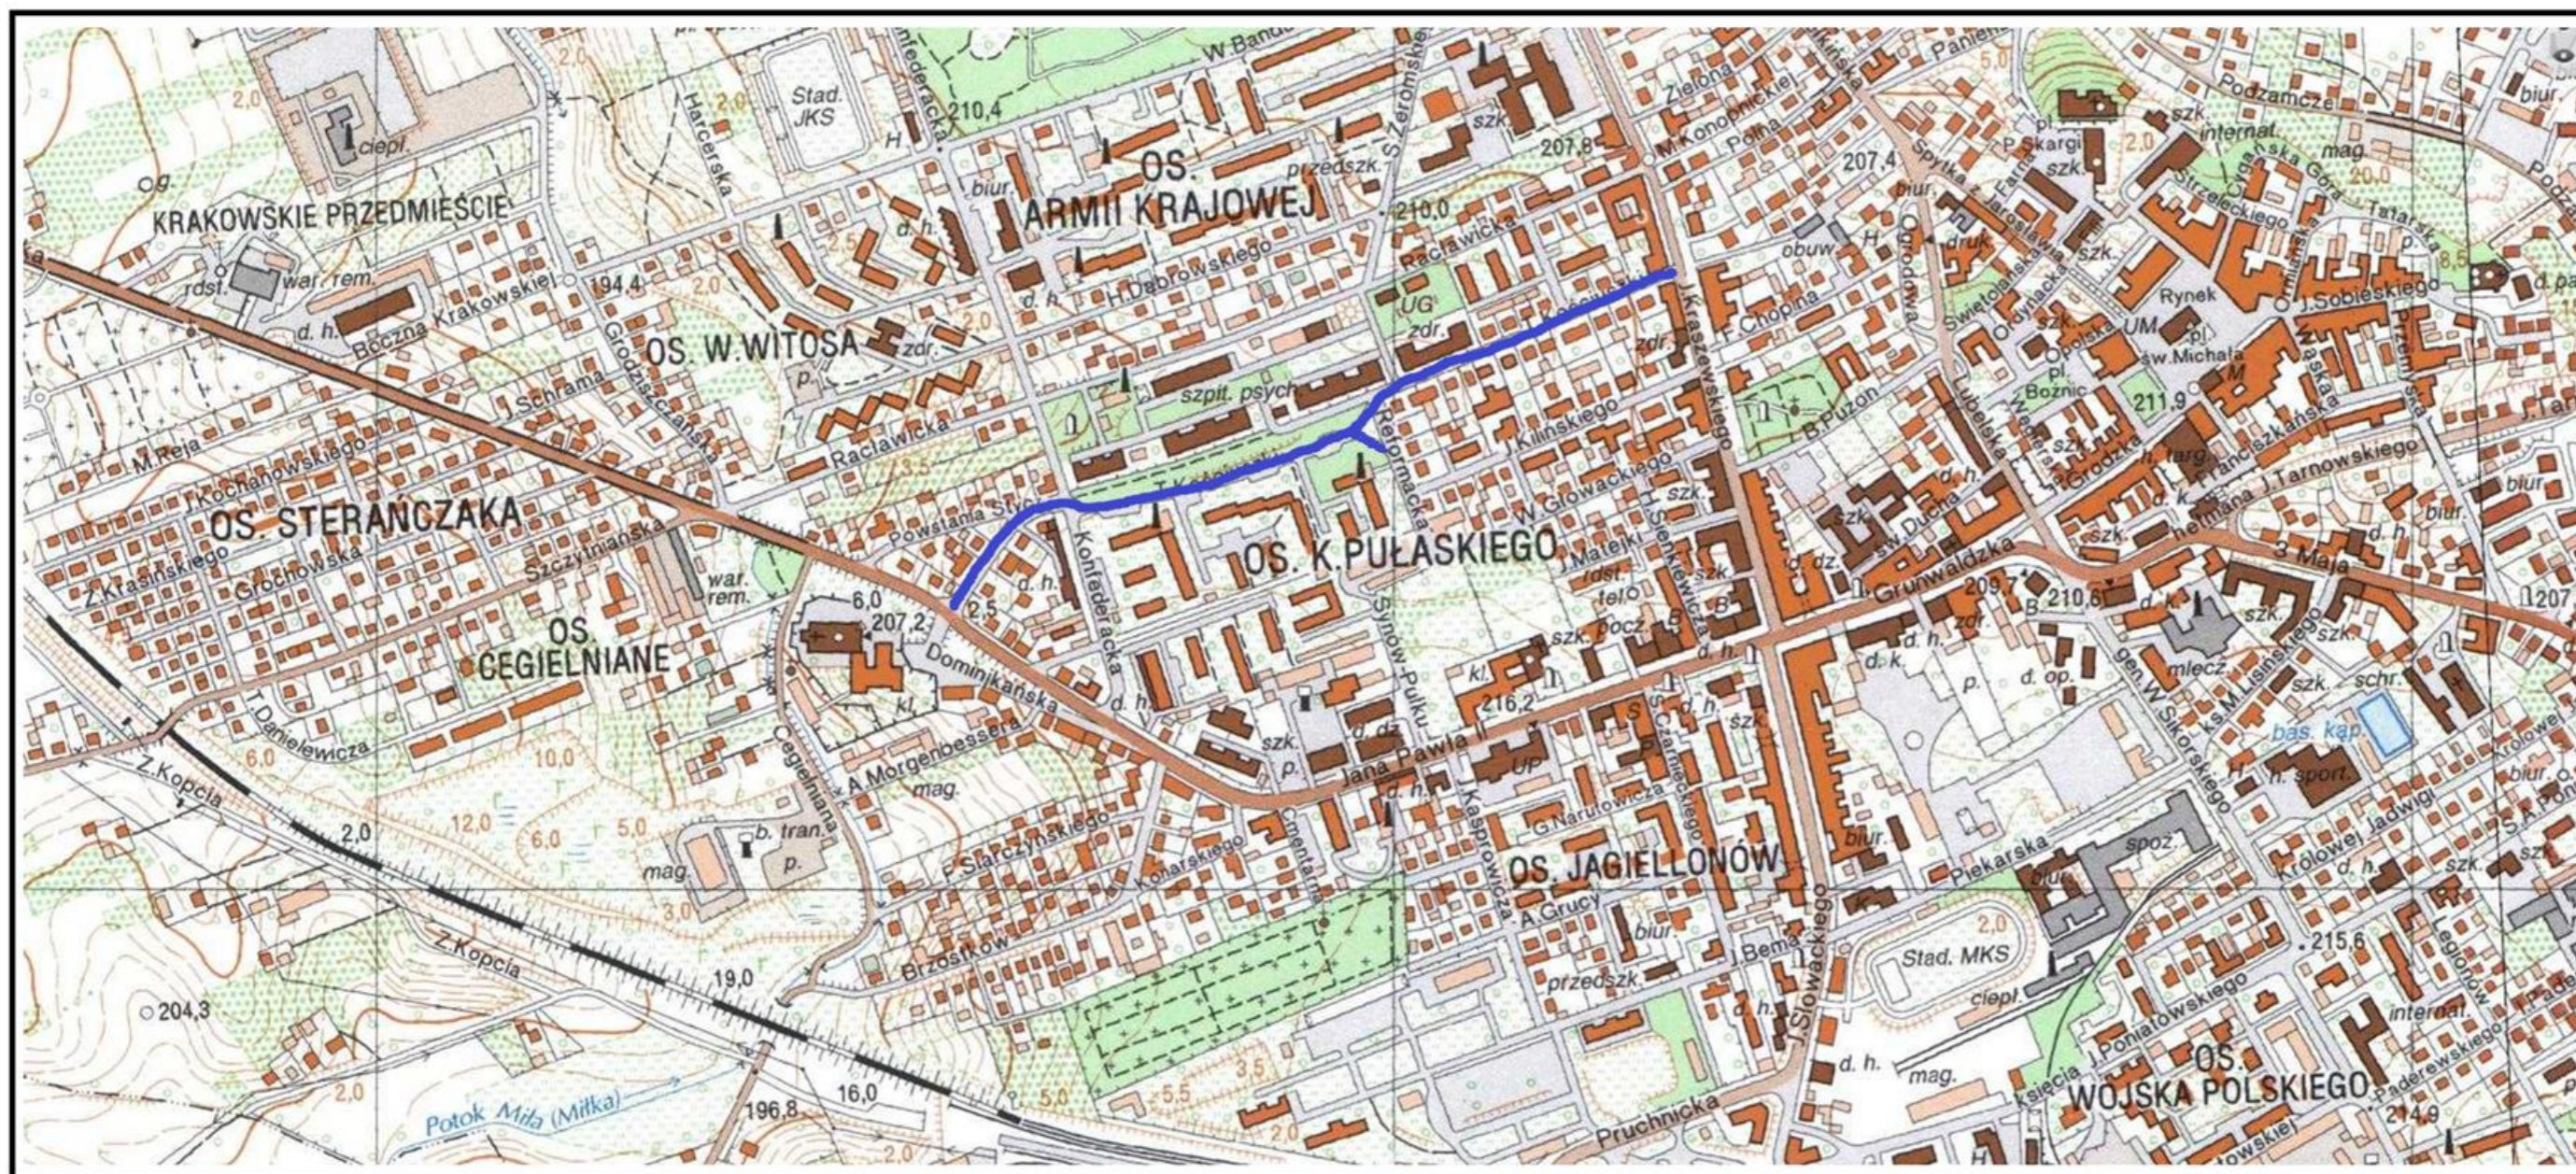

**-Przebudowa drogi powiatowej Nr 1744R ul. Kościuszki w Jarosławiu
w km 0+007 do km 0+810 m. Jarosław**