



SCHEMAT ZJAZDU
PRZY DRODZE POWIATOWEJ NR 1235D
W MIEJSCOWOŚCI CHRÓSTNIK
PRZEKRÓJ KONSTRUKCYJNY

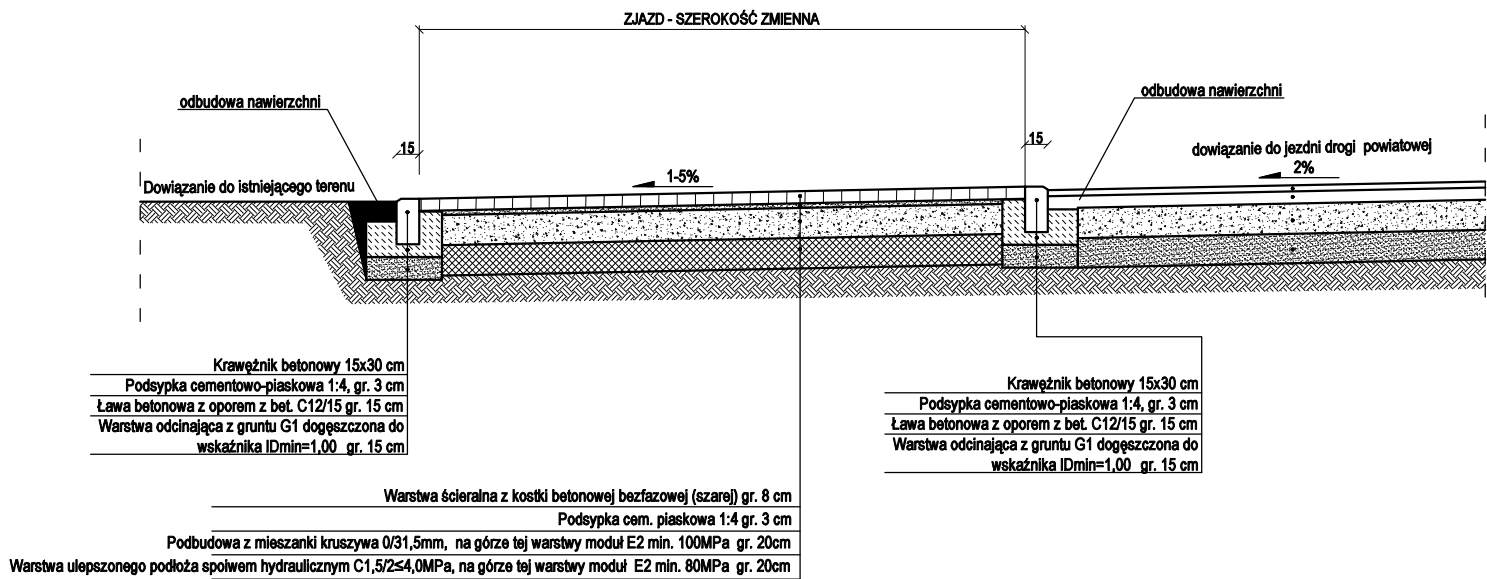

UWAGI

- Wykonawca przed przystąpieniem do robót zobowiązany jest do zapoznania się ze wszystkimi dokumentacjami branżowymi i budowlanymi
- Wszystkie wymiary podawane są w centymetrach.
Nie wolno brać żadnego wymiaru mierząc bezpośrednio z rysunku.
Obowiązkiem wykonawcy jest sprawdzenie wymiaru w naturze.
W wypadku jakiegokolwiek zmiany lub różnicy zauważonej między projektem, a stanem faktycznym wykonawca zobowiązany jest przekazać tę informację do biura projektowego.
- W sprawach nie określonych dokumentacją obowiązującą:
 - Prawo budowlane;
 - warunki techniczne wykonania i odbioru robót budowlano-montażowych (wg Ministerstwa Budownictwa i Instytutu Techniki Budowlanej),
 - normy Polskiego Komitetu Normalizacyjnego P.K.N.),
 - instrukcje, wytyczne, świadectwa dopuszczenia, atesty Instytutu Techniki Budowlanej,
 - instrukcje, wytyczne i warunki techniczne producentów i dostawców materiałów budowlano-instalacyjnych,
 - przepisy techniczne instytucji kontrolujących jakość materiałów i wykonanych robót
- Projekt chroniony prawem autorskim.

JEDNOSTKA PROJEKTOWA			REWITAL PROJEKT DANIEL BZOWSKI ul. Wileńska 29/8, 56-400 Oleśnica; NIP: 753-207-60-68, e-mail: d.bzowski@wp.pl tel. 604 561 233		
INWESTOR	Gmina Lubin, ul. Kałesia Ludwika I nr 3, 59-300 Lubin NIP: 692-22-56-461				
TEMAT/INWESTYCJA	„Przebudowa drogi powiatowej nr 1235D w miejscowości Chróstnik - w zakresie budowy chodnika”				
ZADANIE	„Przebudowa drogi powiatowej nr 1235D w miejscowości Chróstnik - w zakresie budowy chodnika”				
RYŚNIEK	Przekrój normalny - konstrukcja				
SKALA	DATA:	BRANŻA	STADIUM	NR RYSUNKU	KD2
1:50	Grudzień 2023r.		DRPW		
Projekt chroniony prawem autorskim					
ZESPÓŁ PROJEKTOWY				PODPIS	
BRANŻA DROGOWA					
PROJEKTANT	mgr inż. ROBERT RYBKA 272/DOŚ/10				
OPR./NADZ.	mgr inż. DANIEL BZOWSKI				