DETAL – KRATA OKIENNA NR 2 RESTYTUCJA
skala 1:20

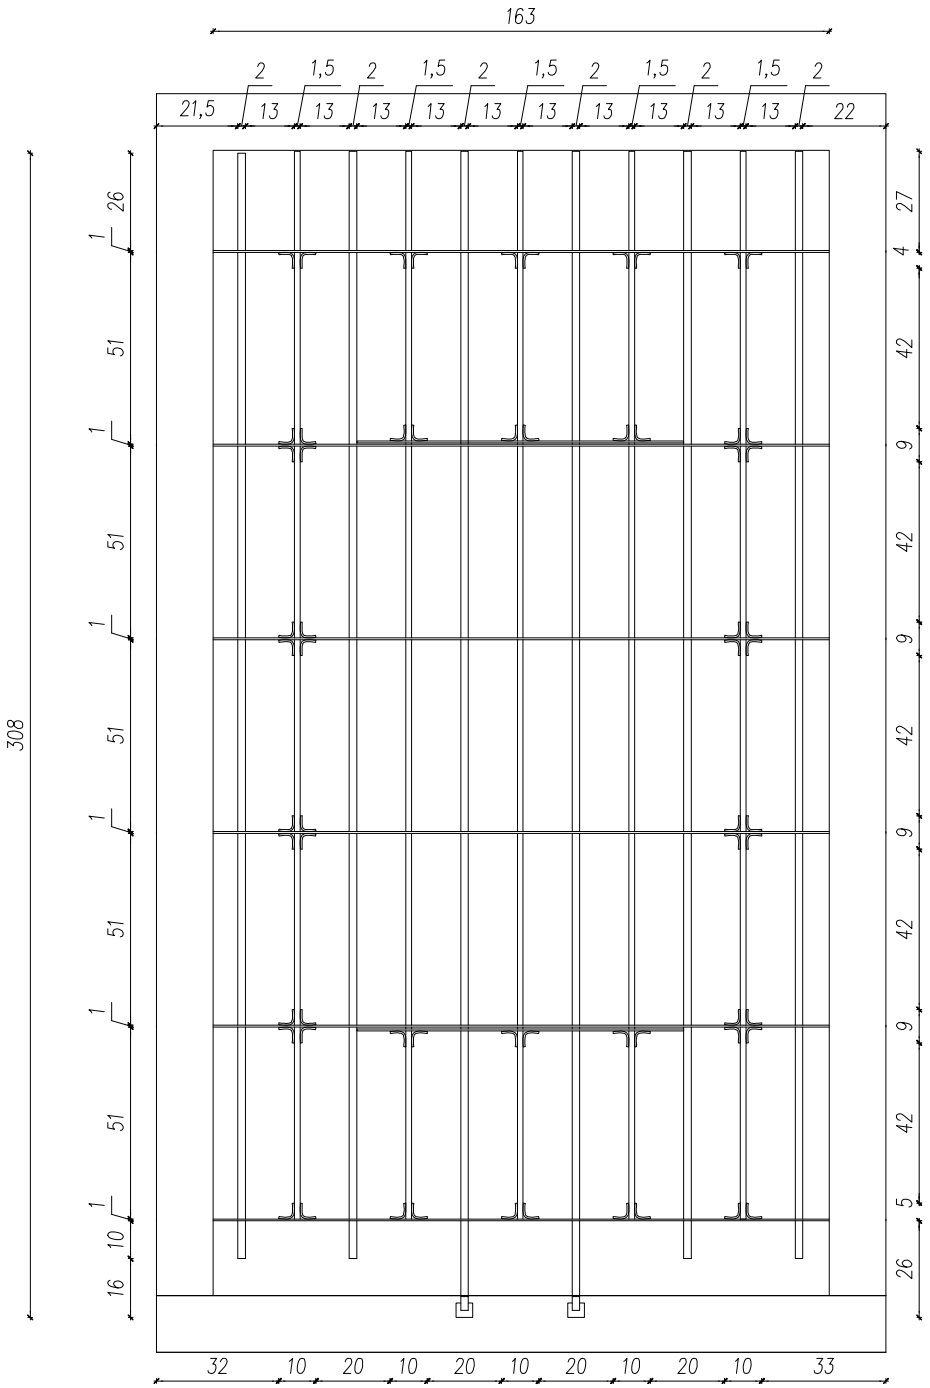

Temat	PROJEKT BUDOWLANO–WYKONAWCZY REMONTU ELEWACJI BUDYNKU 5 Z ŁĄCZNIKIEM I PRZYBUDÓWKAMI WRAZ Z WYMIANĄ STOLARKI OKIENNEJ BUDYNKU AKADEMII MARYNARKI WOJENNEJ IM.BOHATERÓW WESTERPLATTE W GDYNI PRZY UL. ŚMIDOWICZA 69, DZ.NR 2098, 1622, 2116 OBRĘB 226201_1 M.GDYNIA			
Inwestor	AKADEMIA MARYNARKI WOJENNEJ IM. BOHATERÓW WESTERPLATTE ul. Śmidowicza 69, 81–127 Gdynia	Stadium	PROJEKT BUDOWLANO–WYKONAWCZY	
Jednostka projektowa	ZP–EKOPROJEKT Zbigniew Proskura ul.Władysławowska 41, 84–122 Chłapowo	Branża	Architektoniczna	
Tytuł rysunku	DETAL– KRATA OKIENNA NR 2 RESTYTUCJA	Skala 1:20	Rewizja –	Nr rys. A–19

FUNKCJA		NR UPRAWNIEŃ	SPECJALNOŚĆ	PODPIS
Projektant	mgr inż. arch. Łukasz. Ochociński	481/POOKK/2012	architektoniczna	
Opracował	mgr inż. arch. Jakub Stańczak		architektoniczna	
Sprawdzająca	mgr inż. arch. Dominika Ponikła	487/POOKK/2012	architektoniczna	
Data	Maj 2018	Kopiowanie, przetwarzanie i udostępnianie osobom trzecim jedynie za pisemną zgodą opracowujących		