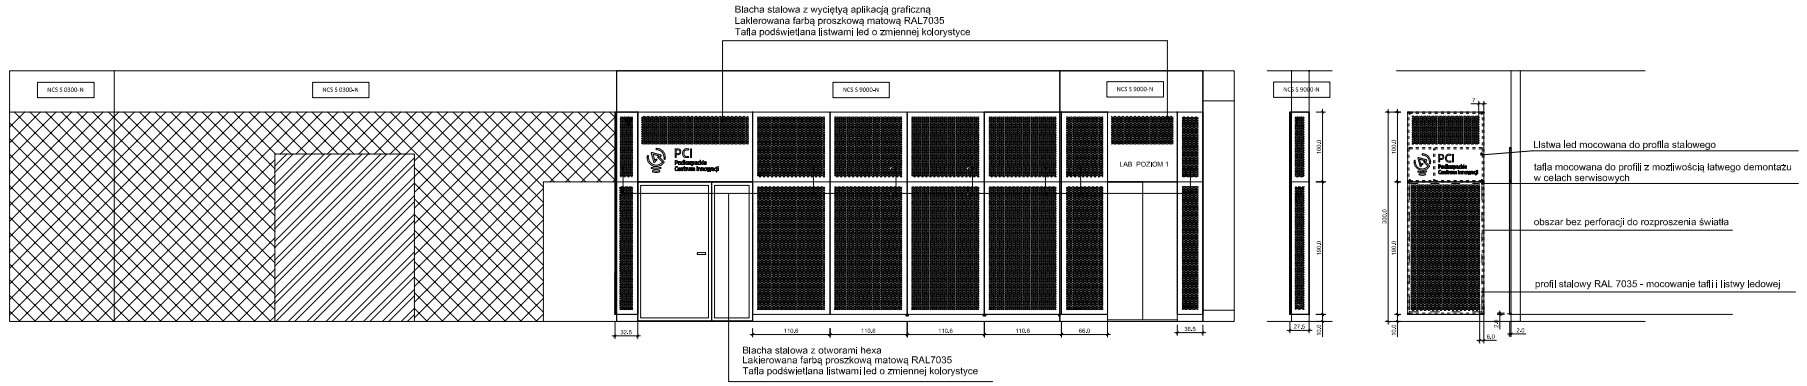

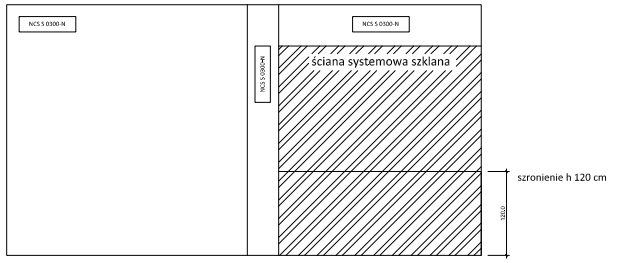

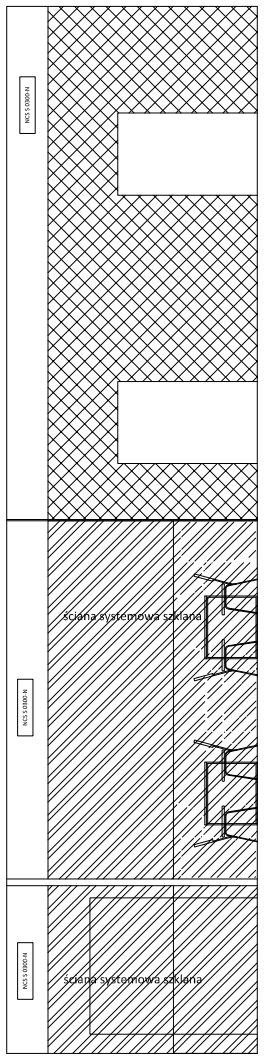

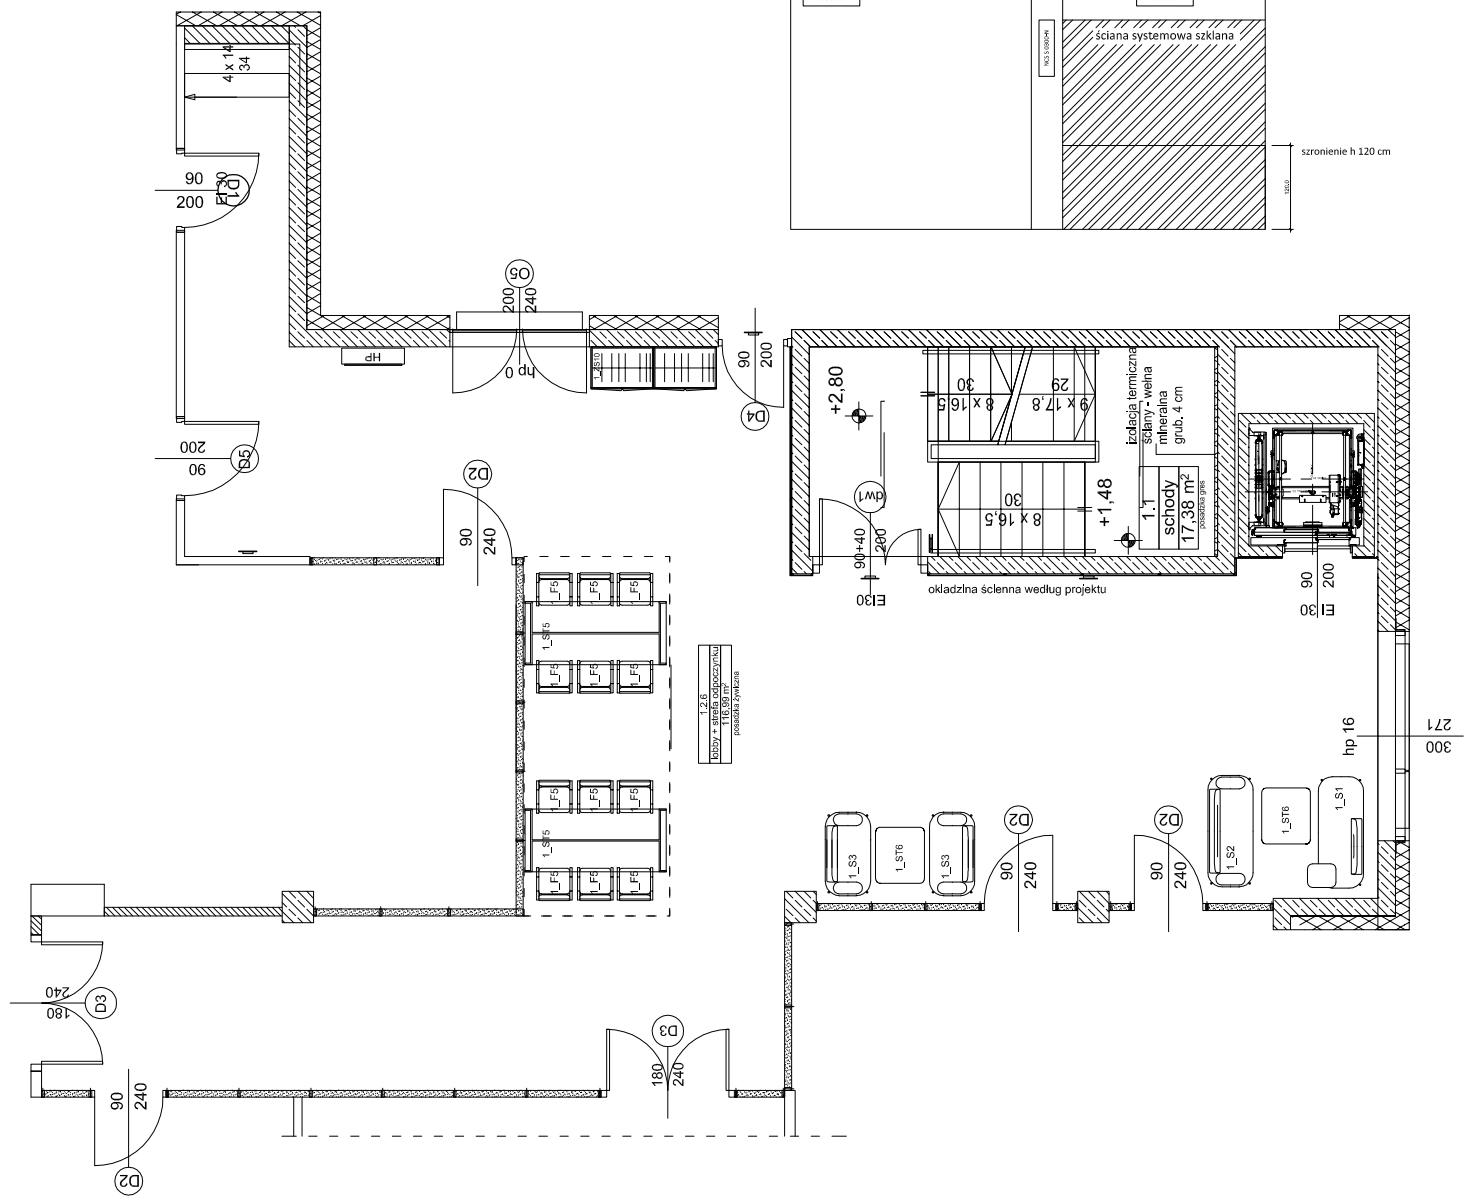

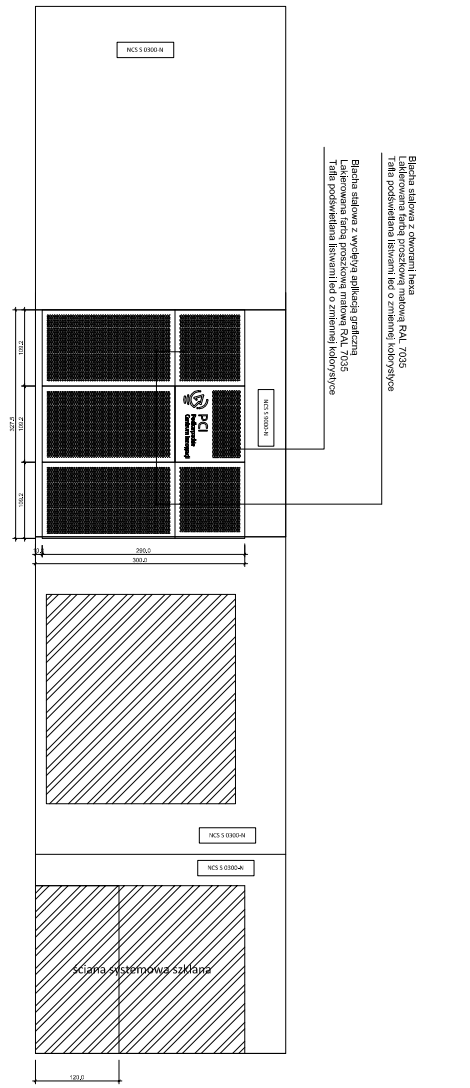

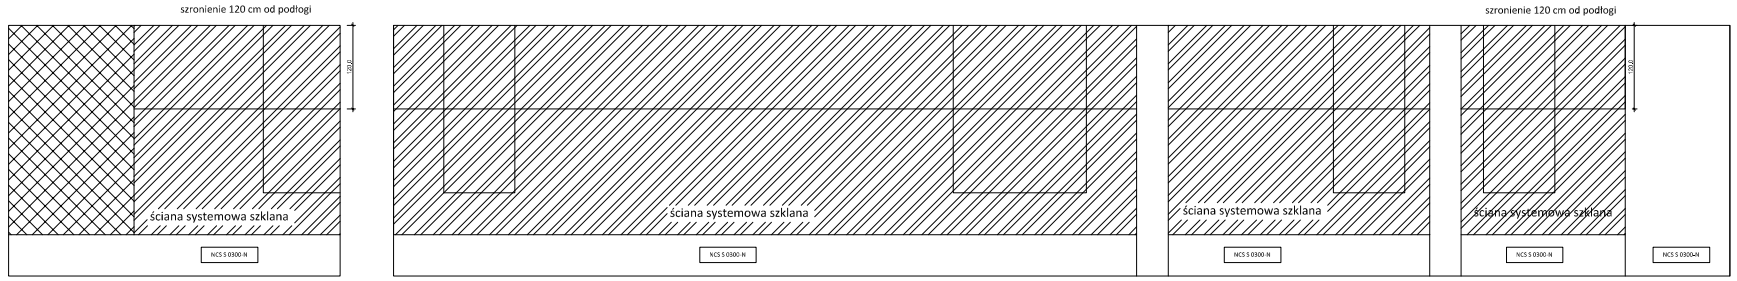

1m

Zestawienie kolorystyczne

Szacht

sufit NCS S2000-N — RAL 7035 — blacha perforowana

ściana grafit

Rodzaj wzoru: Gips/Beton
Szerokość: 130 cm
Kolor: Szary
Długość rolki: 30 m
Gramatura: 360 g/m2

posadzka RAL 7047
sufit NCS S 2000-N
ściany NCS 0300-N

posadzka RAL1021
sufit RAL1021
Profile ścian szklanych ral 7016
Stolarka drzwiowa ral 7016 mat obustronnie

UWAGA :
Jakiekolwiek wskazane w opisie przedmiotu zamówienia, nazwy produktów i surowców lub ich producenci mają na celu jedynie przybliżenie wymagań, których nie można było opisać przy pomocy dostatecznie dokładnych i zrozumiałych określeń.
Wszelkie nazewnictwo kolorystyki płyt meblowych, zawarte w opisie przedmiotu zamówienia poprzez podanie konkretnej nazwy producenta płyty należy traktować jedynie jako wskazówkę ułatwiającą identyfikację typu płyty, pożądanej przez Zamawiającego
Wszystkie wymiary sprawdzić i uzgodnić na budowie

UWAGA : Wszystkie wymiary sprawdzić i uzgodnić na budowie

TN STUDIO PRACOWNIA AUTORSKA
Sp. z o. o.
31 - 064 Kraków, ul. Augustiańska 10/6

NAZWA PROJEKTU:	Projekt aranżacji wnętrz budynku PCI przy ul. Teofila Lenartowicza 6 w Rzeszowie		
INWESTOR:	Podkarpackie Centrum Innowacji Sp. z o. o. ul. Teofila Lenartowicza 4, 35-051 Rzeszów		
ADRES INWESTYCJI:	35-051 Rzeszów, ul. Teofila Lenartowicza 6		
PROJEKTOWAŁ:	mgr Inż. arch. Tadeusz Nowak	Upr-AWI-76/84	
	mgr inż. arch. Anna Wojnarowska		
	mgr Inż. arch. Dagmara Gil		
	Iic. szt, Weronika Ćwanek		
	Inż. arch. Marcin Słupek		
FAZA:	ETAP_II		DATA: 14.05.2021
BRANŻA:	ARCHITEKTURA WNĘTRZ - POZIOM 1		
TEMAT RYSUNKU:	WIZUALIZACJA W FORMIE ROZWINIĘCIA ŚCIAN POMIESZCZENIE 1.2.6		SKALA: 1:100
			NUMER RYSUNKU: P1-M2