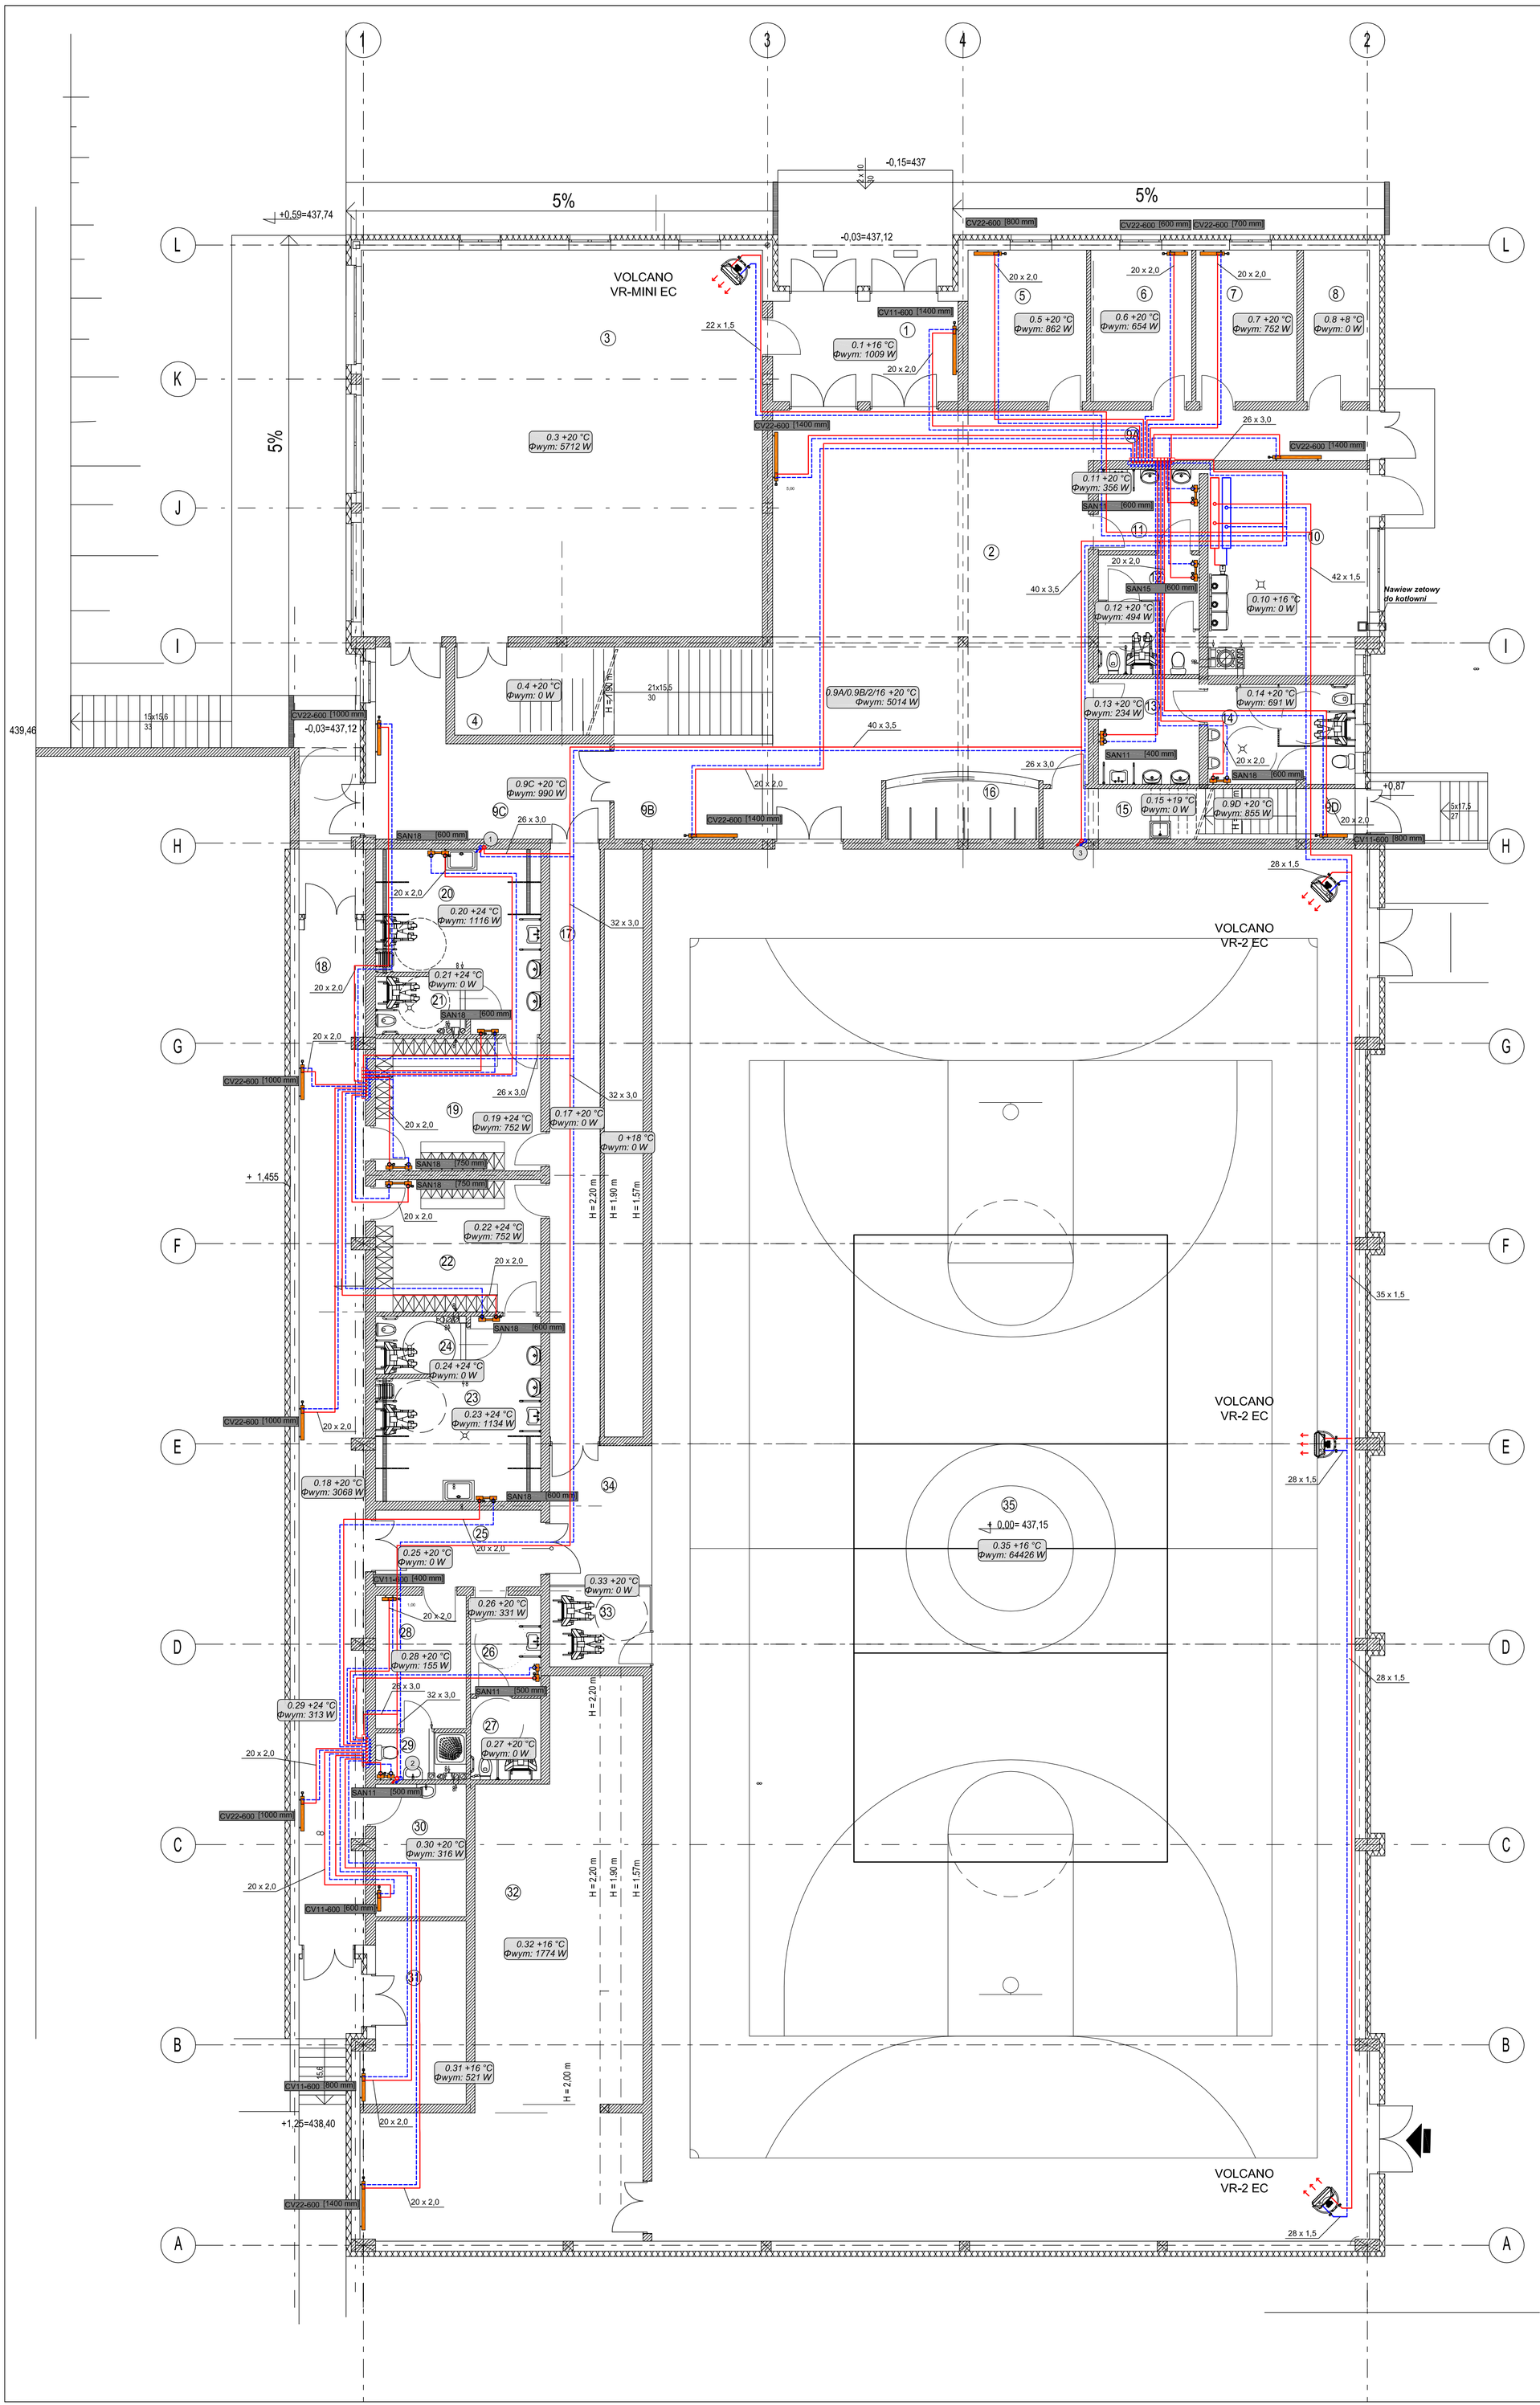

0.1	WIATROŁAP	15,29m^2
0.2	HOLL GŁÓWNY	100,96m^2
0.3	SALA KONDYCYJNA	127,60m^2
0.4	MAGAZYN SPRZĘTU	11,60m^2
0.5	GABINET DYREKTOWA	14,72m^2
0.6	ADMINISTRACJA I	12,54m^2
0.7	ADMINISTRACJA II	12,53m^2
0.8	HYDROFOROWANIA	8,20m^2
0.9A	KOMUNIKACJA	11,69m^2
0.9B	KOMUNIKACJA	24,64m^2
0.9C	KOMUNIKACJA	24,00m^2
0.9D	KOMUNIKACJA	6,23m^2
0.10	KOTŁOWNIA	26,16m^2
0.11	PRZEDSIONEK WC DAMSKI	6,76m^2
0.12	SANITARIAT WC DAMSKI	9,80m^2
0.13	PRZEDSIONEK WC MĘSKI	8,78m^2
0.14	SANITARIAT MĘSKI	12,01m^2
0.15	SCHOWEK PORZĄDKOWY	8,23m^2
0.16	SZATNIA	8,14m^2
0.17	KORYTARZ (BUTY SPORTOWE)	26,18m^2
0.18	KORYTARZ (OBUWIE WIERZCHNIE)	54,96m^2
0.19	PRZEBIERALNIA ZAWODNICY I	18,03m^2
0.20	UMYWALNIA ZAWODNICY I	20,37m^2
0.21	SANITARIAT ZAWODNICY I	4,16m^2
0.22	PRZEBIERALNIA ZAWODNICY II	18,01m^2
0.23	UMYWALNIA ZAWODNICY II	20,37m^2
0.24	SANITARIAT ZAWODNICY II	4,16m^2
0.25	HOLL	10,44m^2
0.26	PRZEDSIONEK WC	5,72m^2
0.27	SANITARIAT	4,74m^2
0.28	POKÓJ TRENER + SĘDZIOWIE	9,95m^2
0.29	ŁAZIENKA	3,30m^2
0.30	POKÓJ MASAŻU	9,91m^2
0.31	MAGZYN SPRZĘTU OGRODNICZEGO	14,39m^2
0.32	MAGAZYN SPRZĘTU SPORTOWEGO	75,63m^2
0.33	WIDOWNIA DLA NN	6,64m^2
0.34	KOMUNIKACJA	11,75m^2
0.35	HALA SPORTOWA	809,80m^2
	RAZEM	

1578,39m^2

JEDNOSTKA PROJEKTOWA:
PRO–POMIAR s.c.
ul. Legionów 59
42–200 Częstochowa
tel. / fax 34 361 61 35
tel. kom. 603 666 111 603 999 222
mail biuro@propomiar.com.pl

LEGENDA:

- zasilanie instalacji CO
- zasilanie instalacji CO
- (1) piony instalacji CO
- 1.04/1 +20 °C Φwym: 822 W — nr pom. / temp. obliczeniowa pom. straty cieplne
- CV22-300 [1800 mm] — grzejnik stalowy płytowy dolnozasilany typ/rozmiar
- SAN15 [500 mm] — grzejnik łazienkowy typ/rozmiar

INWESTOR:
Gmina Międzylesie
pl. Wolności 1
57–530 Międzylesie

OBIEKT I ADRES:
Hala sportowa w Międzylesiu
jedn. ewid. Międzylesie,
obręb nr 020810_4.0001 Międzylesie,

TEMAT:
Budowa hali sportowej w Międzylesiu
na działce nr 412/1

BRANŻA:
Instalacje sanitarne

TYTUŁ RYSUNKU:
INSTALACJA CENTRALNEGO OGRZEWANIA – RZUT PARTERU

OPRACOWAŁ:	DATA:
mgr inż. Piotr Magiera upr. nr SLK/0499/PWOS/04 spec. instalacyjna sanit. b.o.	11.2018
SPRAWDZIŁ:	DATA:
mgr inż. Elżbieta Wiśniewska upr. nr UAN–VIII/83861/11/87 spec. instalacyjna sanit. b.o.	11.2018
SKALA: 1:100	NR RYSUNKU: I–3