


ELEWACJA BOCZNA PRAWA

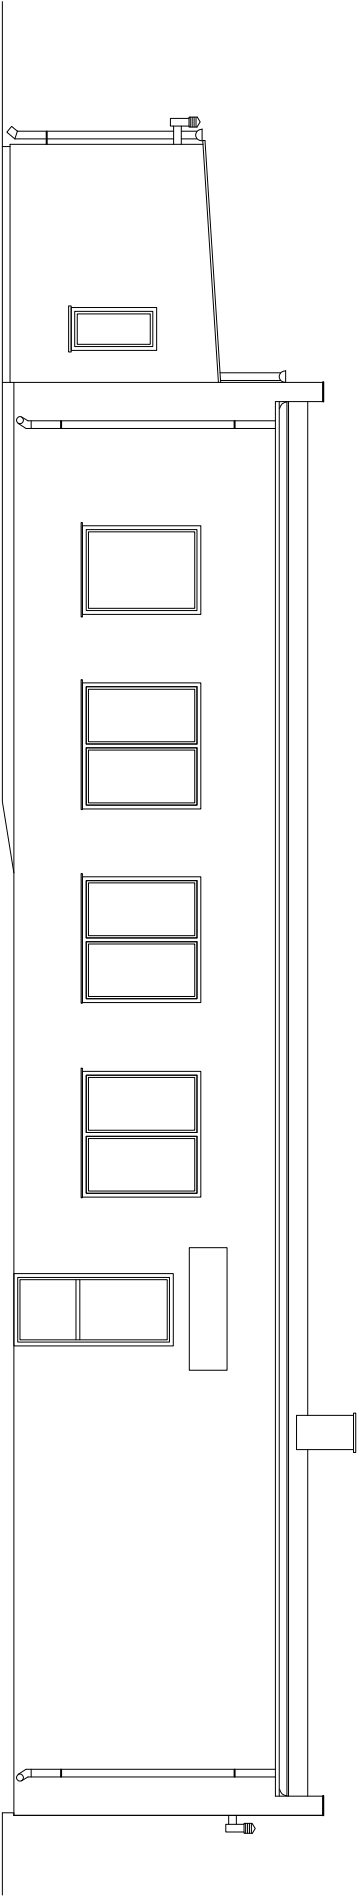

ELEWACJA BOCZNA LEWA

JEDNOSTKA PROJEKTOWA K-BUD ZBIGNIEW KLINICKI 89-500 TUCHOLA, UL. WARSZAWSKA 22/32					MODERNIZACJA ŚWIE TLICY WIEJSKIEJ NA DZIAŁCE NR 73/2 OBRĘB GĄCKI, GMINA DRZYGOM.	
INWESTOR	ADRES	GMINA DRZYGOM 86-140 DRZYGOM, UL. PODGÓRKA 10	NR RYS.		A-03	
TYTUŁ			DATA			
RYSUNKU			10.12.2021			
PROJEKTANT	mgr inż. ZBIGNIEW KLINICKI		SKALA		1:100	
SPECJALNOŚĆ	KONSTRUKCYJNO – BUDOWLANA					
NR UPR. BUD.	UAN-KZ-7210-237/87					