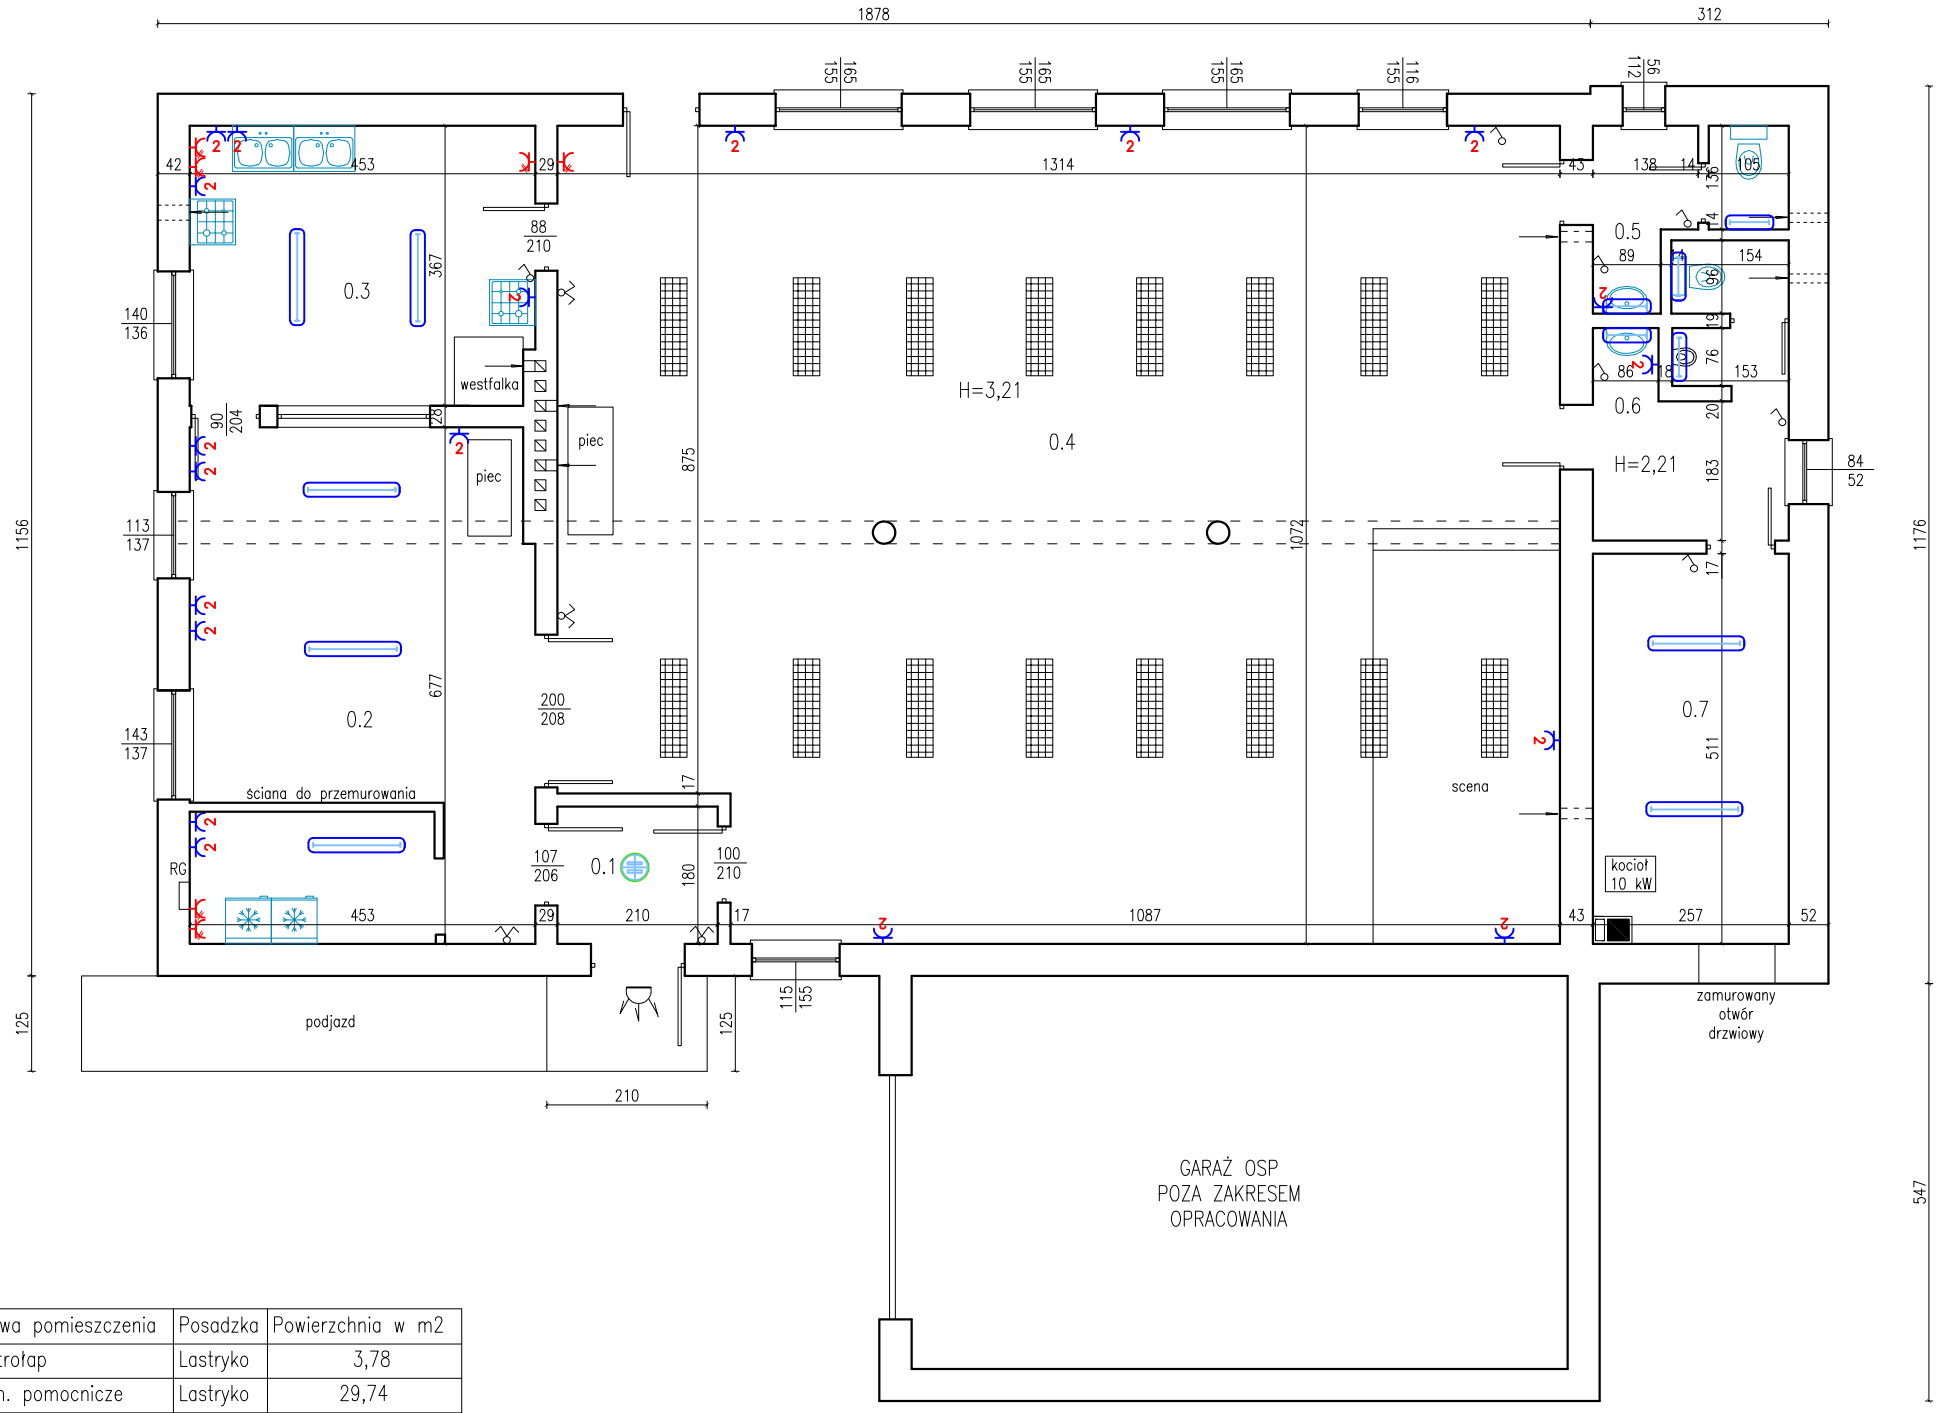

Lp.	Nazwa pomieszczenia	Posadzka	Powierzchnia w m2
0.1	Wiatrołap	Lastryko	3,78
0.2	Pom. pomocnicze	Lastryko	29,74
0.3	Przygotowalnia	Lastryko	16,50
0.4	Sala	Lastryko	136,39
0.5	WC damskie	Terakota	4,28
0.6	Wc męskie	Terakota	8,31
0.7	Pom. gosp./kotłownia	Terakota	13,14
		Suma	212,14

JEDNOSTKA PROJEKTOWA
K-BUD ZBIGNIEW KLINICKI
89-500 TUCHOLA, UL. WARSZAWSKA 22/32

MODERNIZACJA ŚWIETLICY WIEJSKIEJ NA DZIAŁCE NR 73/2
OBRĘB GACKI, GMINA DRZYCIM.

INWESTOR ADRES	GMINA DRZYCIM 86-140 DRZYCIM, UL. PODGÓRNA 10	NR RYS. A-01
TYTUŁ RYSUNKU	ŚWIETLICA WIEJSKA RZUT PRZYZIEMIA – INWENTARYZACJA	DATA 10.12.2021
PROJEKTANT	mgr inż. ZBIGNIEW KLINICKI	SKALA 1:100
SPECJALNOŚĆ NR UPR. BUD.	KONSTRUKCYJNO – BUDOWLANA UAN-KZ-7210-237/87	