Przekrój A-A

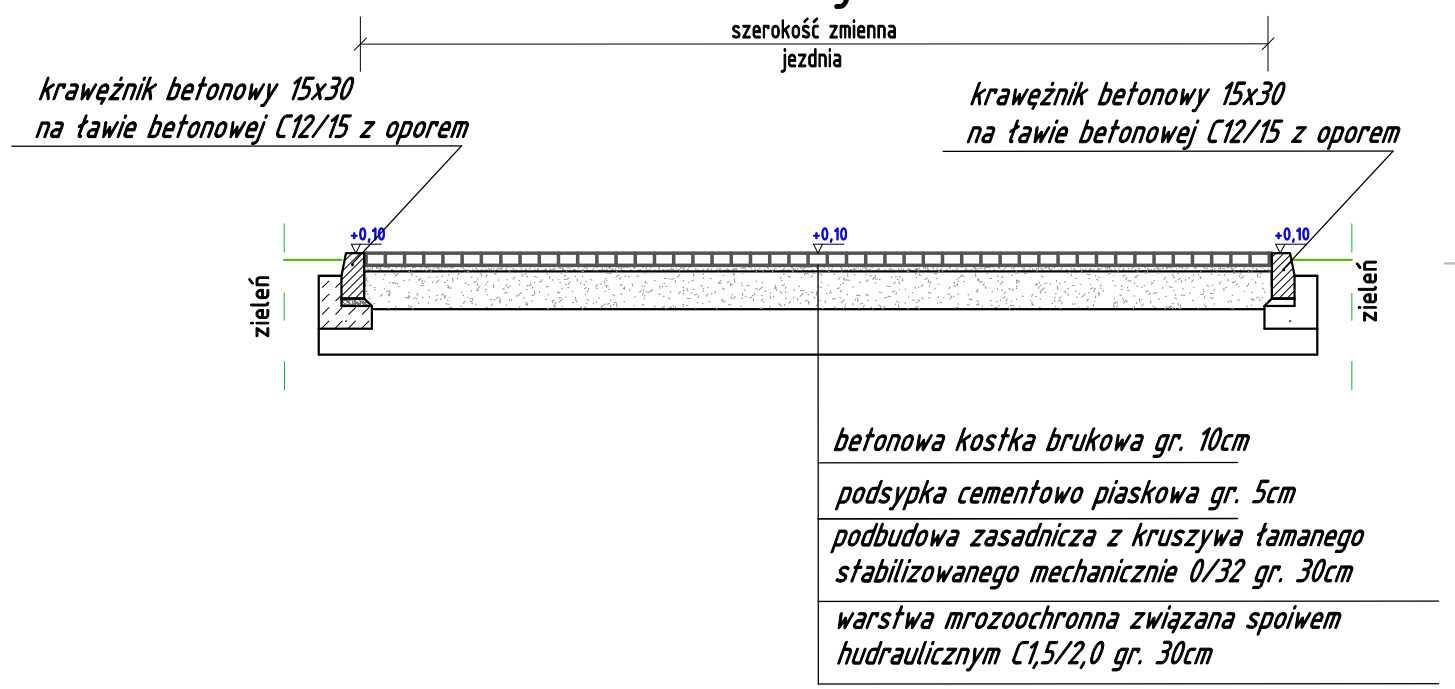

betonowa kostka brukowa gr. 10cm
podsypka cementowo piaskowa gr. 5cm
podbudowa zasadnicza z kruszywa łamanego stabilizowanego mechanicznie 0/32 gr. 30cm
warstwa mrozoochronna związana spoiwem hudraulicznym C1,5/2,0 gr. 30cm

Przekrój C-C

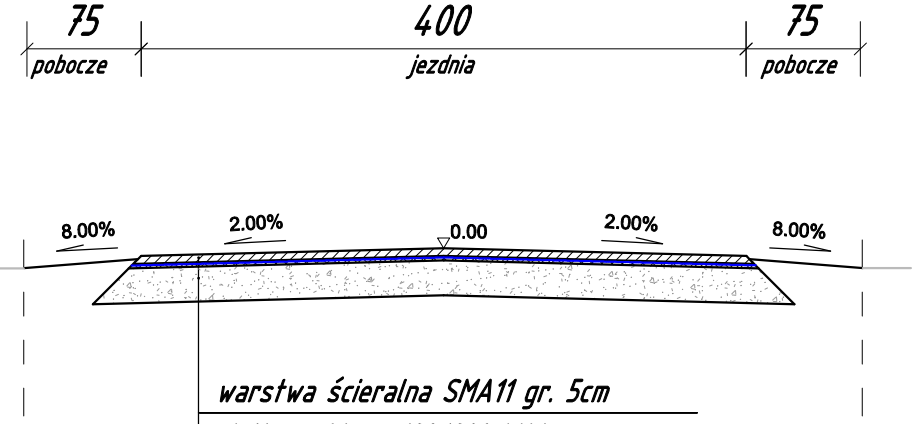

warstwa ścieralna SMA11 gr. 5cm
siatka szklana 120/200 kN/m
warstwa wyrównawcza AC11W min. gr. 3cm
istniejąca bitumiczna konstrukcja jezdni

Przekrój D-D

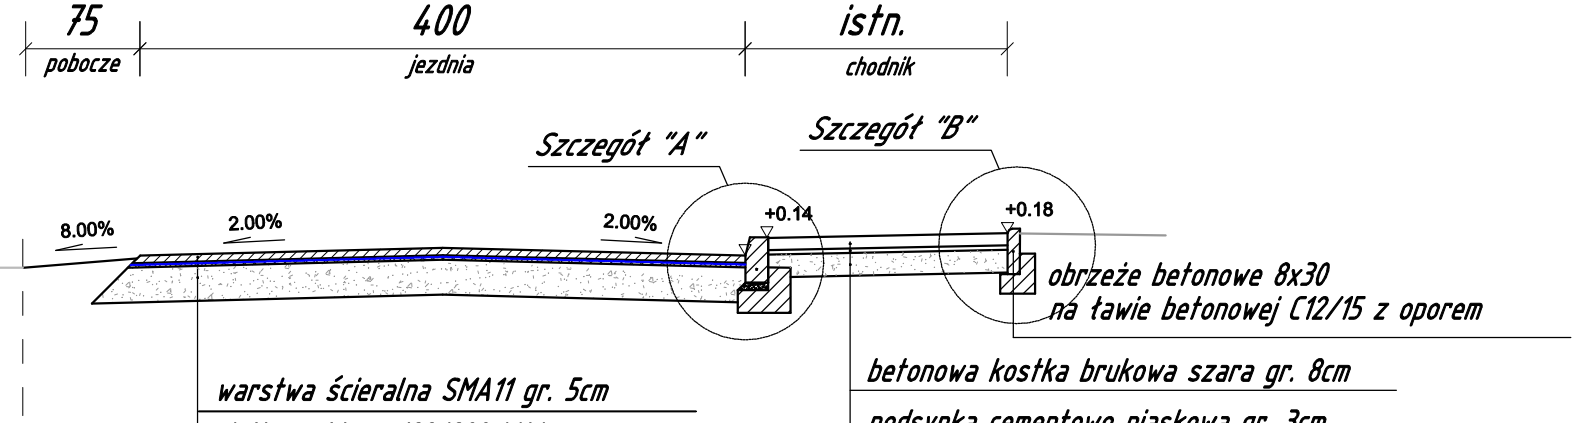

warstwa ścieralna SMA11 gr. 5cm
siatka szklana 120/200 kN/m
warstwa wyrównawcza AC11W min. gr. 3cm
istniejąca bitumiczna konstrukcja jezdni
betonowa kostka brukowa szara gr. 8cm
podsypka cementowo piaskowa gr. 3cm
w-wa podbudowy zasadniczej z miesz. niezwiązanej z kruszywa C 90/3 gr. 15cm

Szczegół "A" skala 1:20

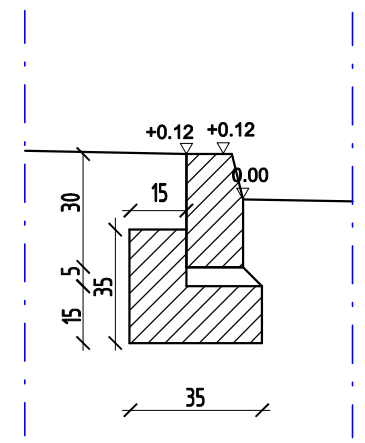

Krawężnik betonowy 15x30 na ławie betonowej C12/15 z oporem

Szczegół "B" skala 1:20

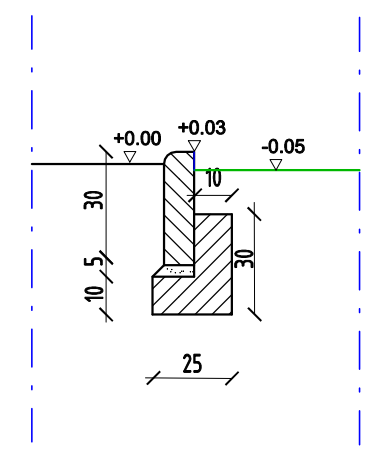

Obrzeże betonowe 8x30 na ławie betonowej C12/15 z oporem

Przekrój B-B

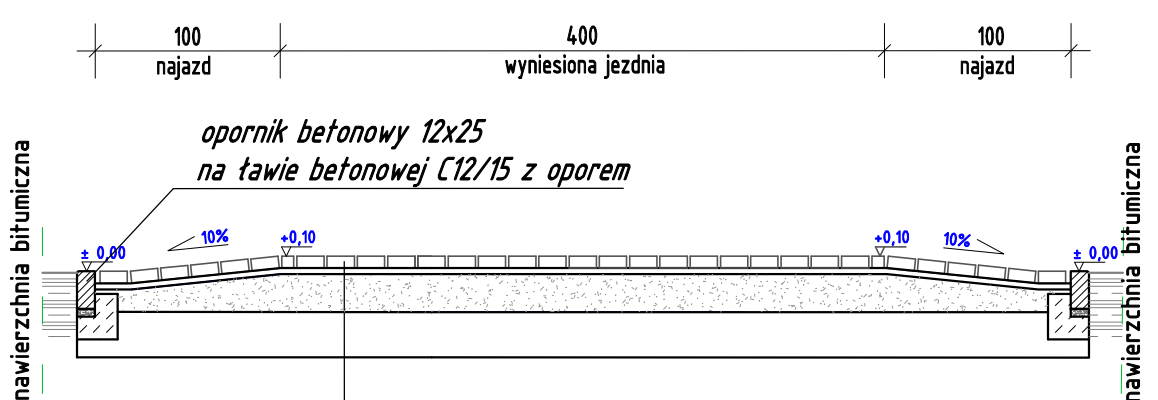

betonowa kostka brukowa gr. 10cm
podsypka cementowo piaskowa gr. 5cm
podbudowa zasadnicza z kruszywa łamanego stabilizowanego mechanicznie 0/32 gr. 30cm
warstwa mrozoochronna związana spoiwem hudraulicznym C1,5/2,0 gr. 30cm

Przekrój D-D

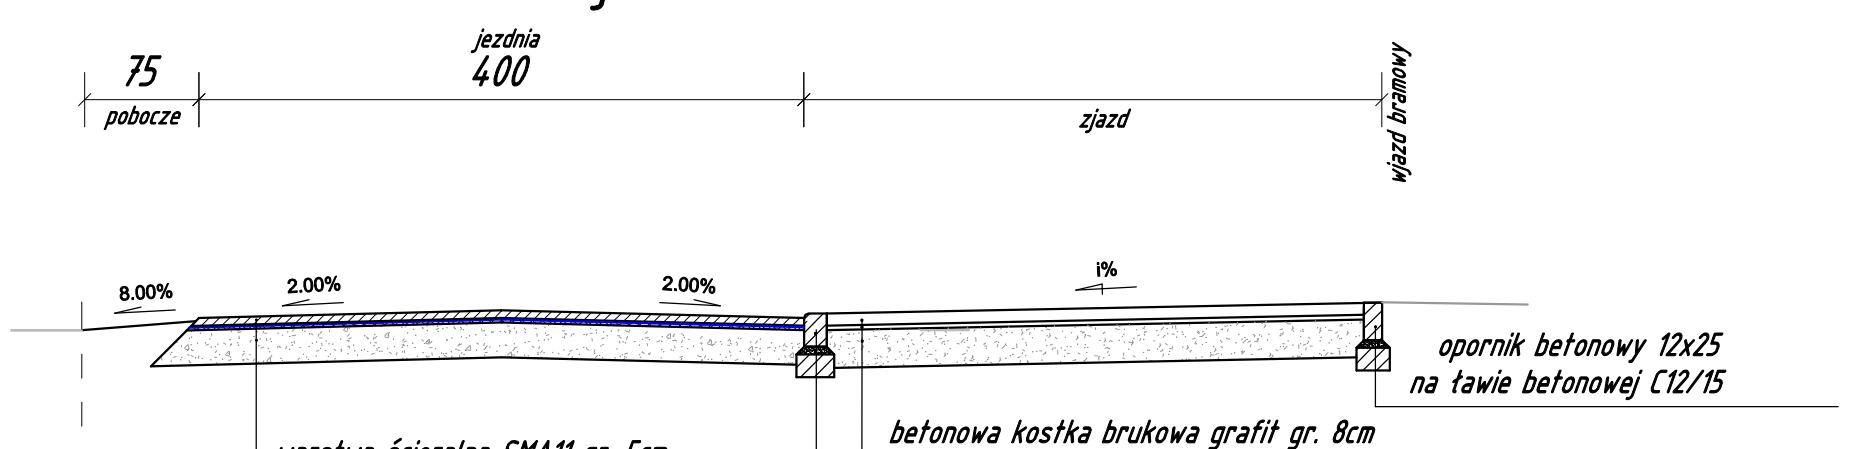

warstwa ścieralna SMA11 gr. 5cm
siatka szklana 120/200 kN/m
warstwa wyrównawcza AC11W min. gr. 3cm
istniejąca bitumiczna konstrukcja jezdni
betonowa kostka brukowa grafit gr. 8cm
podsypka cementowo piaskowa gr. 3cm
podbudowa z kruszywa łamanego stabilizowanego mechanicznie 0/32 gr. 25cm
krawężnik betonowy 15x22
na ławie betonowej C12/15 z oporem

Szczegół "C" skala 1:20

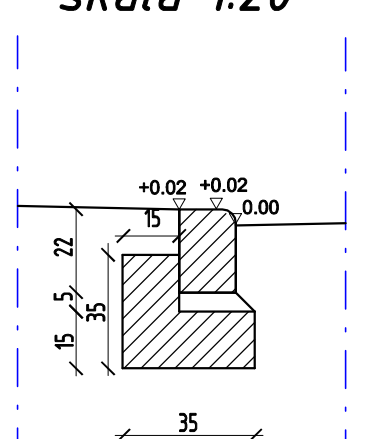

Krawężnik betonowy 15x22 na ławie betonowej C12/15 z oporem

Bez zgody autora rysunek nie może być wykorzystywany lub reprodukowany.

LCBP
LUBUSKIE CENTRUM BUDOWNICTWA PASYWNEGO
Michał Kruczkowski
Chwalęcice, ul. Żwirowa 204, 66-415 Kłodawa
tel. +48 882 604 288 e-mail: biuro@lcbp.pl, www.lcbp.pl

Inwestor: Gmina Drezdenko, ul. Warszawska 1, 66 - 530 Drezdenko

Adres: działka 88/3 - obręb 0001 Drezdenko jednostka ewidencyjna Drezdenko

Obiekt: Remont ulicy Portowej w Drezdenku

Temat rys.: Przekroje normalne

Funkcja	Tytuł, imię i nazwisko	Uprawnienia	Podpis	Data: styczeń 2023 r.
Projektant	mgr inż. Marcin Jurewicz	spec. drogowa ZAP/0074/POOD/15		Branża: DROGOWA Stadium: PROJEKT WYKONAWCZY
				Skala: 1:50 — Nr rys.: 3.0