




## Przekrój A-A

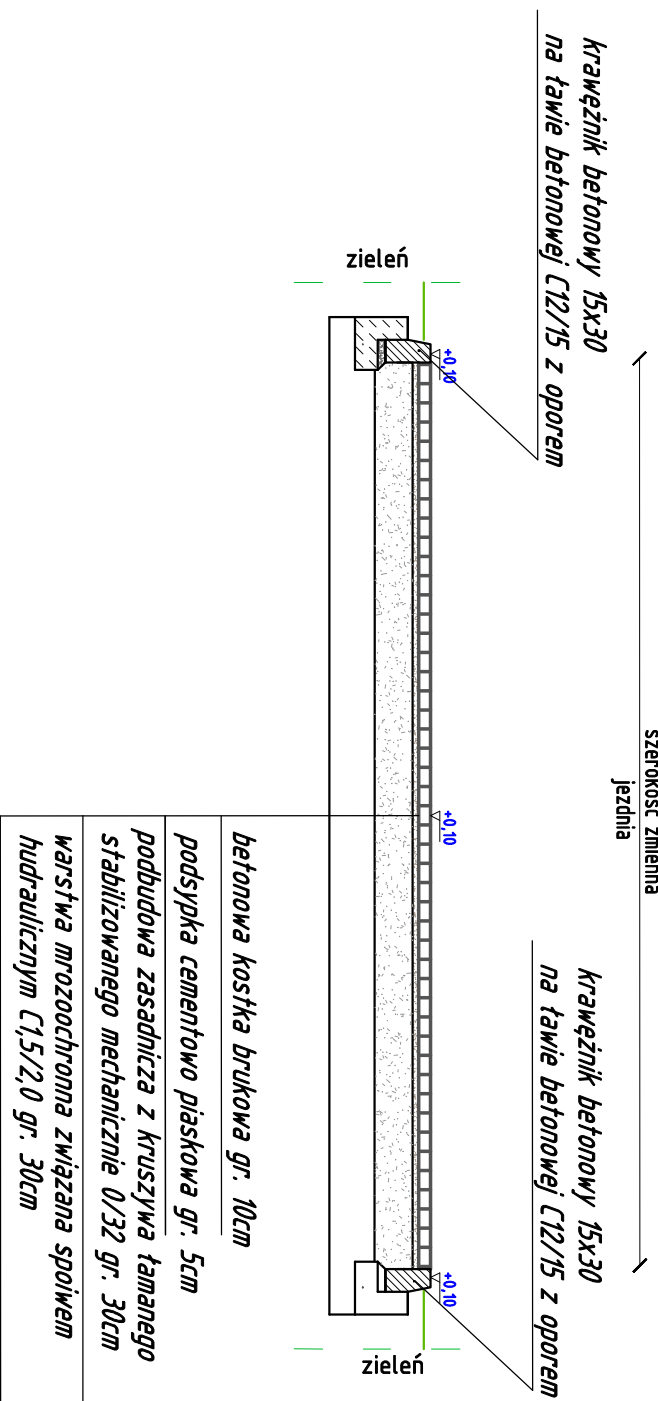

## Przekrój B-B

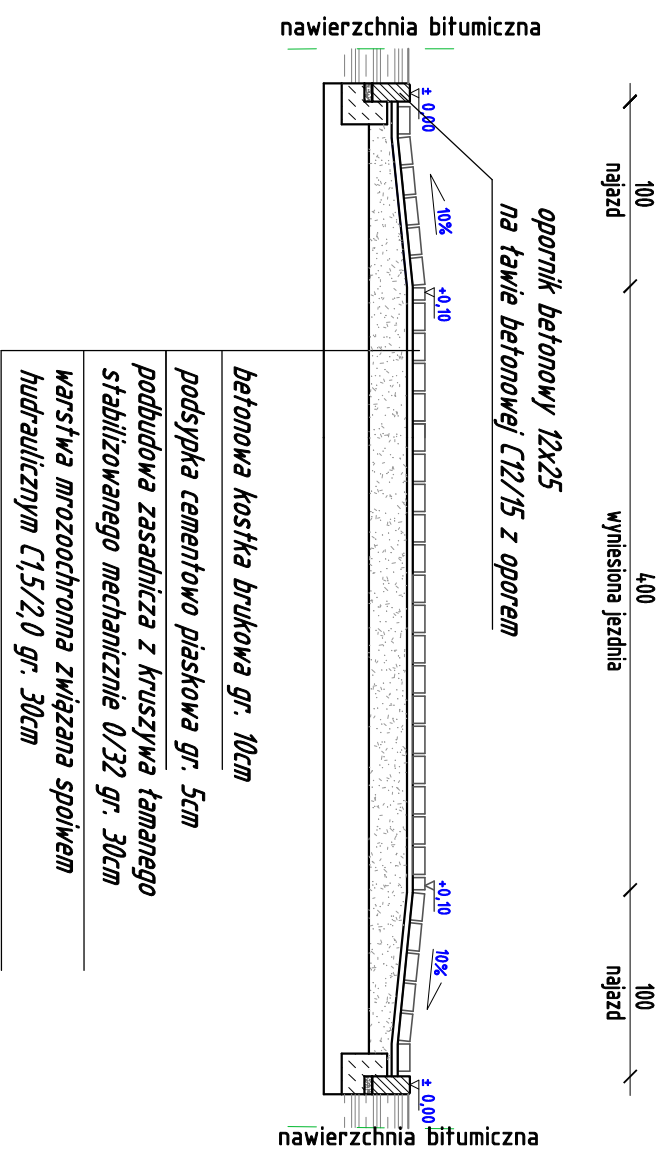



**LUBUSKIE CENTRUM BUDOWNICTWA PASYWNEGO**  
**Michał Kruczkowski**  
**Chwałęcice, ul. Żwirowa 204, 66-415 Kłodawa**  
**tel. +48 882 604 288 e-mail: biuro@lcbp.pl, www.lcbp.pl**

---

**Inwestor:**    Gmina Drezdenko, ul. Warszawska 1, 66 - 530 Drezdenko

---

**Adres:**        działka 88/3 - obręb 0001 Drezdenko jednostka ewidencyjna Drezdenko

---

**Obiekt:**        Remont ulicy Portowej w Drezdenku

---

<b>Temat rys.: Przekroje normalne</b>			
<i>Funkcja</i>	<i>Tytuł, imię i nazwisko</i>	<i>Upewnienia</i>	<i>Podpis</i>
Opracowujący	mgr inż. Marcin Jurewicz	spec. drogowa ZAP/0074/POOD/15	<div style="text-align: right;"> <b>Branża: DROGOWA</b>  <b>Stadium: PROJEKT WYKONAWCZY</b> </div>
<div style="display: flex; justify-content: space-between;"> <span><b>Skala:</b> 1:50</span> <span><b>Nr rys.: 3.0</b></span> </div>			