


RYS.K2- Rzut elementów konstrukcyjnych

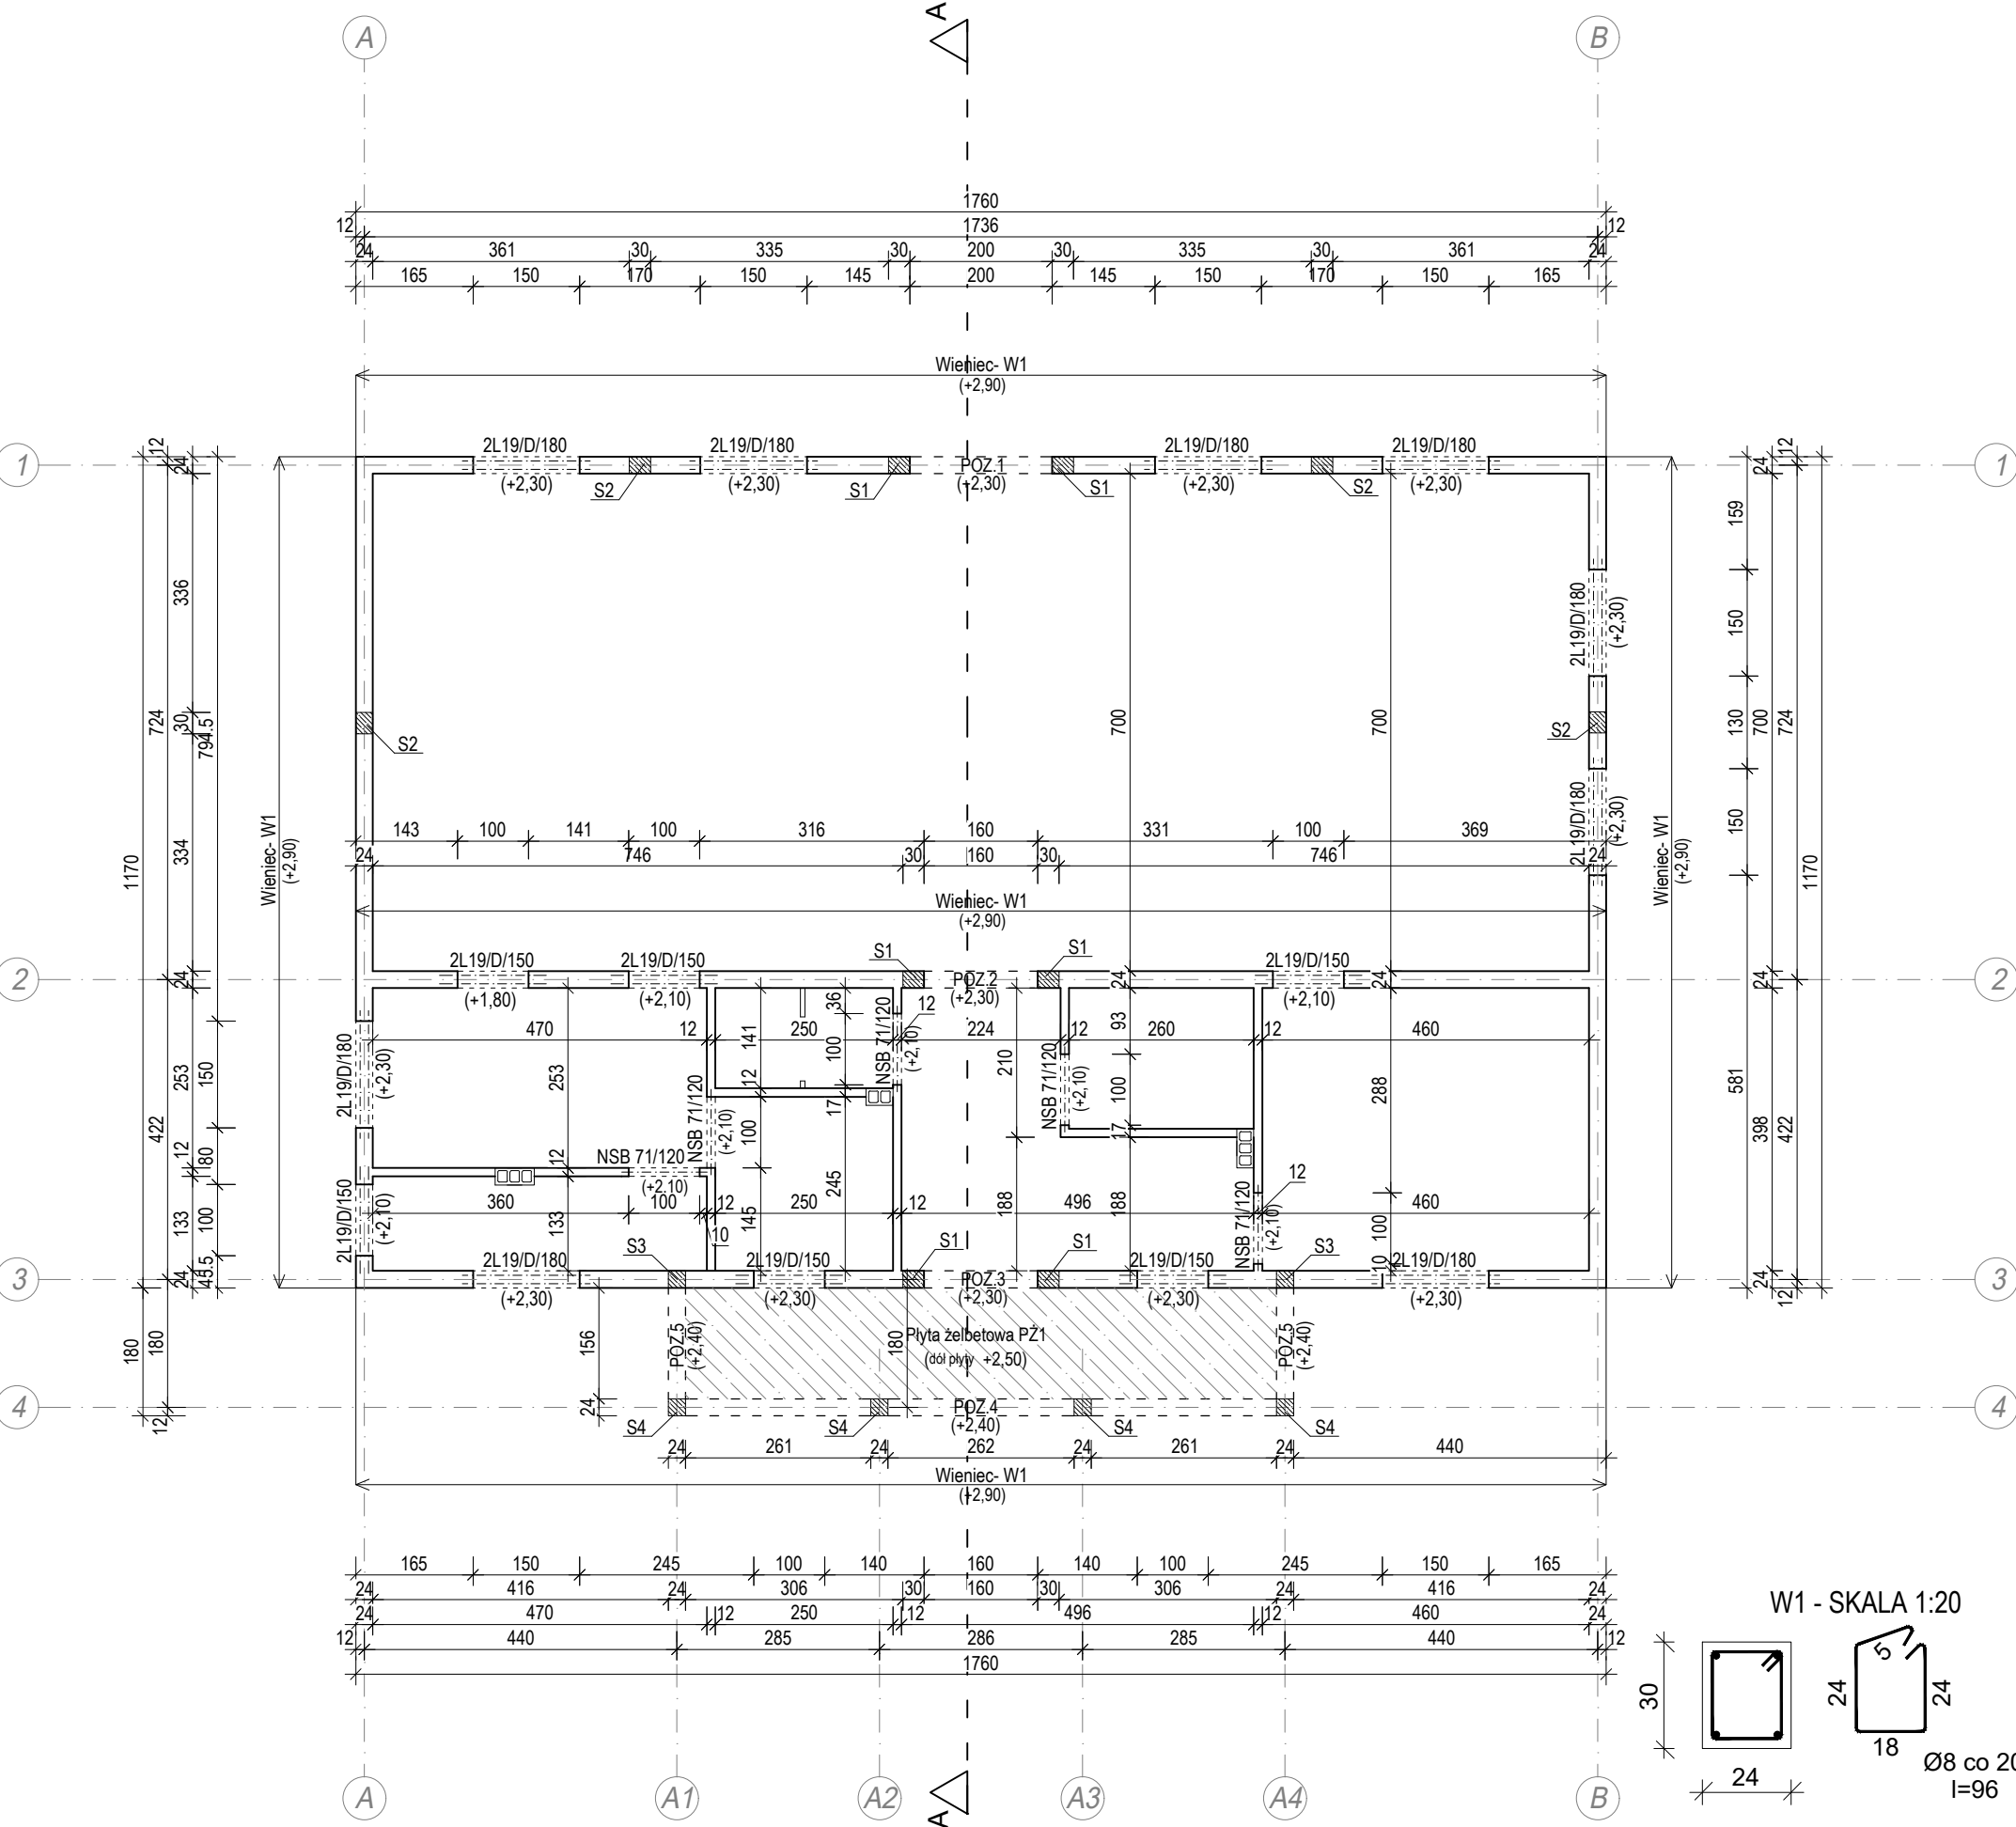

ZESTAWIENIE PODCIĄGÓW		
LP	Symbol podciągu	Liczba sztuk
1	POZ.1	1
2	POZ.2	1
3	POZ.3	1
4	POZ.4	1
5	POZ.5	2

ZESTAWIENIE SŁUPÓW		
LP	Symbol słupa	Liczba sztuk
1	S1	6
2	S2	4
3	S3	2
4	S4	4

ZESTAWIENIE NADPROŻY		
LP	Symbol nadproża	Liczba sztuk
1	L19/D/150	12
2	L19/D/180	18
3	NSB 71/120	5

ZESTAWIENIE STALI ZBROJENIOWEJ - WIENIEC W1					
PRĘT	RODZAJ STALI	DŁUGOŚĆ [cm]	LICZBA SZTUK	DŁUGOŚĆ ŁĄCZNA [m]	
				A-IIIIN	A-I
GLÓWNE	Ø12 A-IIIIN	7620	4	304,80	-
STRZEMIĘ	Ø6 A-I	96	381	-	365,76
DŁUGOŚĆ RAZEM [m]				304,80	365,76
CIĘŻAR JEDNOSTKOWY [kg/m]				.888	.400
CIĘŻAR [kg]				270,7	146,3
CIĘŻAR OGÓŁEM [kg]				417	

INWESTOR
 Gmina Mietków
 ul. Kolejowa 35,
 55-081 Mietków

NAZWA INWESTYCJI, LOKALIZACJA
 BUDOWA ŚWIETLICY WIEJSKIEJ - WIELOFUNKCYJNEGO BUDYNKU REKREACYJNO- INTEGRACYJNEGO WRAZ Z ZAGOSPODAROWANIEM TERENU I INFRASTRUKTURĄ TOWARZYSZĄCĄ; Proszkowice, gmina Mietków, dz. nr ewid. 355/4 AM-1, obręb 0010 Proszkowice, jedn. ewid. 022306_2

PROJEKTANT W SPECJALNOŚCI KONSTRUKCYJNEJ	NR UPR.BUDOWLANYCH	PODPIS
mgr inż. Agnieszka SZWEDZIAK	WKP/0018/POOK/19	

PROJEKTANT SPRAWDZAJĄCY W SPECJALNOŚCI KONSTRUKCYJNEJ	NR UPR.BUDOWLANYCH	PODPIS
mgr inż. Marta MICHAŁOWSKA	WKP/0258/POOK/18	

ETAP	PROJEKT ARCHITEKTONICZNO- BUDOWLANY		
BRANŻA	ARCHITEKTONICZNA		
TEMAT	RZUT ELEMENTÓW KONSTRUKCYJNYCH		

DATA	SKALA	NR RYS	NR STR
IV 2023	1:100	K2	

UWAGA! wszystkie kąty wysokościowe podawane są w odniesieniu do poziomu +/-0,00
 W przypadku zamontowania rolet zabudowanych, dolny poziom nadproży wykonać min. 20 cm wyżej.