


PRZEKRÓJ KONSTRUKCYJNY B-B  
KM 1+530  
SKALA 1:20

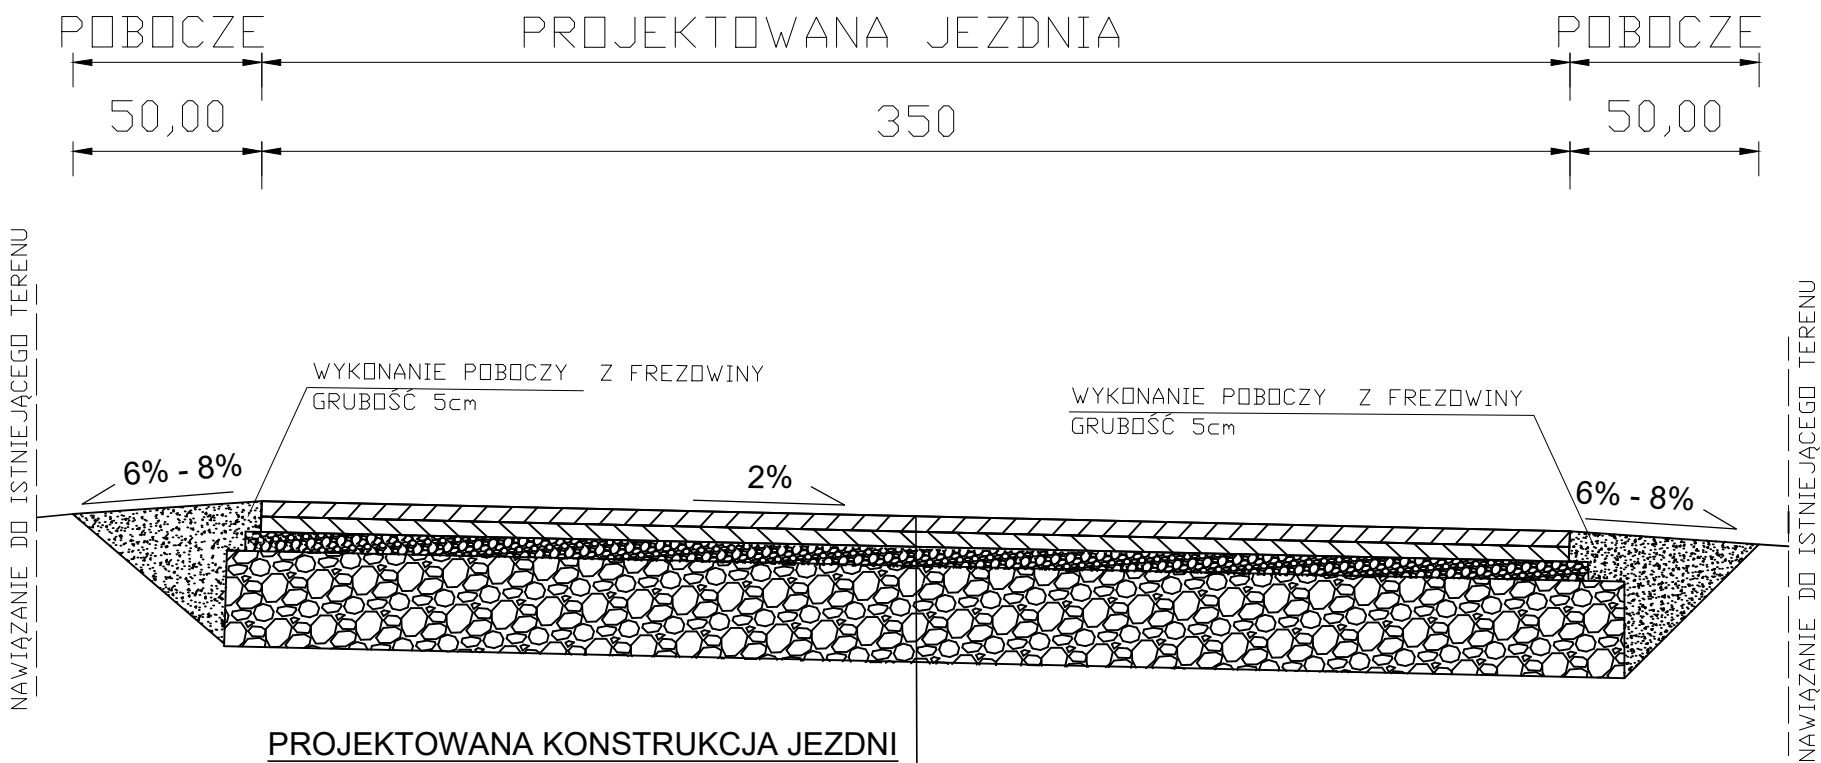

PROJEKTOWANA KONSTRUKCJA JEZDNI
Warstwa ścieralna z betonu asfaltowego 4cm
Warstwa wiążąca z betonu asfaltowego 4cm
Skropienie podbudowy emulsją asfaltową w ilości 0,80kg/m2
Profilowanie i zagęszczenie sfrezowanej podbudowy mechanicznie
Istniejąca konstrukcja jezdni grubość 20cm -30cm
Podłoże G1 - grunt rodzimy

TYTUŁ PROJEKTU	"Remont gminnej drogi publicznej nr 119979D w miejscowości Szklarnia".		Wrzesień 2023
			Skala 1 : 20
			Rysunek nr 3
TYTUŁ RYSUNKU	PRZEKRÓJ KONSTRUKCYJNY B-B, KM 1+530		
INWESTOR	GMINA MIĘDZYLESIE Pl. Wolności 1, 57-530 Międzylesie		
ASYSTENT PROJEKTANTA	mgr inż. Paweł Sijka	numer uprawnień	podpis
PROJEKTANT	inż. Stanisław Sijka	numer uprawnień NBGP.V-7342/3/56/98	podpis