

0.09	pokój socjalny
16.07	gres

H pom. = 255cm

hp = 50 cm

90
200

114
85

193

32.5 | 32.5
65

60

60

240

60

300

58

40 | 20
60

3 80 80 80 60 6 60 3
60 60 80 60 60
325,4

czerpnia ścienna
200x200
(wg projektu
budowlanego)

umywalka ceramiczna
ścienna

lodówka podblatowa
do zabudowy

ekspres do kawy
nablatowy

ZM
zmywarka 60cm
do zabudowy

zlew jednokomorowy
z ociekaczem
stal nierdzewna

płyta indukcyjna
dwupalnikowa
nablatowa
szkło hartowane

kuchenka mikrofalowa
nablatowa

KONSORCJUM PROJEKTOWE
WZORCOWNIA DARIA STANEK 606-147-569
LOMO DESIGN KRZYSZTOF SZEMLA 667-290-807

tytuł **PROJEKT WYKONAWCZY W ZAKRESIE WYPOSAŻENIA
WYBRANYCH POMIESZCZEŃ W BUDYNKU
PRZY UL. BANKOWEJ 5, 40-007 KATOWICE**

inwestor Uniwersytet Śląski w Katowicach
ul. Bankowa 12, 40-007 Katowice

lokalizacja Uniwersytet Śląski ul. Bankowa 5, 40-007 Katowice
dz. nr 198, 200/2, AM41, obręb 0002 Dz. Bogucice- Zawodzie


tytuł rysunku **ANEKS SOCJALNY W POM. NR 0.09
RZUT POMIESZCZENIA
RYSUNEK WYKONAWCZY**

autorzy architekt wnętrz
DARIA STANEK

architekt, arch. krajobrazu
KRZYSZTOF SZEMLA

skala 1:25 data 05.2019 nr rys. C-01

UWAGA!
PRZED PRZYSTĄPIENIEM DO PRAC WYKONAWCZYCH NALEŻY BEZWZGLĘDNI PRZEPROWADZIĆ
POMIAR BEZPOŚREDNIO NA BUDOWIE

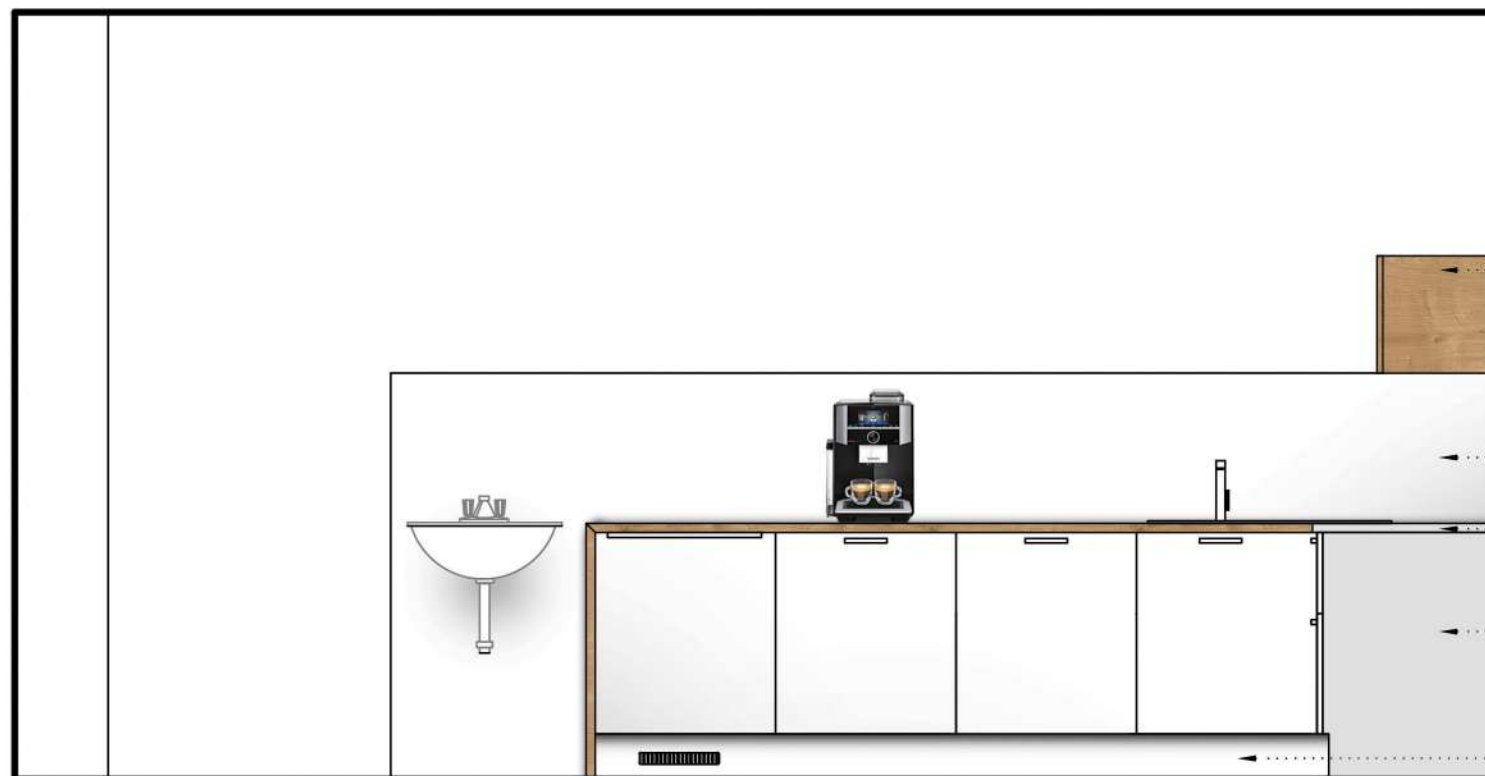

ZABUDOWA
ŁODÓWKI
PODBLATOWEJ

SZAFKA


ZABUDOWA
ZMYWARKI

ZLEW
SORTOWNIKI

szafki rząd górny- otwieranie systemowe
tip on
front -plyta MDF laminowana
Dąb naturalny
korpus -
biała porcelana,
okładzina ścienna Lacobel- szkło hartowane
barwione w masie, kolor RAL 9016
blat- kolor
Dąb naturalny
gr. 2,8 cm
szafki rząd dolny- korpus
biała porcelana,
front -plyta MDF laminowana
biały alpejski
cokół-plyta MDF laminowana
biały alpejski


WYPOSAŻENIE WEWNĘTRZNE SZAFEK ORAZ
ELEMENTY MONTAŻOWE:

- szuflady 30/ 65 kg
- zawiasy, mocowanie na kołkach
- otwieranie szafek górnych TIP-ON / profil podchwyty
- otwieranie szafek dolnych uchwyt aluminiowy
- wkład na sztućce, kosz pod zlewem, segregacja odpadów
- kratka wentylacyjna cokołowa aluminiowa kolor biały

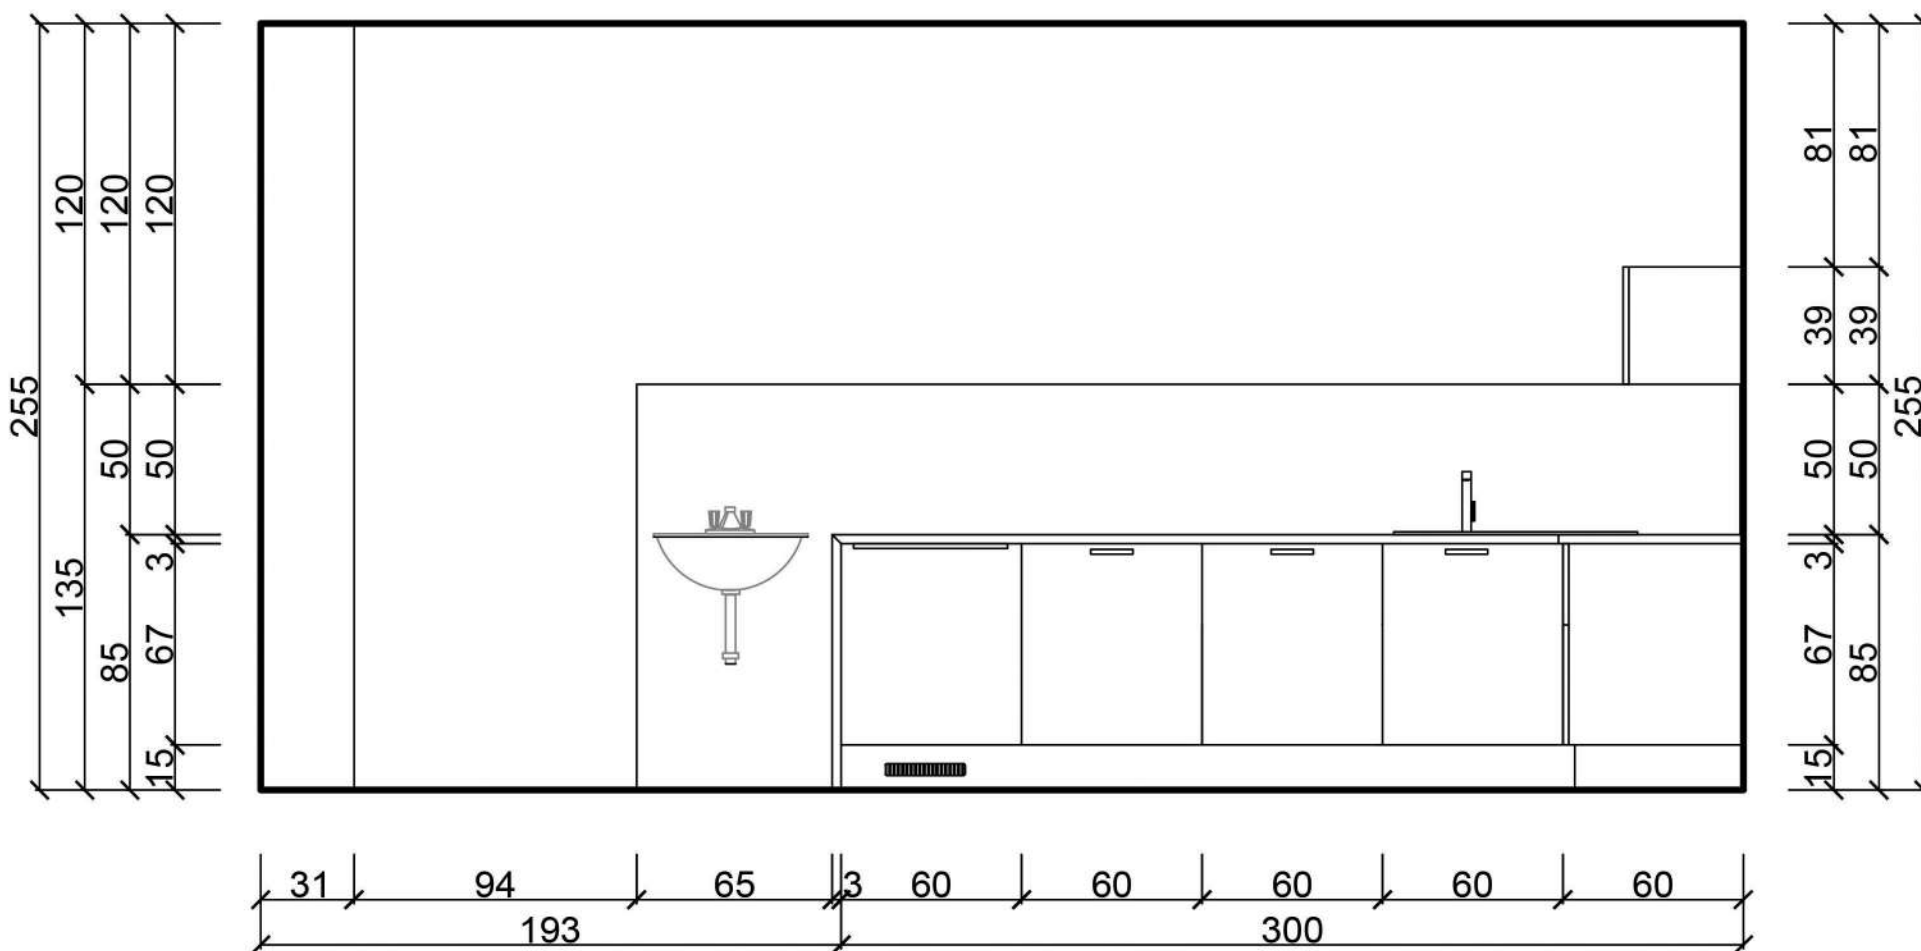

UWAGA!
PRZED PRZYSTĄPIENIEM DO PRAC WYKONAWCZYCH NALEŻY BEZWZGLĘDNIE PRZEPROWADZIĆ
POMIAR BEZPOŚREDNIO NA BUDOWIE

KONSORCJUM PROJEKTOWE WZORCOWNIA DARIA STANEK 606-147-569 LOMO DESIGN KRZYSZTOF SZEMLA 667-290-807	
tytuł	PROJEKT WYKONAWCZY W ZAKRESIE WYPOSAŻENIA WYBRANYCH POMIESZCZEŃ W BUDYNKU PRZY UL. BANKOWEJ 5, 40-007 KATOWICE
inwestor	Uniwersytet Śląski w Katowicach ul. Bankowa 12, 40-007 Katowice
lokalizacja	Uniwersytet Śląski ul. Bankowa 5, 40-007 Katowice dz. nr 198, 200/2, AM41, obręb 0002 Dz. Bogucice- Zawodzie
tytuł rysunku	ANEKS SOCJALNY W POM. NR 0.09 ROZWIĘCIE ŚCIANY A RYSUNEK WYKONAWCZY
autorzy	architekt wnętrz DARIA STANEK architekt, arch. krajobrazu KRZYSZTOF SZEMLA
skala	1:25
data	05.2019
nr rys.	C-02

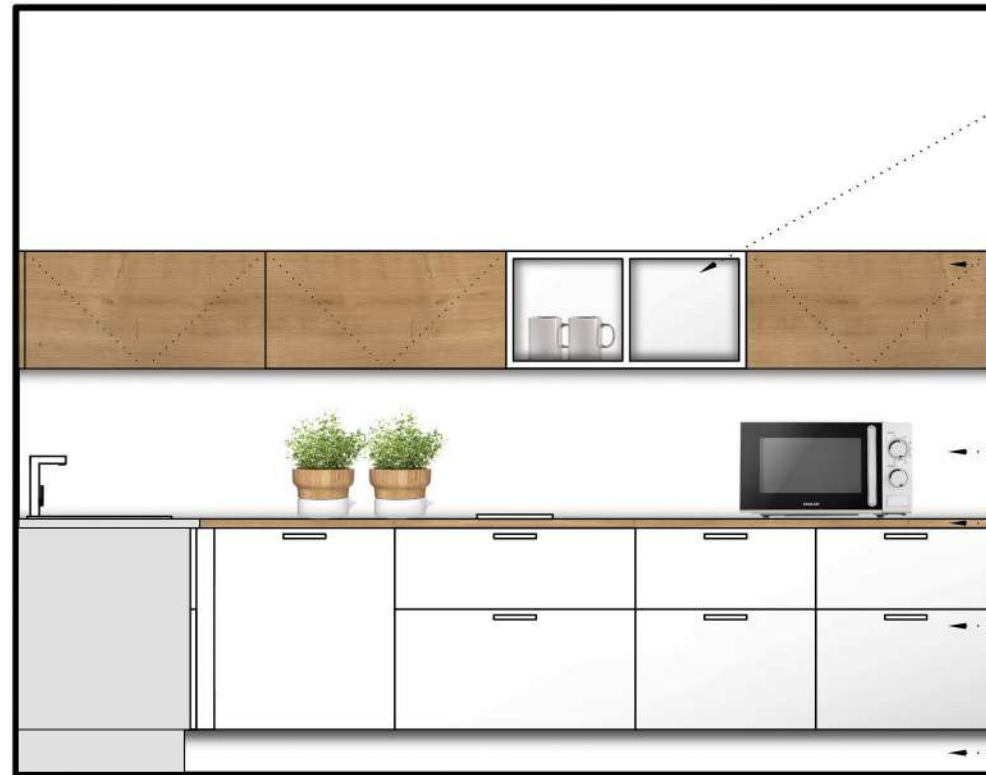

SZAFKA
NAROŻNA
KOSZ NAROŻNY

PŁYTA
SZUFLADY

SZUFLADY

SZUFLADY

szafka rząd górny -korpus

biała porcelana,

szafki rząd górny- otwieranie systemowe
tip on

front -plyta MDF laminowana
Dąb naturalny

korpus
biała porcelana,

okładzina ścienna Lacobel- szkło hartowane
barwione w masie, kolor RAL 9016


blat- kolor
Dąb naturalny
gr. 2,8 cm

szafki rząd dolny- korpus
biała porcelana,
front -plyta MDF laminowana
biały alpejski

cokół-płyta MDF laminowana
biały alpejski

WYPOSAŻENIE WEWNĘTRZNE SZAFEK ORAZ
ELEMENTY MONTAŻOWE:

- szuflady 30/ 65 kg
- zawiasy , mocowanie na kołkach
- otwieranie szafek górnych TIP-ON / profil podchwyty
- otwieranie szafek dolnych uchwyt aluminiowy
- wkład na sztućce, kosz pod zlewem, segregacja odpadów
- kratka wentylacyjna cokolowa aluminiowa kolor biały

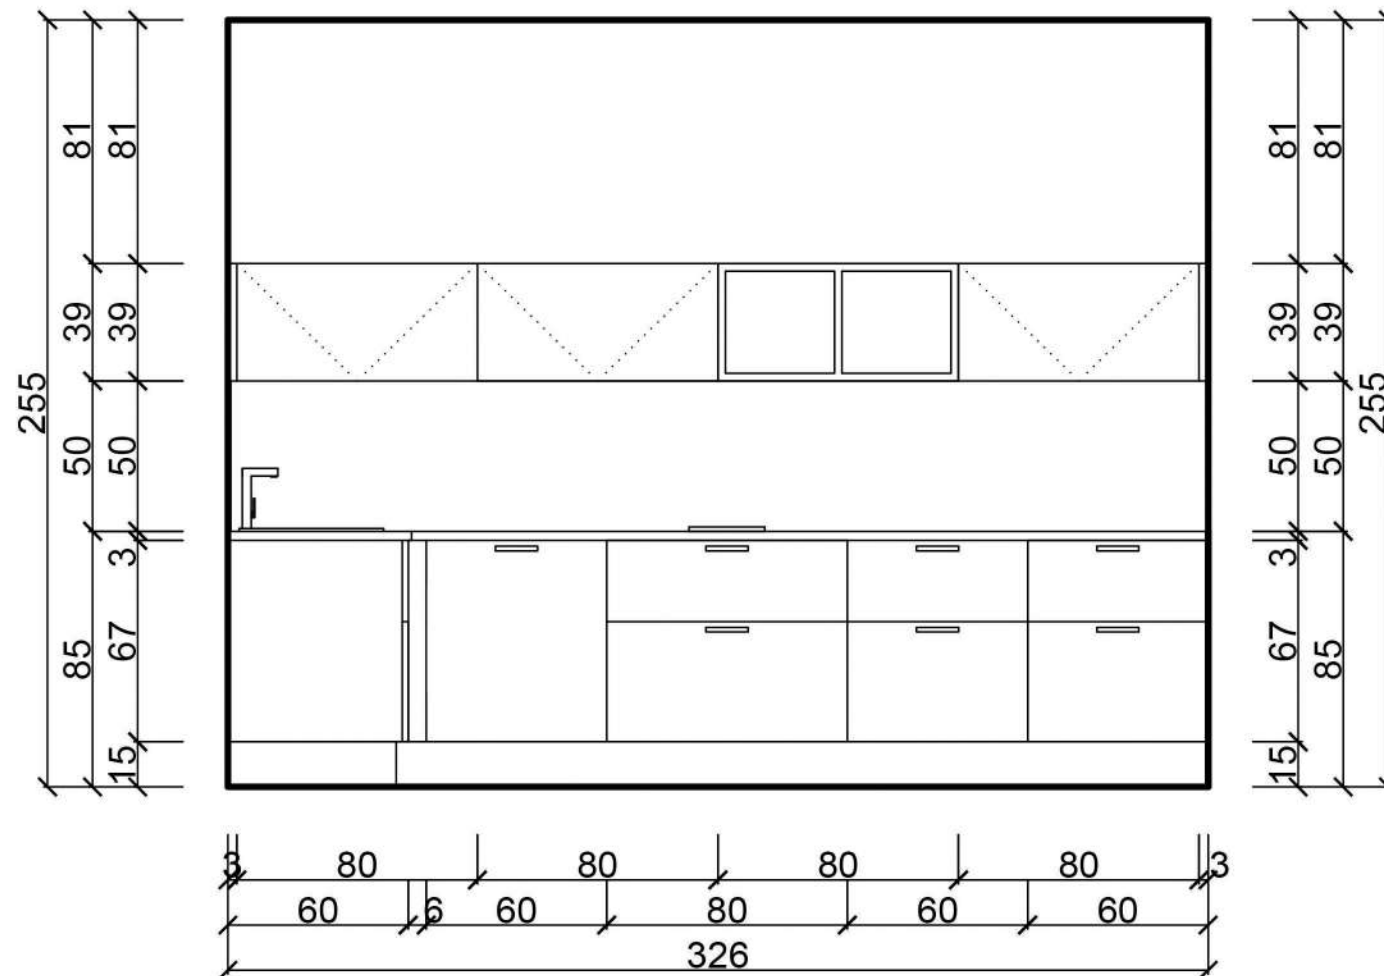

UWAGA !
PRZED PRYZYSTĄPIENIEM DO PRAC WYKONAWCZYCH NALEŻY BEZWZGLĘDNI PRZEPROWADZIĆ
POMIAR BEZPOŚREDNIO NA BUDOWIE

KONSORCJUM PROJEKTOWE
WZORCOWNIA DARIA STANEK 606-147-569
LOMO DESIGN KRZYSZTOF SZEMLA 667-290-807

tytuł **PROJEKT WYKONAWCZY W ZAKRESIE WYPOSAŻENIA
WYBRANYCH POMIESZCZEŃ W BUDYNKU
PRZY UL. BANKOWEJ 5, 40-007 KATOWICE**


inwestor Uniwersytet Śląski w Katowicach
ul. Bankowa 12, 40-007 Katowice

lokalizacja Uniwersytet Śląski ul. Bankowa 5, 40-007 Katowice
dz. nr 198, 200/2, AM41, obręb 0002 Dz. Bogucice- Zawodzie

tytuł rysunku
**ANEKS SOCJALNY W POM. NR 0.09
ROZWINIĘCIE ŚCIANYB
RYSUNEK WYKONAWCZY**

autorzy architekt wnętrz
DARIA STANEK
architekt, arch. krajobrazu
KRZYSZTOF SZEMLA

skala 1:25 data 05.2019 nr rys. C-03

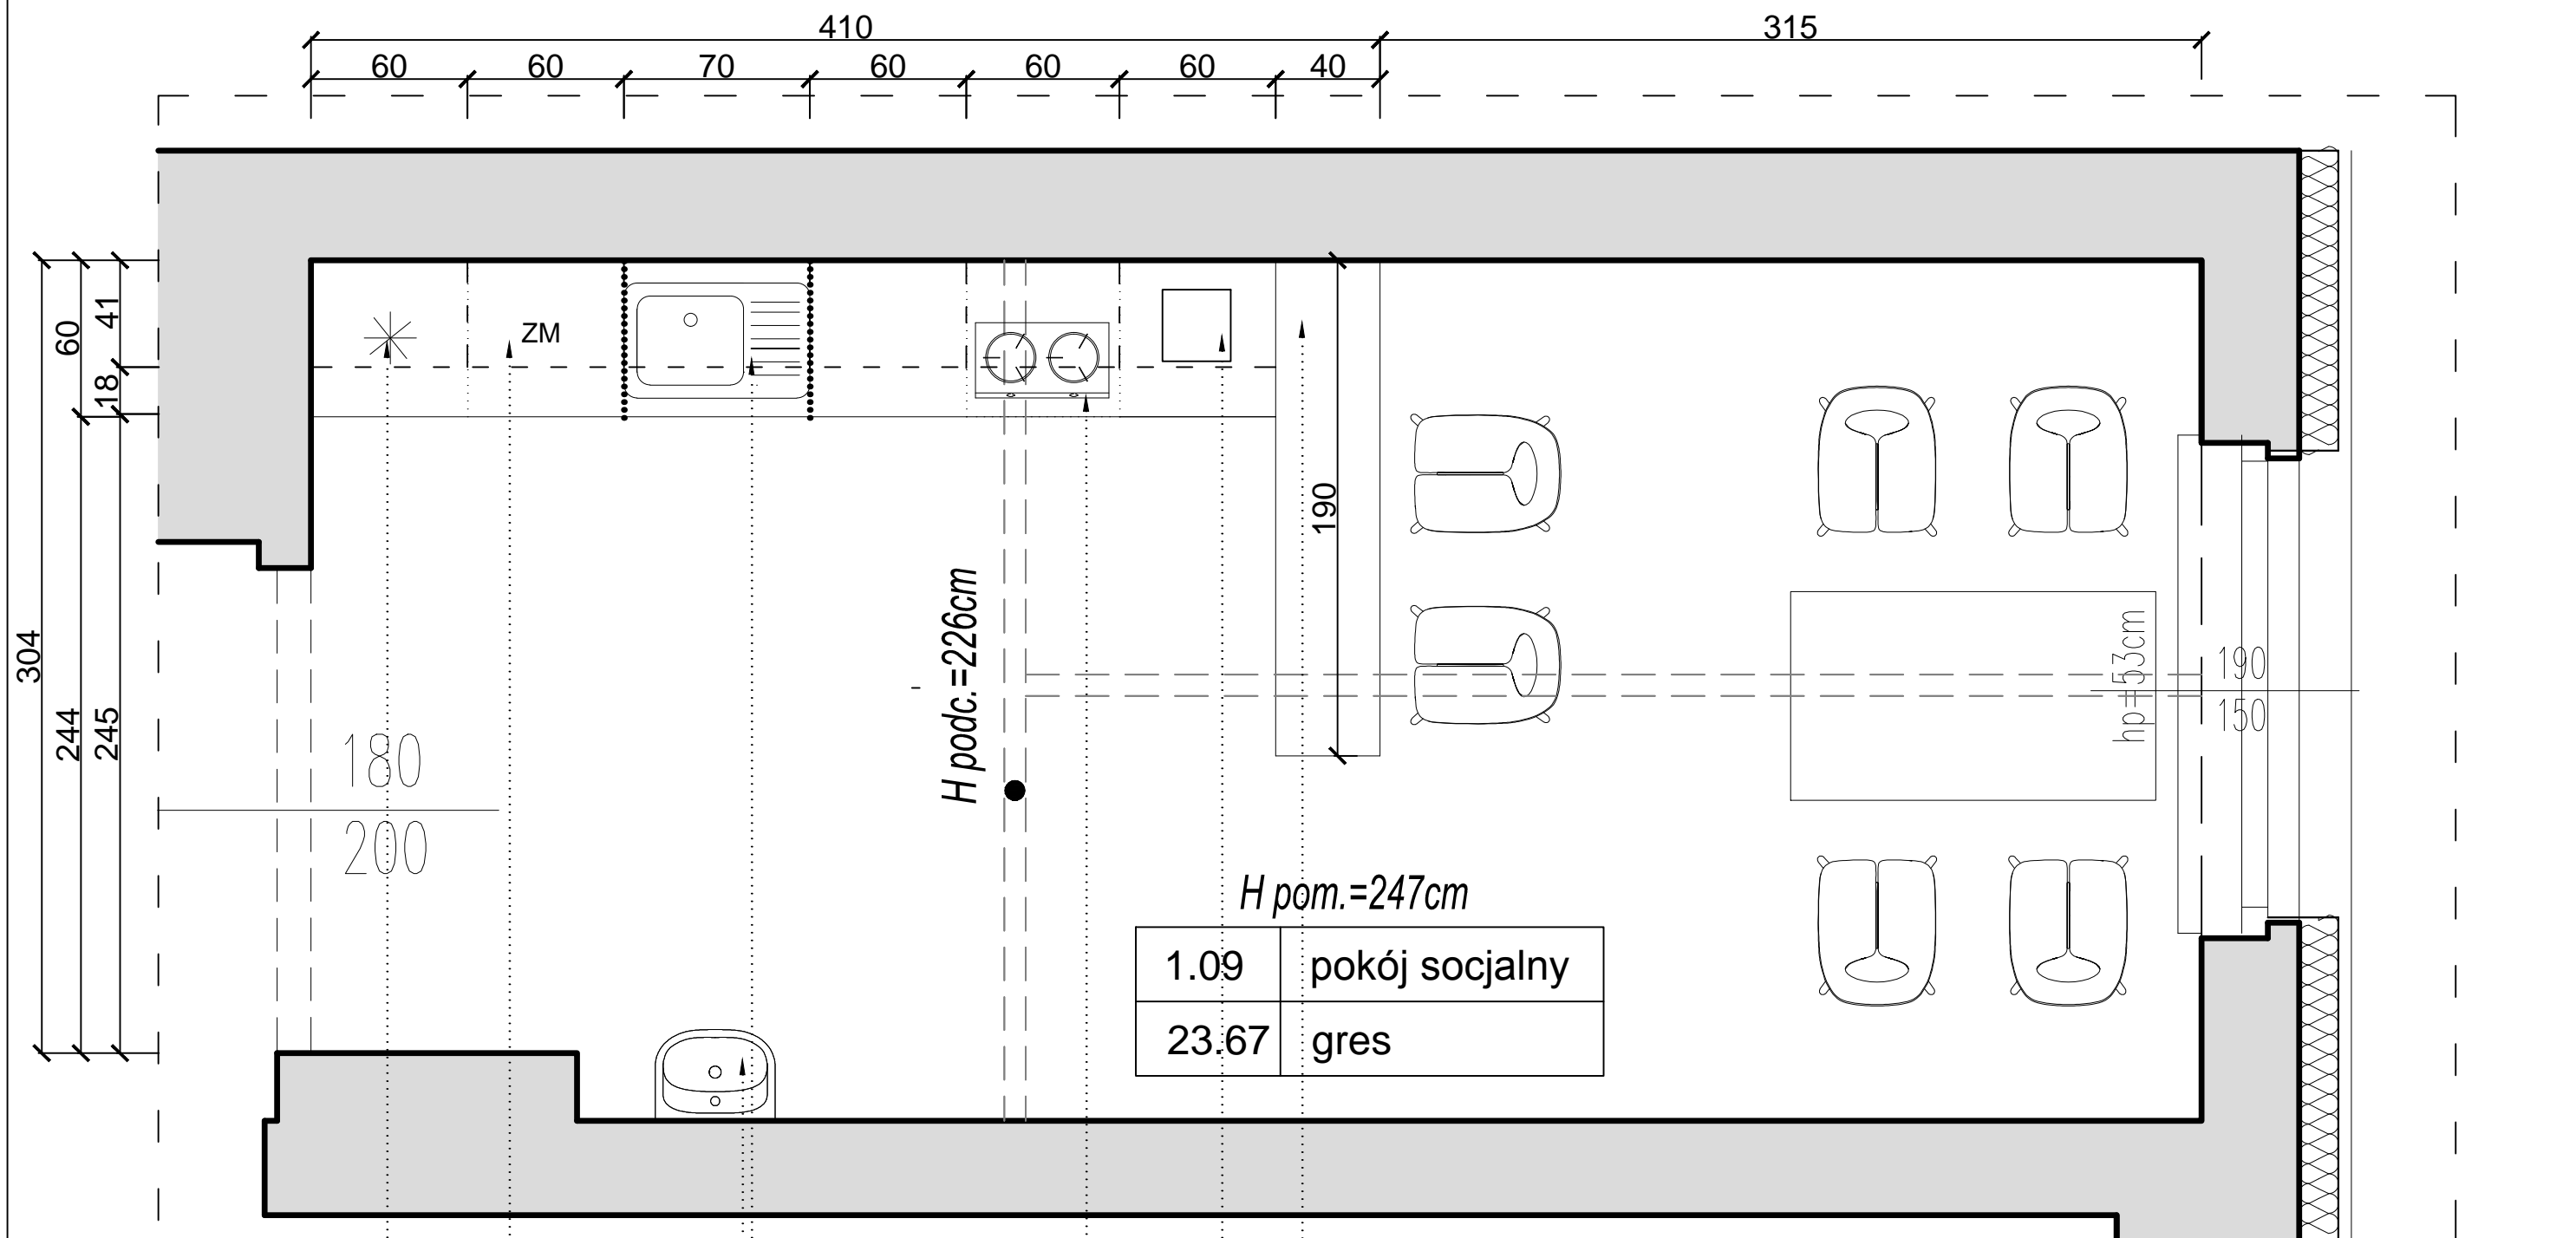

lodówka podblatowa
do zabudowy

zmywarka
do zabudowy

umywalka ceramiczna
ścienna

zlew jednodokorowy
z ociekaczem
stal nierdzewna

lada wys.= 110 cm

ekspres do kawy
nablatowy

płyta indukcyjna
dwupalnikowa
nablatowa
szkło hartowane

KONSORCJUM PROJEKTOWE
WZORCOWNIA DARIA STANEK 606-147-569
LOMO DESIGN KRZYSZTOF SZEMLA 667-290-807

tytuł **PROJEKT WYKONAWCZY W ZAKRESIE WYPOSAŻENIA
WYBRANYCH POMIESZCZEŃ W BUDYNKU
PRZY UL. BANKOWEJ 5, 40-007 KATOWICE**

inwestor Uniwersytet Śląski w Katowicach
ul. Bankowa 12, 40-007 Katowice

lokalizacja Uniwersytet Śląski ul. Bankowa 5, 40-007 Katowice
dz. nr 198, 200/2, AM41, obręb 0002 Dz. Bogucice- Zawodzie

tytuł rysunku **ANEKS SOCJALNY W POM. NR 1.09
RZUT POMIESZCZENIA
RYSUNEK WYKONAWCZY**

autorzy architekt wnętrz
DARIA STANEK

architekt, arch. krajobrazu
KRZYSZTOF SZEMLA


skala 1:25

data 05.2019

nr rys. C-07

UWAGA !
PRZED PRZYSTĄPIENIEM DO PRAC WYKONAWCZYCH NALEŻY BEZWZGLĘDNIE PRZEPROWADZIĆ
POMIAR BEZPOŚREDNIO NA BUDOWIE

UWAGA!
PRZED PRZYSTĄPIENIEM DO PRAC WYKONAWCZYCH NALEŻY BEZWZGLĘDNI PRZEPROWADZIĆ
POMIAR BEZPOŚREDNIO NA BUDOWIE

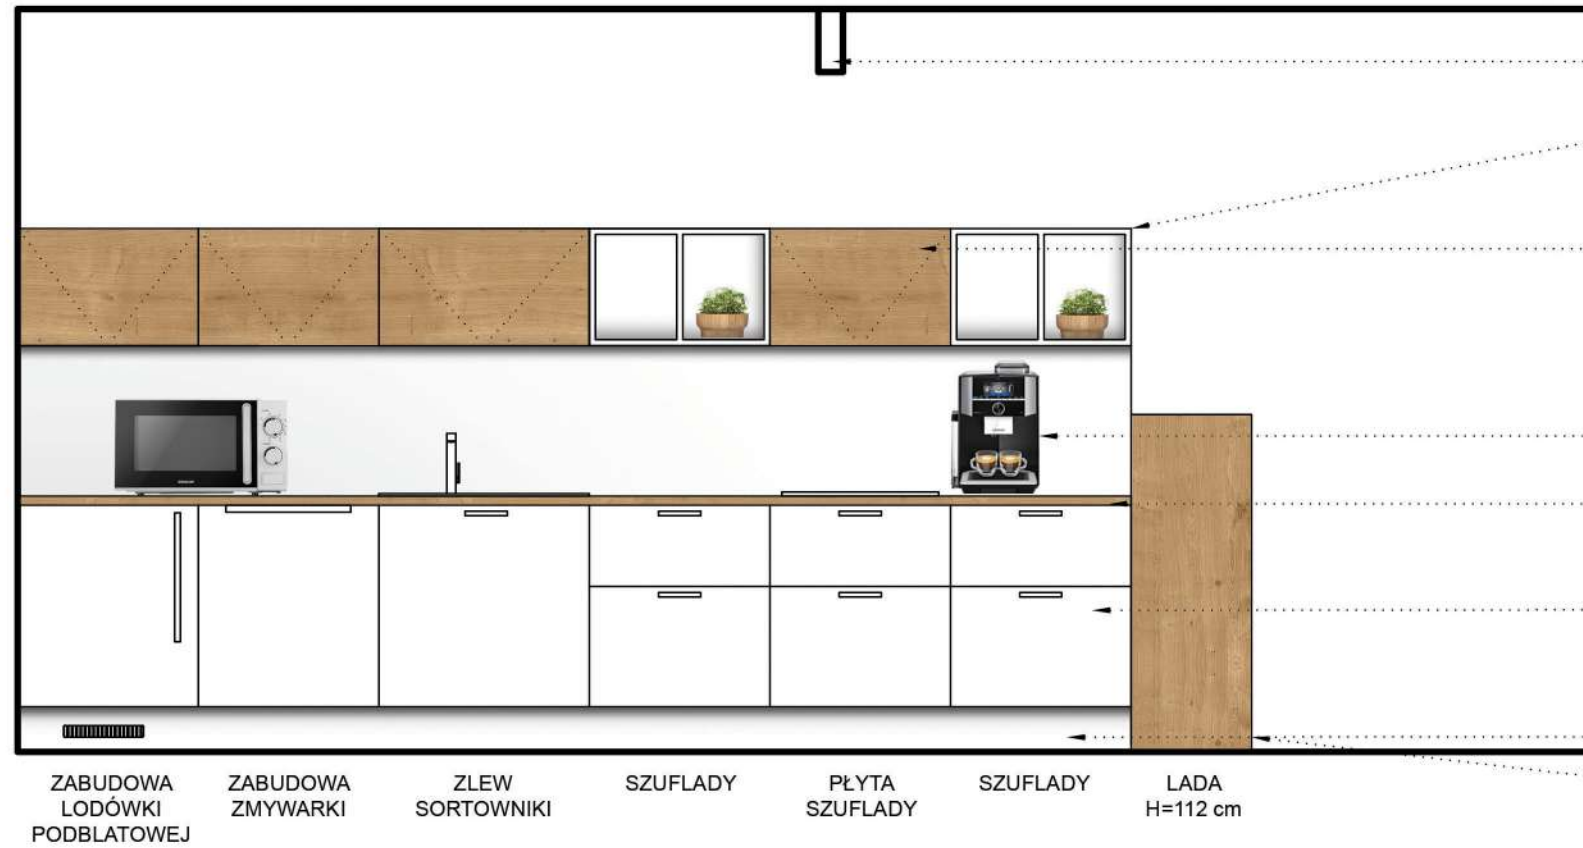

podciąg - wg projektu budowlanego

szafka rząd górny -korpus

biała porcelana,

szafki rząd górny- otwieranie systemowe
tip on

front -plyta MDF laminowana
Dąb naturalny

korpus -korpus
biała porcelana,

okładzina ścienna Lacobel- szkło hartowane
barwione w masie, kolor RAL 9016

blat- kolor
Dąb naturalny
gr. 2,8 cm

szafki rząd dolny- korpus


biała porcelana,
front -plyta MDF laminowana
biały alpejski

cokół-plyta MDF laminowana
biały alpejski

lada-kolor
Dąb naturalny gr. 4 cm


WYPOSAŻENIE WEWNĘTRZNE SZAFEK ORAZ
ELEMENTY MONTAŻOWE:

- szuflady 30/ 65 kg
- zawiasy, mocowanie na kołkach
- otwieranie szafek górnych TIP-ON/ profil podchwyty
- otwieranie szafek dolnych uchwyt aluminiowy
- wkład na sztućce, kosz pod zlewem, segregacja odpadów

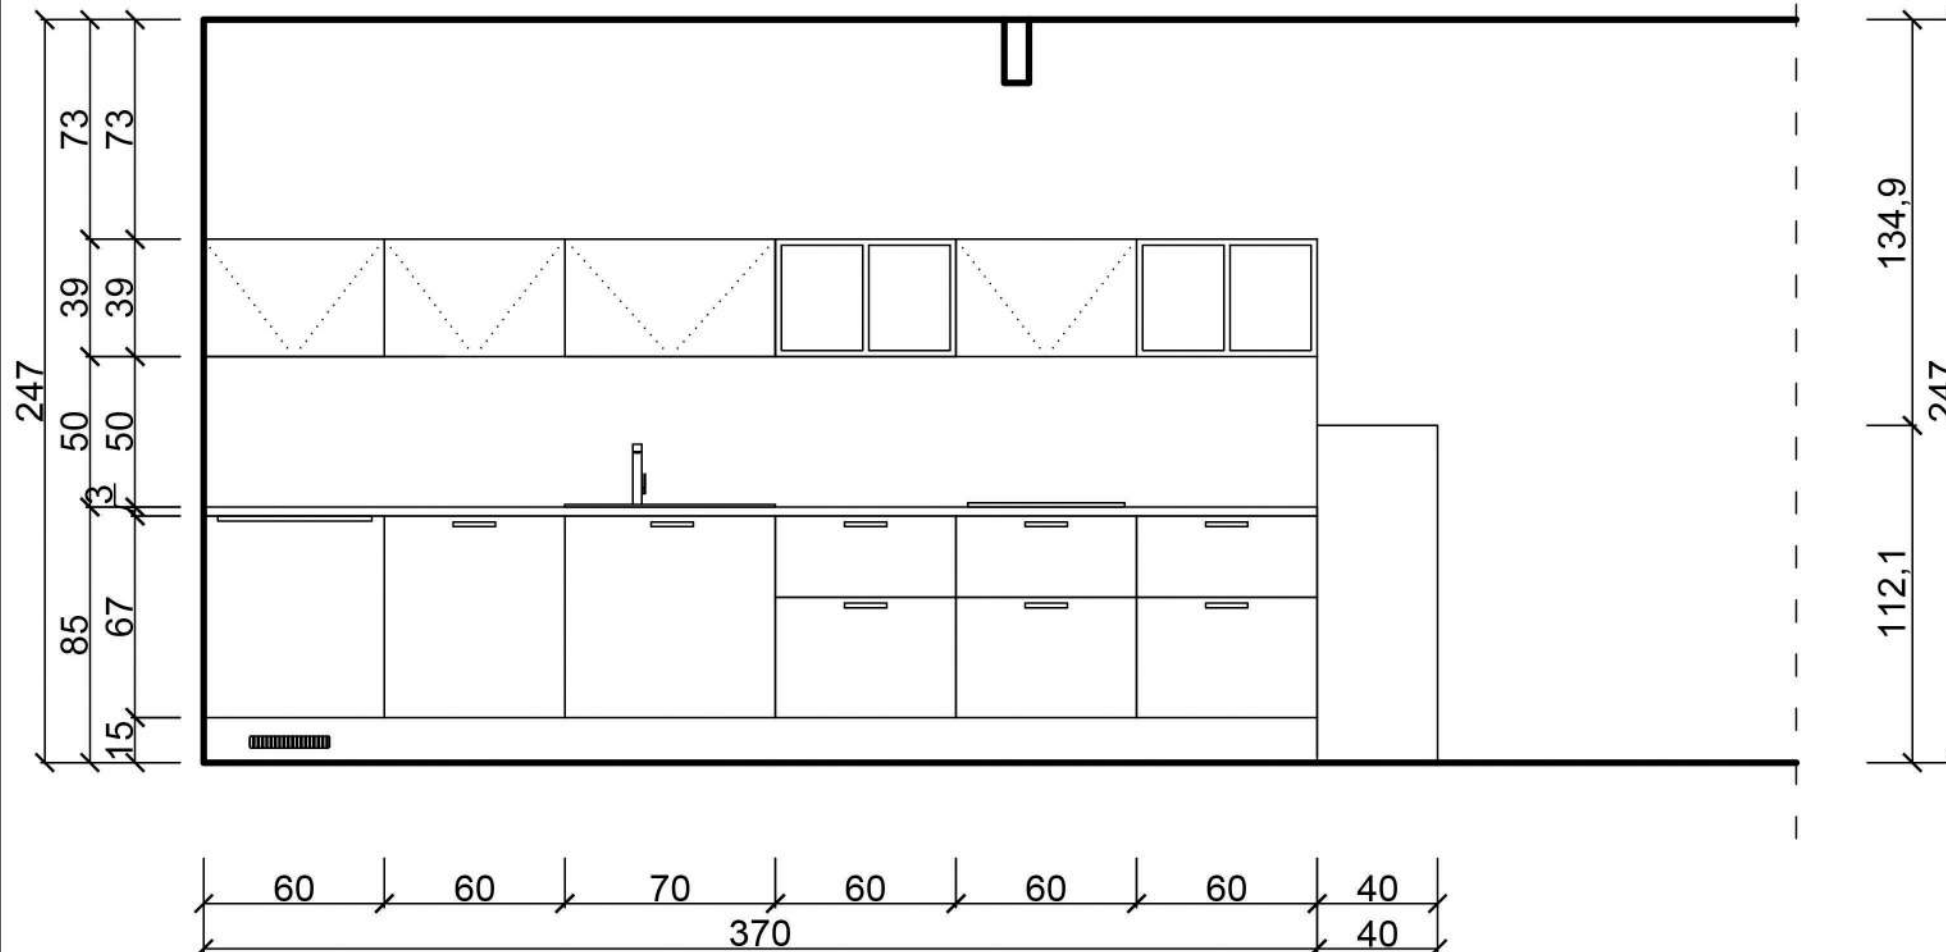





KONSORCJUM PROJEKTOWE WZORCOWNIA DARIA STANEK 606-147-569 LOMO DESIGN KRZYSZTOF SZEMLA 667-290-807		
tytuł	PROJEKT WYKONAWCZY W ZAKRESIE WYPOSAŻENIA WYBRANYCH POMIESZCZEŃ W BUDYNKU PRZY UL. BANKOWEJ 5, 40-007 KATOWICE	
inwestor	Uniwersytet Śląski w Katowicach ul. Bankowa 12, 40-007 Katowice	
lokalizacja	Uniwersytet Śląski ul. Bankowa 5, 40-007 Katowice dz. nr 198, 200/2, AM41, obręb 0002 Dz. Bogucice- Zawodzie	
tytuł rysunku	ANEKS SOCJALNY W POM. NR 1.09 ROZWINIĘCIE ŚCIANY A RYSUNEK WYKONAWCZY	
autorzy	architekt wnętrz DARIA STANEK architekt, arch. krajobrazu KRZYSZTOF SZEMLA	
skala	1:25	nr rys. C-08
data	05.2019	

UWAGA!
PRZED PRZYSTĄPIENIEM DO PRAC WYKONAWCZYCH NALEŻY BEZWZGLĘDNI PRZEPROWADZIĆ
POMIAR BEZPOŚREDNIO NA BUDOWIE

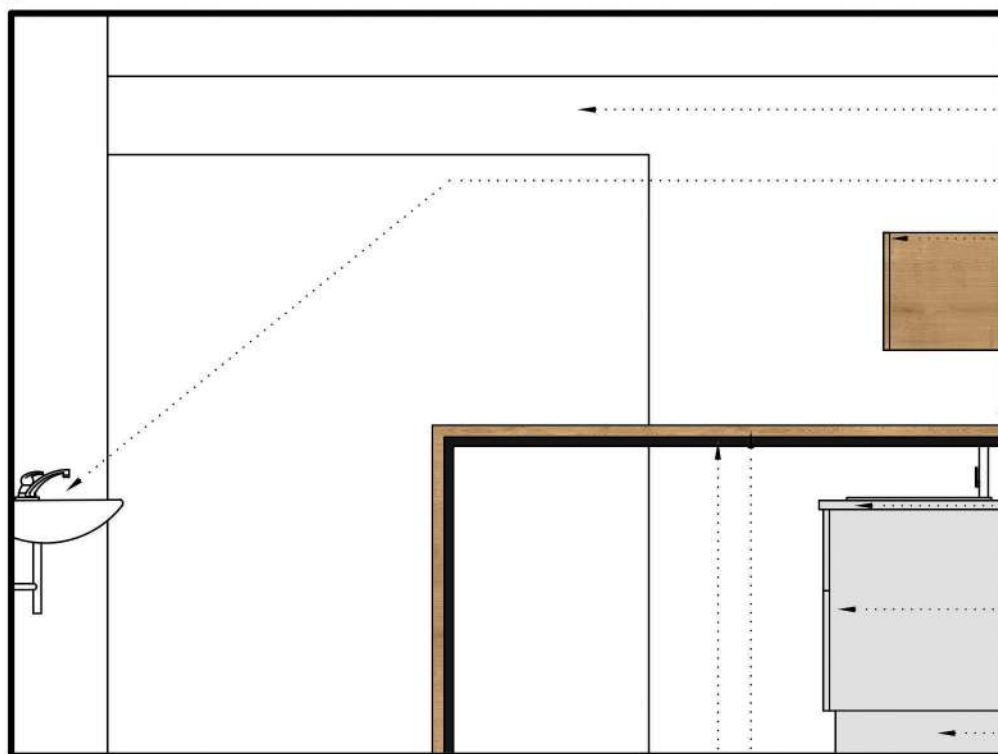

LADA- BLAT ŚNIADANIOWY
H= 112 cm


- podciąg - wg projektu budowlanego
- umywalka ceramiczna
- ścienna
- szafki rząd górny- otwieranie systemowe tip on
- front -plyta MDF laminowana Dąb naturalny
- korpus - biała porcelana, okładzina ścienna Lacobel- szkło hartowane barwione w masie, kolor RAL 9016
- blat- kolor Dąb naturalny gr. 2,8 cm
- szafki rząd dolny- korpus biała porcelana, front -plyta MDF laminowana biały alpejski
- cokół-plyta MDF laminowana biały alpejski
- lada-kolor Dąb naturalny gr.4 cm
- lada-konstrukcja stalowa profil zamknięty 30x30 malowany proszkowo w kol. RAL 7016

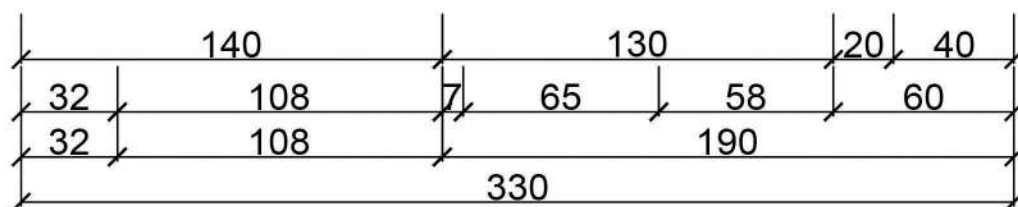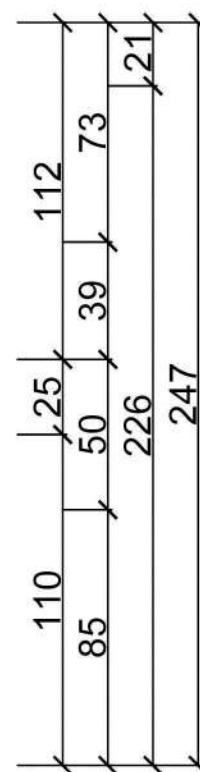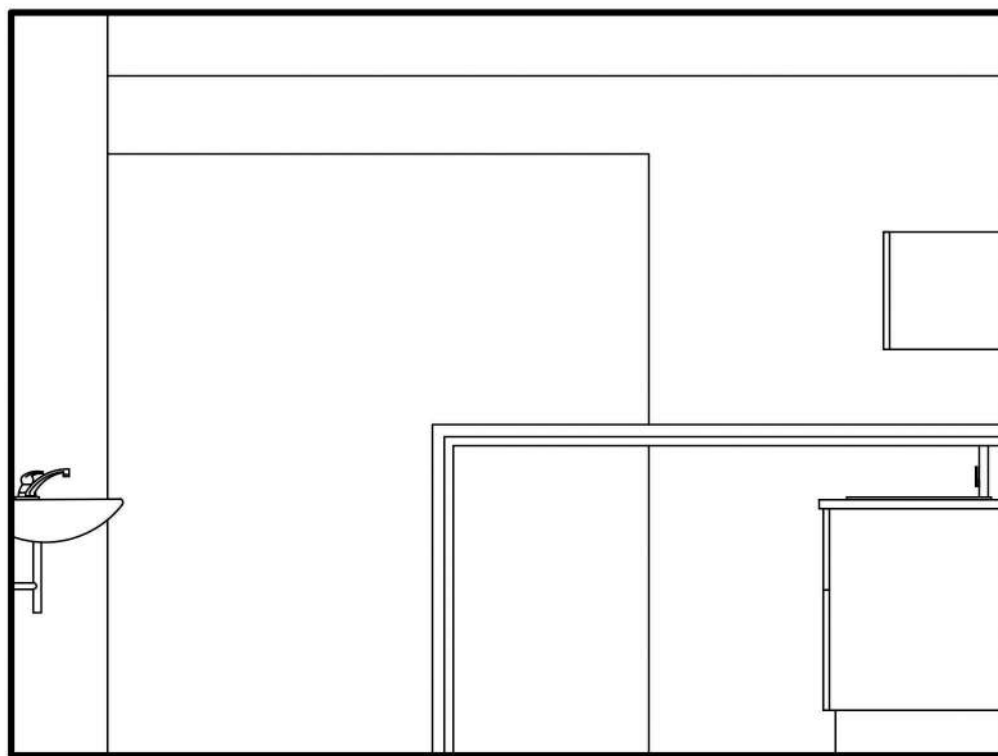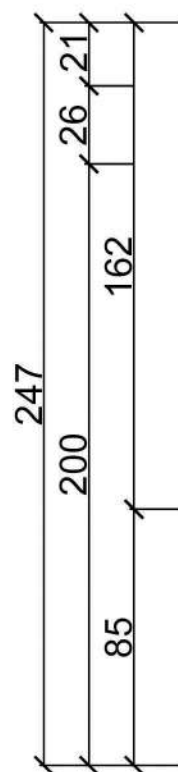

WYPOSAŻENIE WEWNĘTRZNE SZAFEK ORAZ
ELEMENTY MONTAŻOWE:


- szuflady 30/ 65 kg
- zawiasy, mocowanie na kołkach
- otwieranie szafek górnych TIP-ON / profil podchwyty
- otwieranie szafek dolnych uchwyt aluminiowy
- wkład na sztućce, kosz pod zlewem, segregacja odpadów

KONSORCJUM PROJEKTOWE WZORCOWNIA DARIA STANEK 606-147-569 LOMO DESIGN KRZYSZTOF SZEMLA 667-290-807	
tytuł	PROJEKT WYKONAWCZY W ZAKRESIE WYPOSAŻENIA WYBRANYCH POMIESZCZEŃ W BUDYNKU PRZY UL. BANKOWEJ 5, 40-007 KATOWICE
inwestor	Uniwersytet Śląski w Katowicach ul. Bankowa 12, 40-007 Katowice
lokalizacja	Uniwersytet Śląski ul. Bankowa 5, 40-007 Katowice dz. nr 198, 200/2, AM41, obręb 0002 Dz. Bogucice- Zawodzie
tytuł rysunku	ANEKS SOCJALNY W POM. NR 1.09 ROZWIĘCIE ŚCIANY B RYSUNEK WYKONAWCZY
autorzy	architekt wnętrz DARIA STANEK architekt, arch. krajobrazu KRZYSZTOF SZEMLA
skala	1:25
data	05.2019
nr rys.	C-09

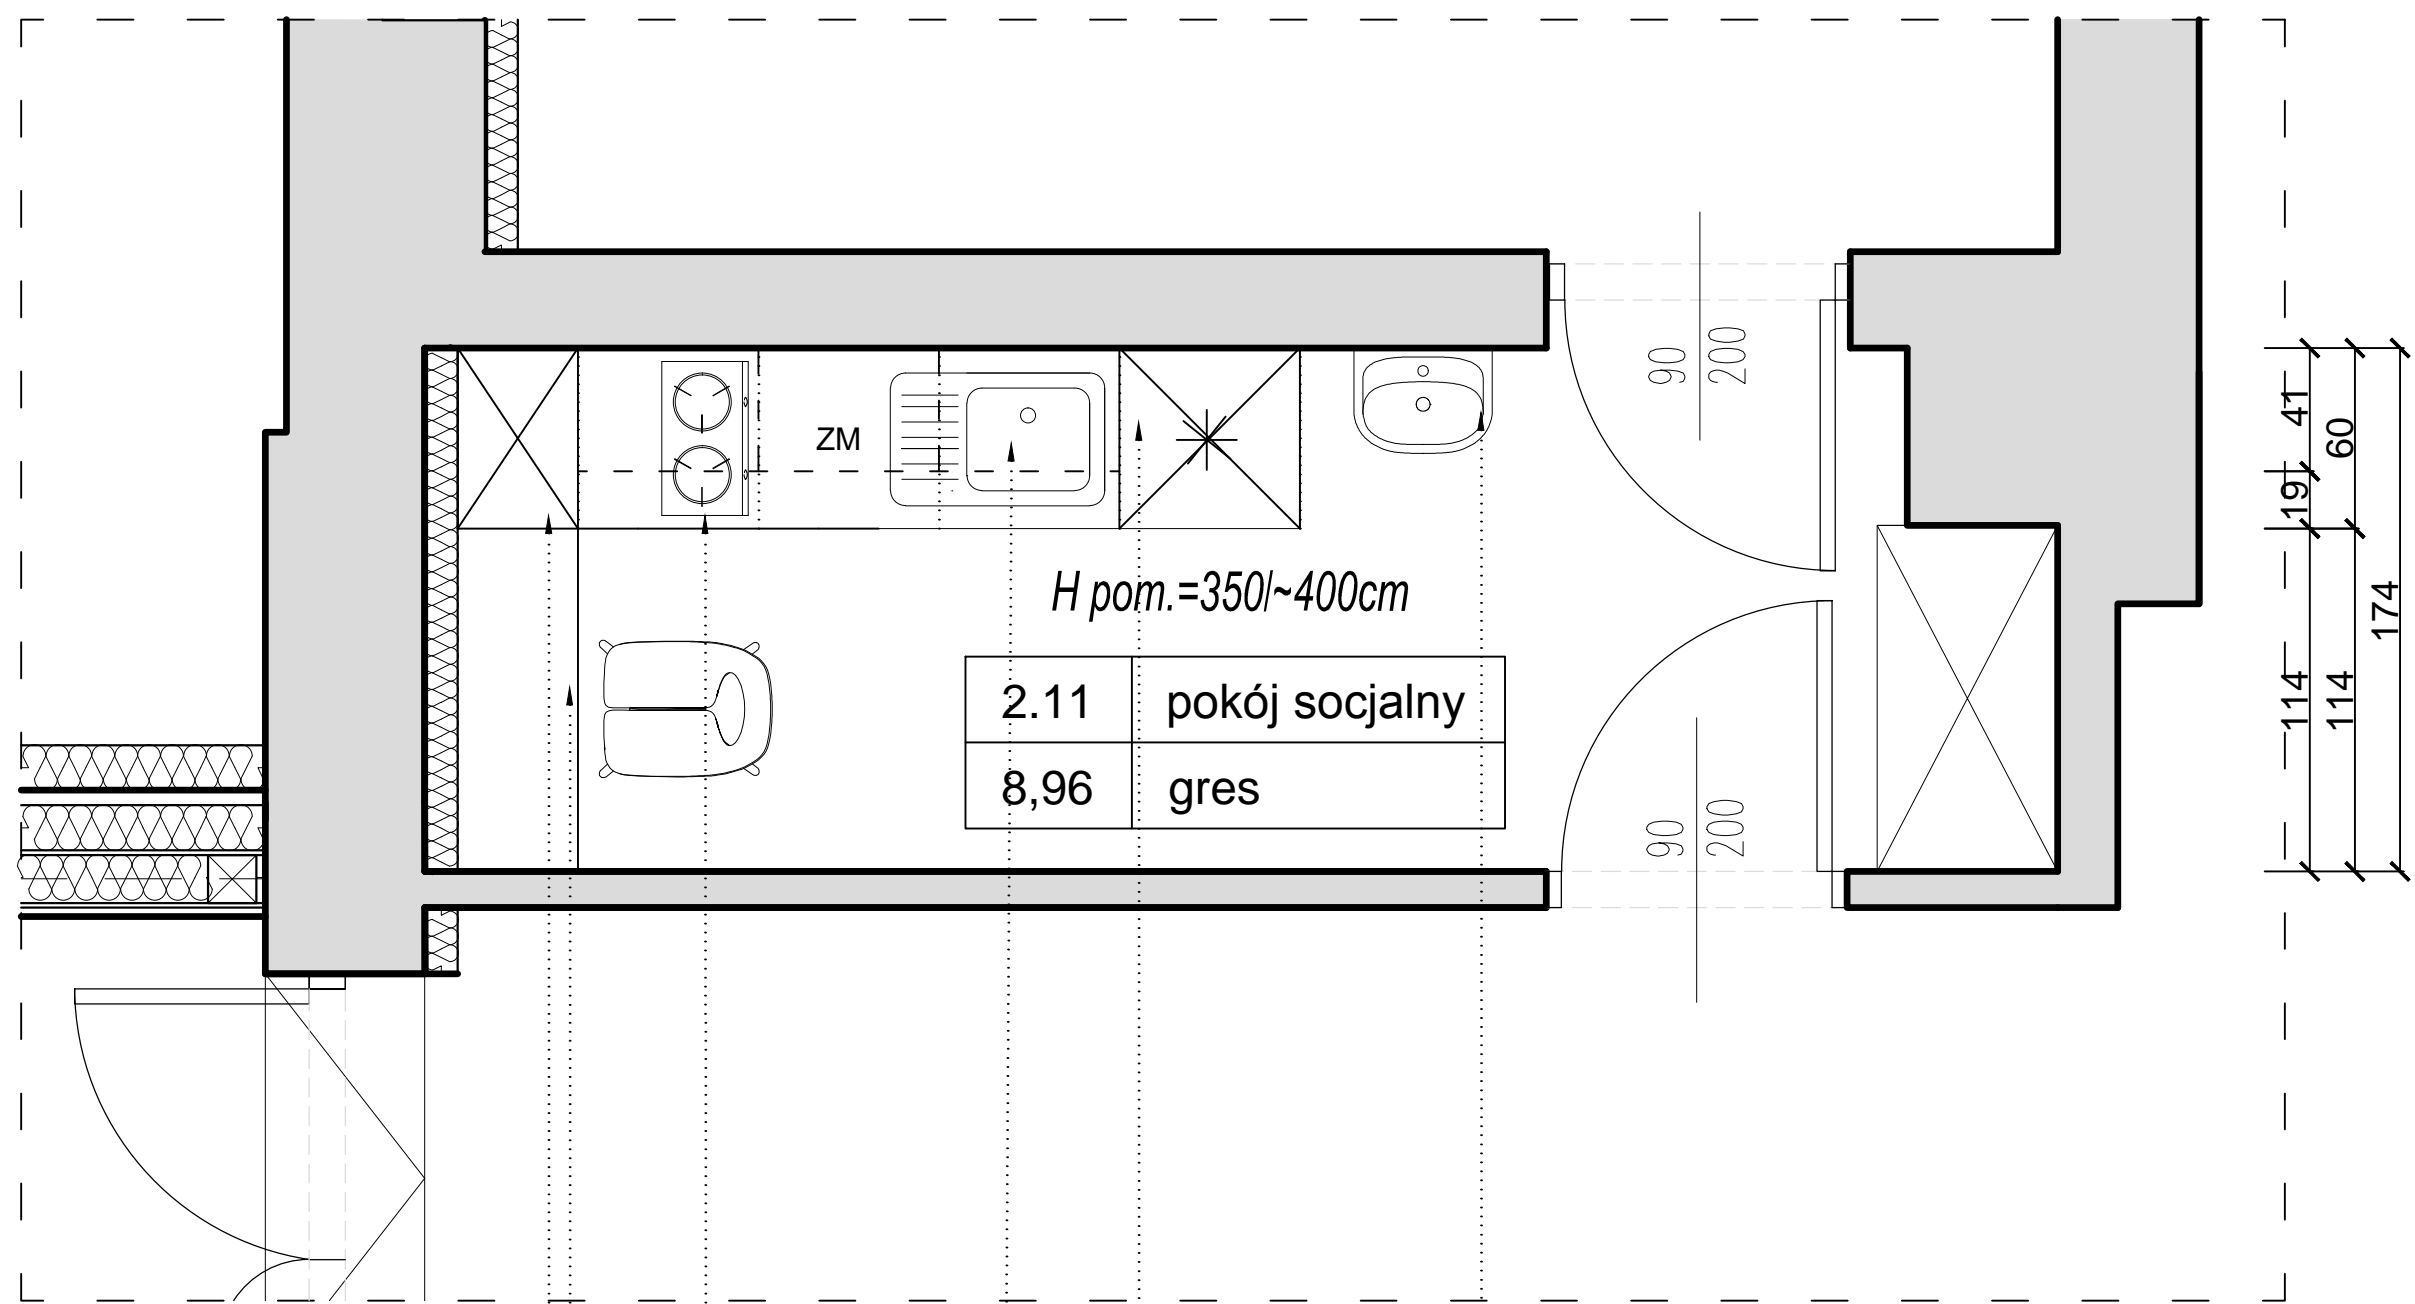

H pom. = 350/~400cm

2.11	pokój socjalny
8,96	gres

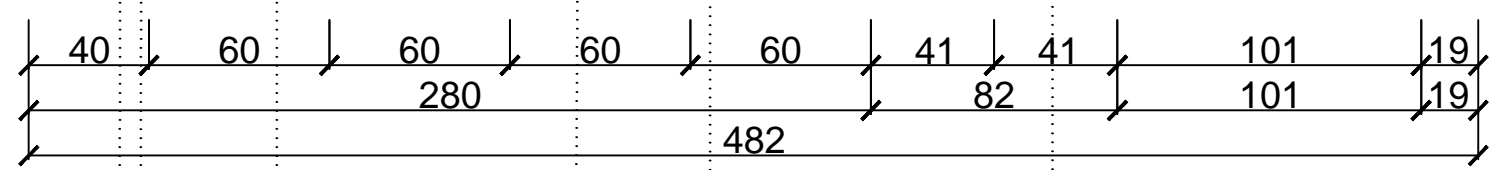

- szafka typu cargo pod blatem, nad blatem otwarte półki
- szafka typu cargo pod blatem, nad blatem otwarte półki (w tym jedna na ekspres)
- płyta indukcyjna dwupalnikowa nablutowa szkło hartowane
- lodówka wys. ≈ 120cm do zabudowy, nad nią kuchenka mikrofalowa do zabudowy
- zlew jednokomorowy z ociekaczem stal nierdzewna
- umywalka ceramiczna ścienna

UWAGA !
 PRZED PRZYSTĄPIENIEM DO PRAC WYKONAWCZYCH NALEŻY BEZWZGLĘDNI PRZEPROWADZIĆ
 POMIAR BEZPOŚREDNIO NA BUDOWIE

KONSORCJUM PROJEKTOWE
 WZORCOWNIA DARIA STANEK 606-147-569
 LOMO DESIGN KRZYSZTOF SZEMLA 667-290-807

tytuł **PROJEKT WYKONAWCZY W ZAKRESIE WYPOSAŻENIA
 WYBRANYCH POMIESZCZEŃ W BUDYNKU
 PRZY UL. BANKOWEJ 5, 40-007 KATOWICE**


inwestor Uniwersytet Śląski w Katowicach
 ul. Bankowa 12, 40-007 Katowice

lokalizacja Uniwersytet Śląski ul. Bankowa 5, 40-007 Katowice
 dz. nr 198, 200/2, AM41, obręb 0002 Dz. Bogucice- Zawodzie

tytuł rysunku **ANEKS SOCJALNY W POM. NR 2.11
 RZUT POMIESZCZENIA
 RYSUNEK WYKONAWCZY**

autorzy architekt wnętrz
 DARIA STANEK
 architekt, arch. krajobrazu
 KRZYSZTOF SZEMLA

skala 1:25 data 05.2019 nr rys. C-10

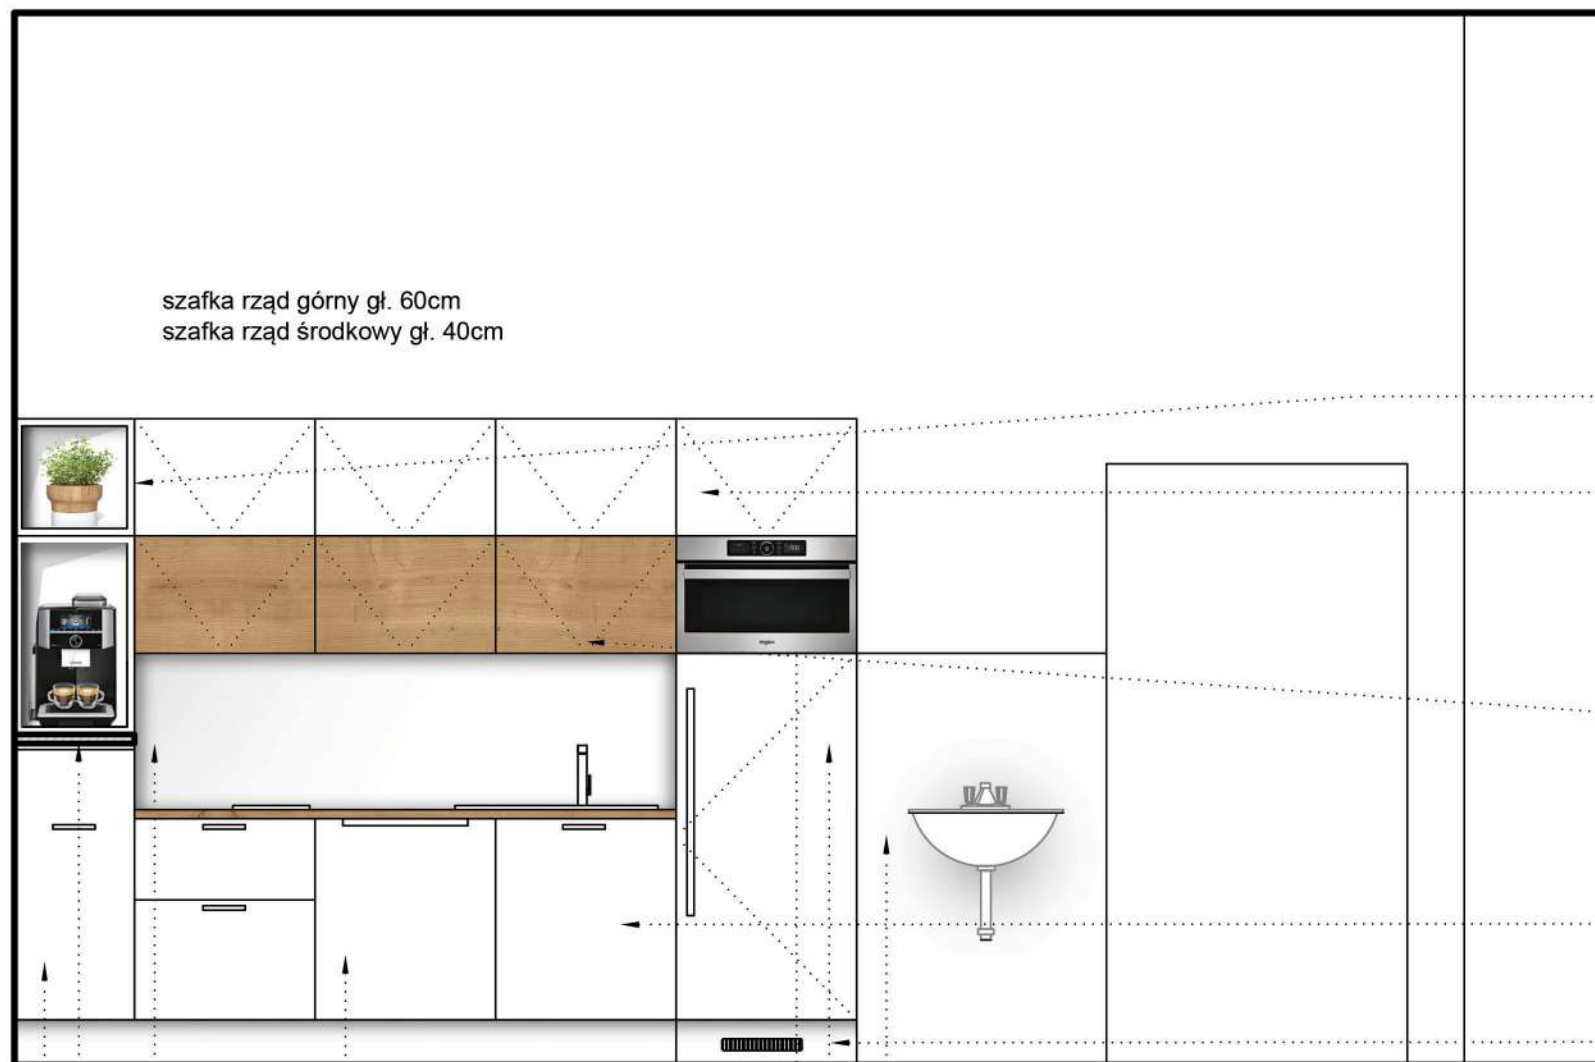

szafka rząd górny gł. 60cm
szafka rząd środkowy gł. 40cm

CARGO
REGAŁ

PLYTA
SZUFLADY

ZMYWARKA

ZLEW
SORTOWNIKI

ZABUDOWA
AGD

okładzina ścienna Lacobel- szkło hartowane
barwione w masie, kolor RAL 9016
lada-kolor
Dąb naturalny gr. 4 cm
szafka-typ cargo z koszami
front -plyta MDF laminowana
biały alpejski
wys. 90cm

lodówka do zabudowy h±120cm
kuchenka mikrofalowa do zabudowy
z funkcją piekarnika
okładzina ścienna Lacobel- szkło hartowane
barwione w masie, kolor RAL 9016

WYPOSAŻENIE WEWNĘTRZNE SZAFEK ORAZ
ELEMENTY MONTAŻOWE:

- szuflady 30/ 65 kg
- zawiasy mocowanie na kołkach
- otwieranie szafek górnych TIP-ON / profil podchwyty
- otwieranie szafek dolnych uchwyt aluminiowy
- wkład na sztuce, kosz pod zlewem, segregacja odpadów

szafka rząd górny -korpus

biała porcelana,
szafka rząd górny- otwieranie
systemowe
tip on
front -plyta MDF laminowana
biały alpejski
korpus -
biała porcelana,

szafka rząd środkowy- otwieranie
systemowe
tip on
front -plyta MDF laminowana
Dąb

korpus -
biała porcelana,
szafka rząd dolny-
biała porcelana,
front -plyta MDF laminowana
biały alpejski
cokół-plyta MDF laminowana
biały alpejski

KONSORCJUM PROJEKTOWE
WZORCOWNIA DARIA STANEK 606-147-569
LOMO DESIGN KRZYSZTOF SZEMLA 667-290-807

tytuł **PROJEKT WYKONAWCZY W ZAKRESIE WYPOSAŻENIA
WYBRANYCH POMIESZCZEŃ W BUDYNKU
PRZY UL. BANKOWEJ 5, 40-007 KATOWICE**

inwestor Uniwersytet Śląski w Katowicach
ul. Bankowa 12, 40-007 Katowice


lokalizacja Uniwersytet Śląski ul. Bankowa 5, 40-007 Katowice
dz. nr 198, 200/2, AM41, obręb 0002 Dz. Bogucice- Zawodzie

tytuł rysunku **ANEKS SOCJALNY W POM. NR 2.11
ROZWINIĘCIE ŚCIANY A- KOLOR
RYSUNEK WYKONAWCZY**

autorzy architekt wnętrz
DARIA STANEK


architekt, arch. krajobrazu
KRZYSZTOF SZEMLA

skala 1:25 data 05.2019 nr rys. C-11

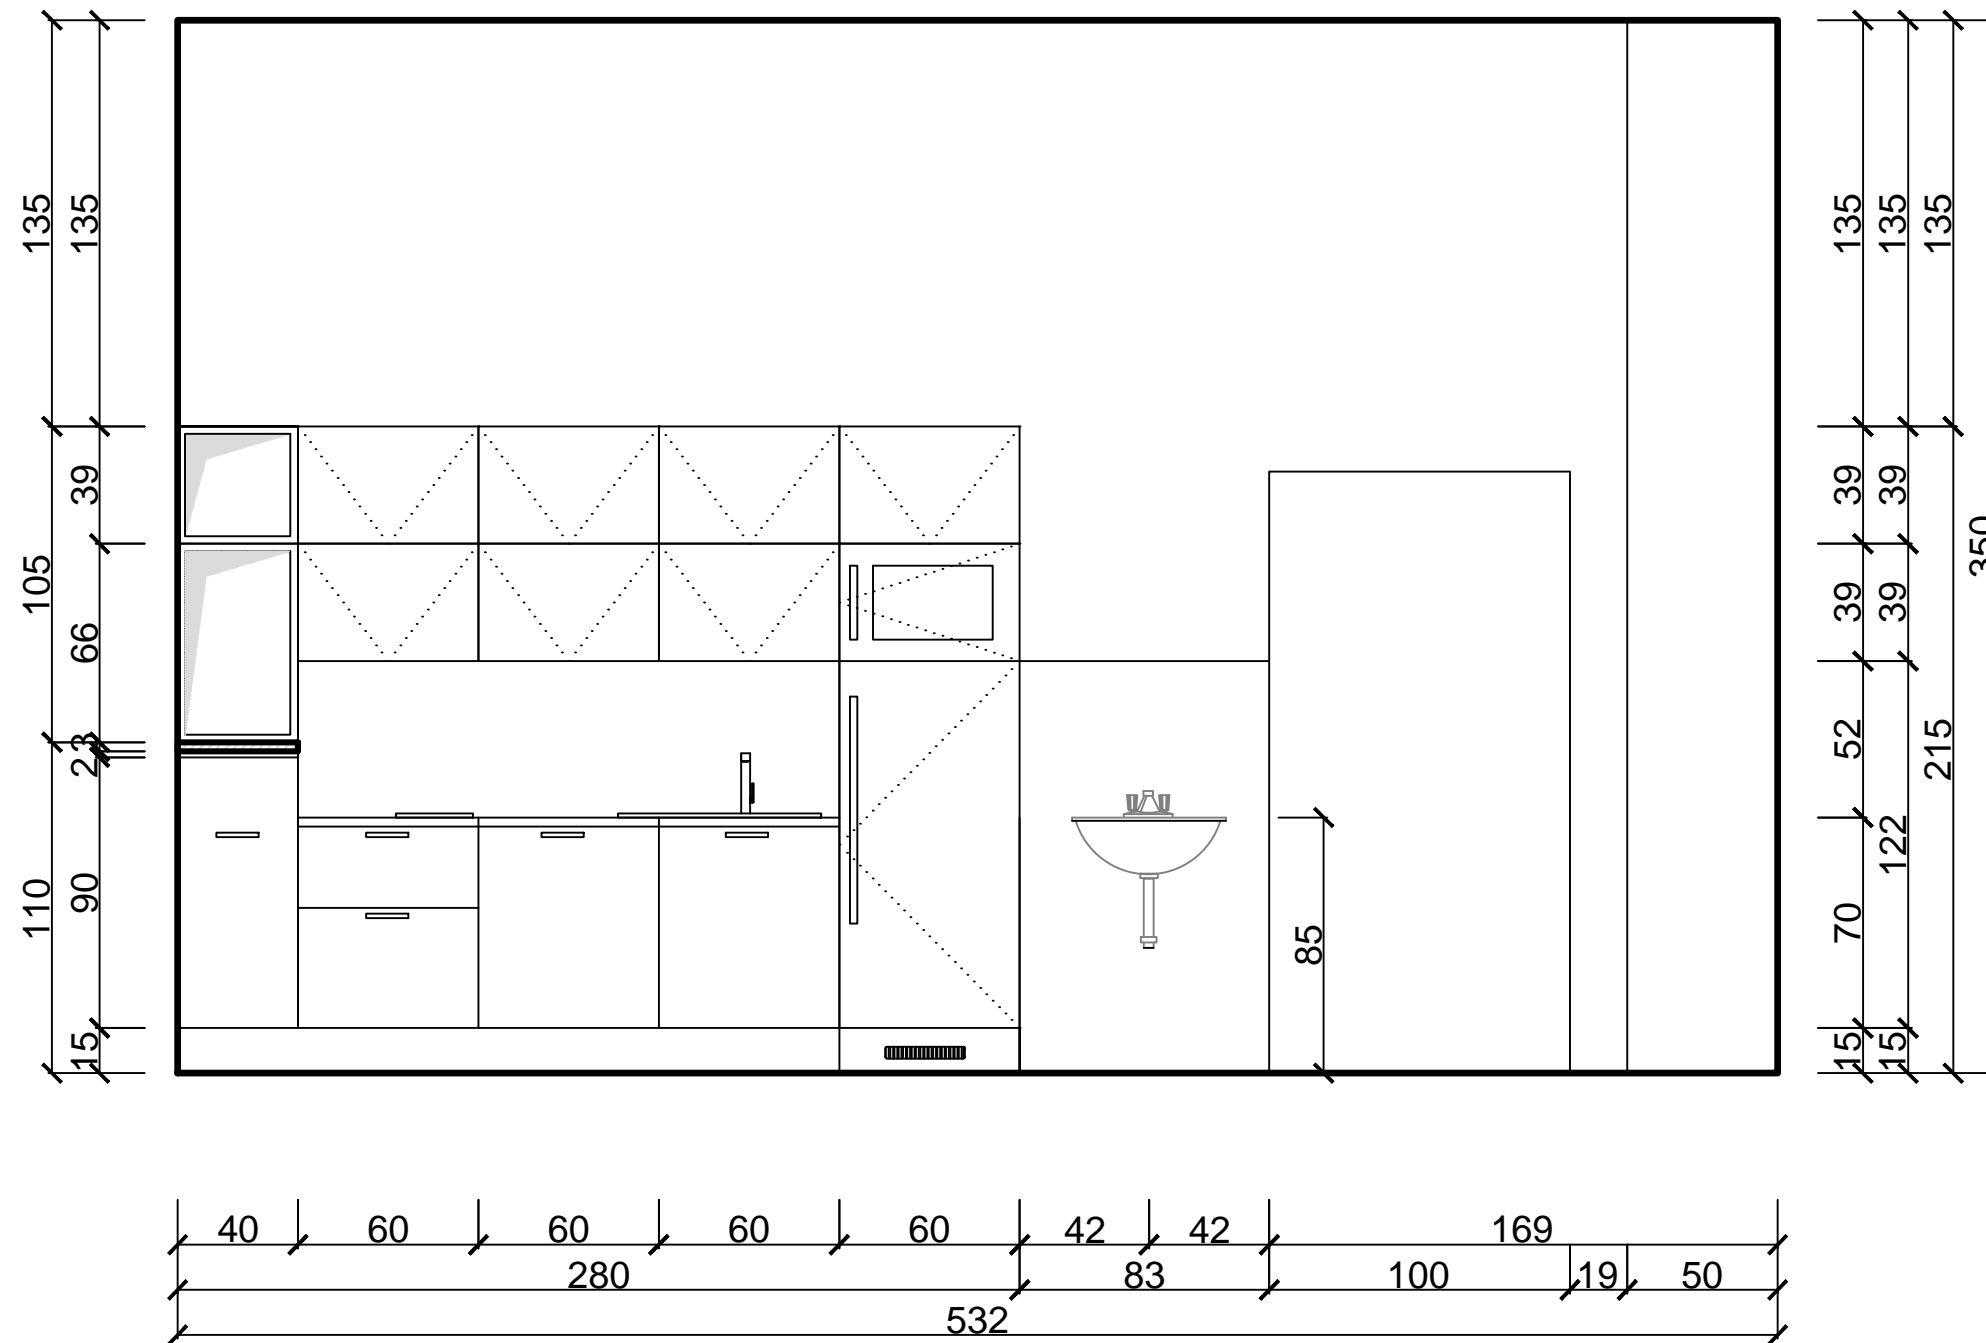


KONSORCJUM PROJEKTOWE WZORCOWNIA DARIA STANEK 606-147-569 LOMO DESIGN KRZYSZTOF SZEMLA 667-290-807	
tytuł	PROJEKT WYKONAWCZY W ZAKRESIE WYPOSAŻENIA WYBRANYCH POMIESZCZEŃ W BUDYNKU PRZY UL. BANKOWEJ 5, 40-007 KATOWICE
inwestor	Uniwersytet Śląski w Katowicach ul. Bankowa 12, 40-007 Katowice
lokalizacja	Uniwersytet Śląski ul. Bankowa 5, 40-007 Katowice dz. nr 198, 200/2, AM41, obręb 0002 Dz. Bogucice- Zawodzie
tytuł rysunku	ANEKS SOCJALNY W POM. NR 2.11 ROZWIĘCIE ŚCIANY A- DETAL RYSUNEK WYKONAWCZY
autorzy	architekt wnętrz DARIA STANEK architekt, arch. krajobrazu KRZYSZTOF SZEMLA
skala	1:25
data	05.2019
nr rys.	C-12

UWAGA !
PRZED PRZYSTĄPIENIEM DO PRAC WYKONAWCZYCH NALEŻY BEZWZGLĘDNI PRZEPROWADZIĆ
POMIAR BEZPOŚREDNIO NA BUDOWIE

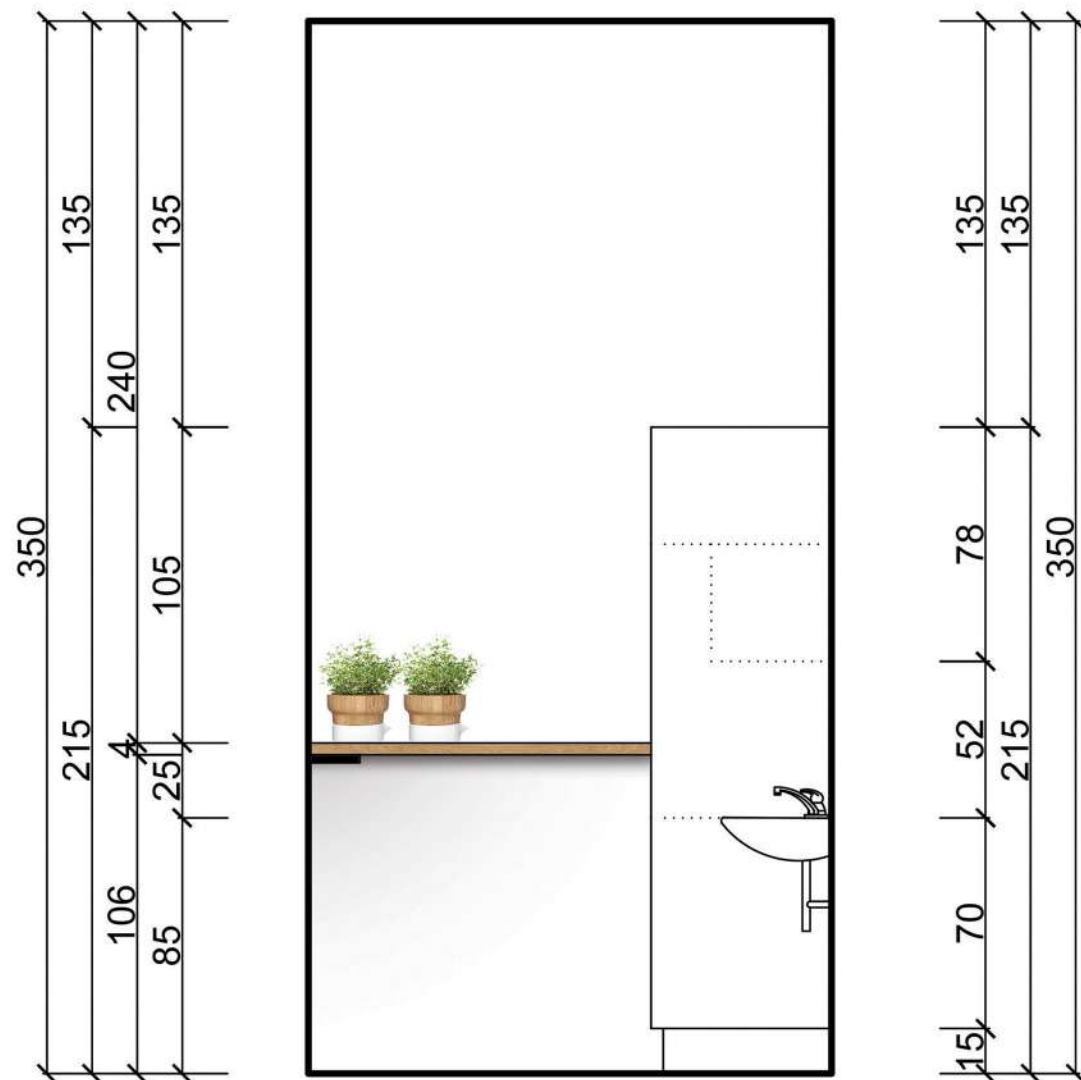

LADA H=110 cm

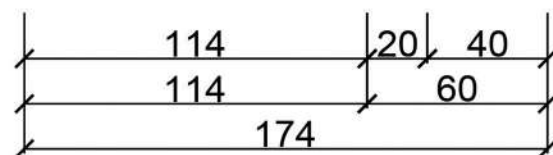


WYPOSAŻENIE WEWNĘTRZNE SZAFEK ORAZ

ELEMENTY MONTAŻOWE:

- szuflady 30/ 65 kg
- zawiasy, mocowanie na kołkach
- otwieranie szafek górnych TIP-ON / profil podchwyty
- otwieranie szafek dolnych uchwyt aluminiowy
- wkład na sztućce, kosz pod zlewem, segregacja odpadów

UWAGA!

PRZED PRZYSTĄPIENIEM DO PRAC WYKONAWCZYCH NALEŻY BEZWZGLĘDNI PRZEPROWADZIĆ POMIAR BEZPOŚREDNIO NA BUDOWIE

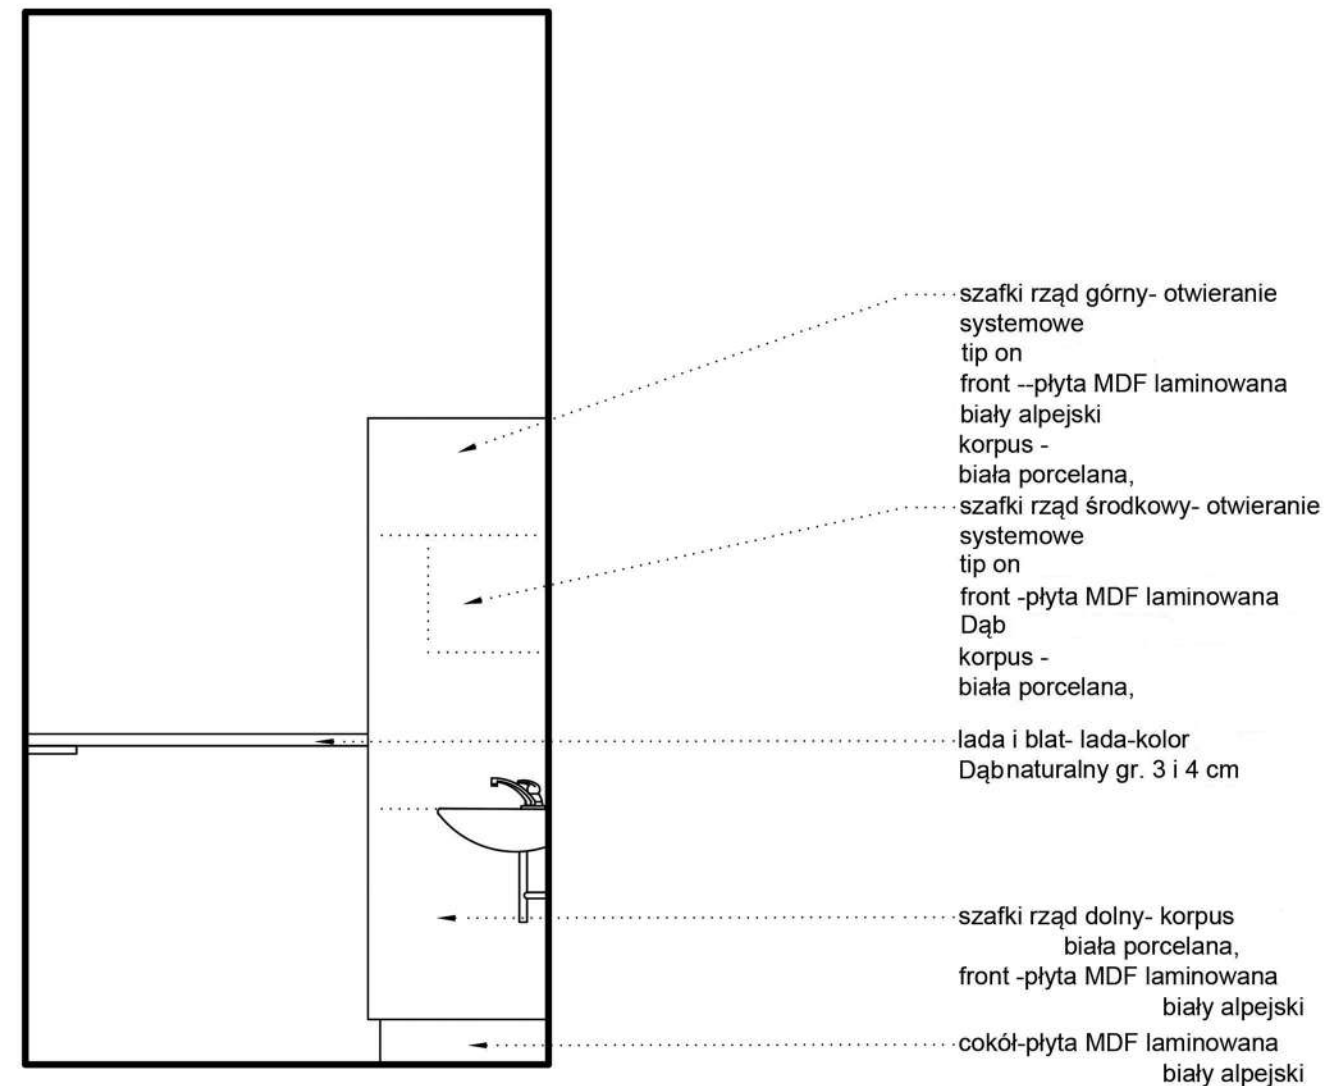

- szafki rząd górny- otwieranie systemowe tip on front -plyta MDF laminowana biały alpejski korpus - biała porcelana,
- szafki rząd środkowy- otwieranie systemowe tip on front -plyta MDF laminowana Dąb korpus - biała porcelana,
- lada i blat- lada-kolor Dąbnaturalny gr. 3 i 4 cm
- szafki rząd dolny- korpus biała porcelana, front -plyta MDF laminowana biały alpejski
- cokół-płyta MDF laminowana biały alpejski

KONSORCJUM PROJEKTOWE
WZORCOWNIA DARIA STANEK 606-147-569
LOMO DESIGN KRZYSZTOF SZEMLA 667-290-807

tytuł **PROJEKT WYKONAWCZY W ZAKRESIE WYPOSAŻENIA
WYBRANYCH POMIESZCZEŃ W BUDYNKU
PRZY UL. BANKOWEJ 5, 40-007 KATOWICE**

inwestor Uniwersytet Śląski w Katowicach
ul. Bankowa 12, 40-007 Katowice

lokalizacja Uniwersytet Śląski ul. Bankowa 5, 40-007 Katowice
dz. nr 198, 200/2, AM41, obręb 0002 Dz. Bogucice- Zawodzie


tytuł rysunku **ANEKS SOCJALNY W POM. NR 2.11
ROZWINIĘCIE ŚCIANY B
RYSUNEK WYKONAWCZY**

autorzy architekt wnętrz
DARIA STANEK

architekt, arch. krajobrazu
KRZYSZTOF SZEMLA

skala 1:25 data 05.2019 nr rys. C-13

304
60
28
100
116

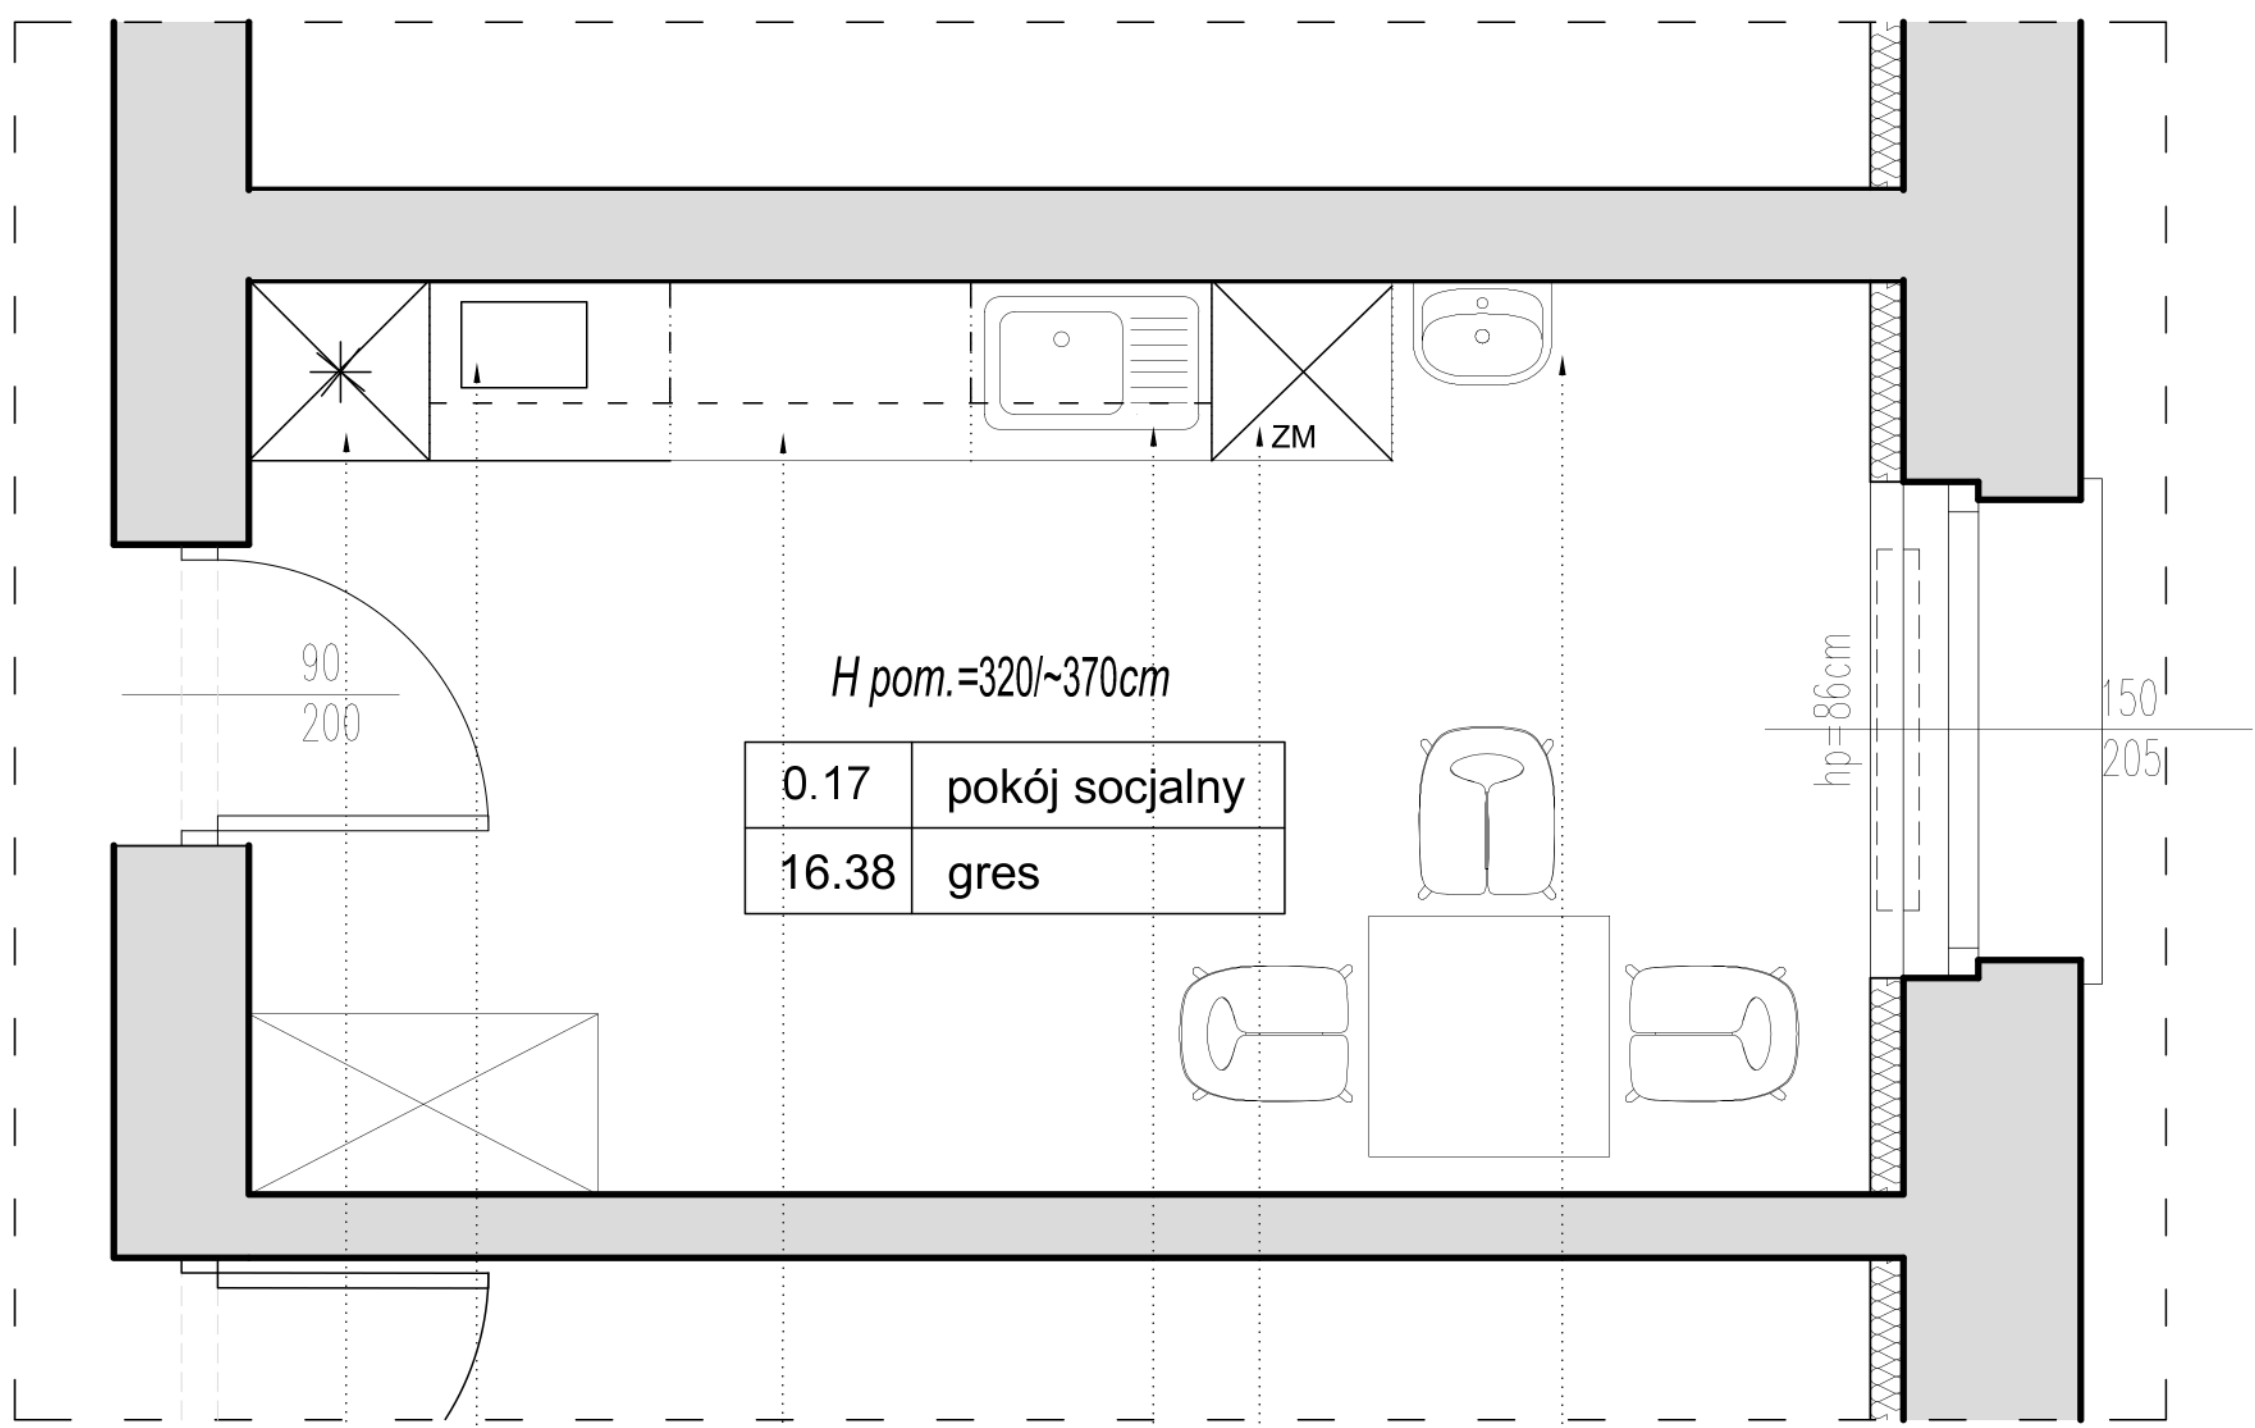

H pom. = 320/~370cm

0.17	pokój socjalny
16.38	gres

60 80 100 80 60 30 30 99,3
380 539 159

lodówka podblatowa
do zabudowy
ekspres do kawy
nablatowy





plyta indukcyjna
dwupalnikowa
nablatowa
szkło hartowane

zlew jednokomorowy
z ociekaczem
stal nierdzewna


zmywarka 60cm
do zabudowy
nad nią kuchenka
mikrofalowa z
funkcją
piekarnika

umywalka ceramiczna
ścienna

UWAGA !
PRZED PRZYSTĄPIENIEM DO PRAC WYKONAWCZYCH NALEŻY BEZWZGLĘDNIE PRZEPROWADZIĆ
POMIAR BEZPOŚREDNIO NA BUDOWIE

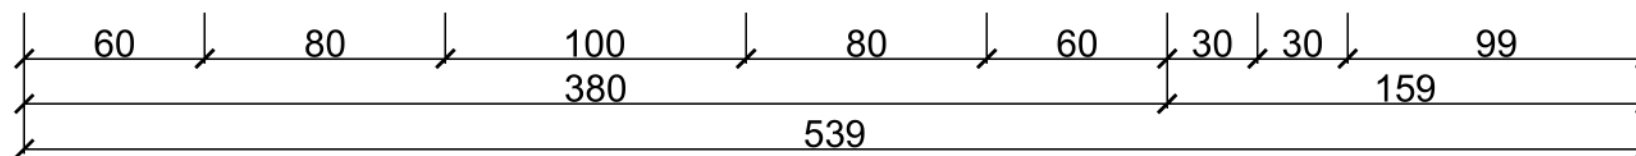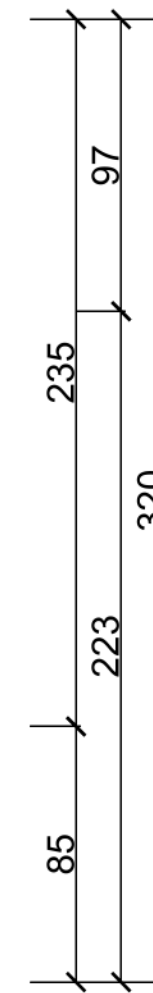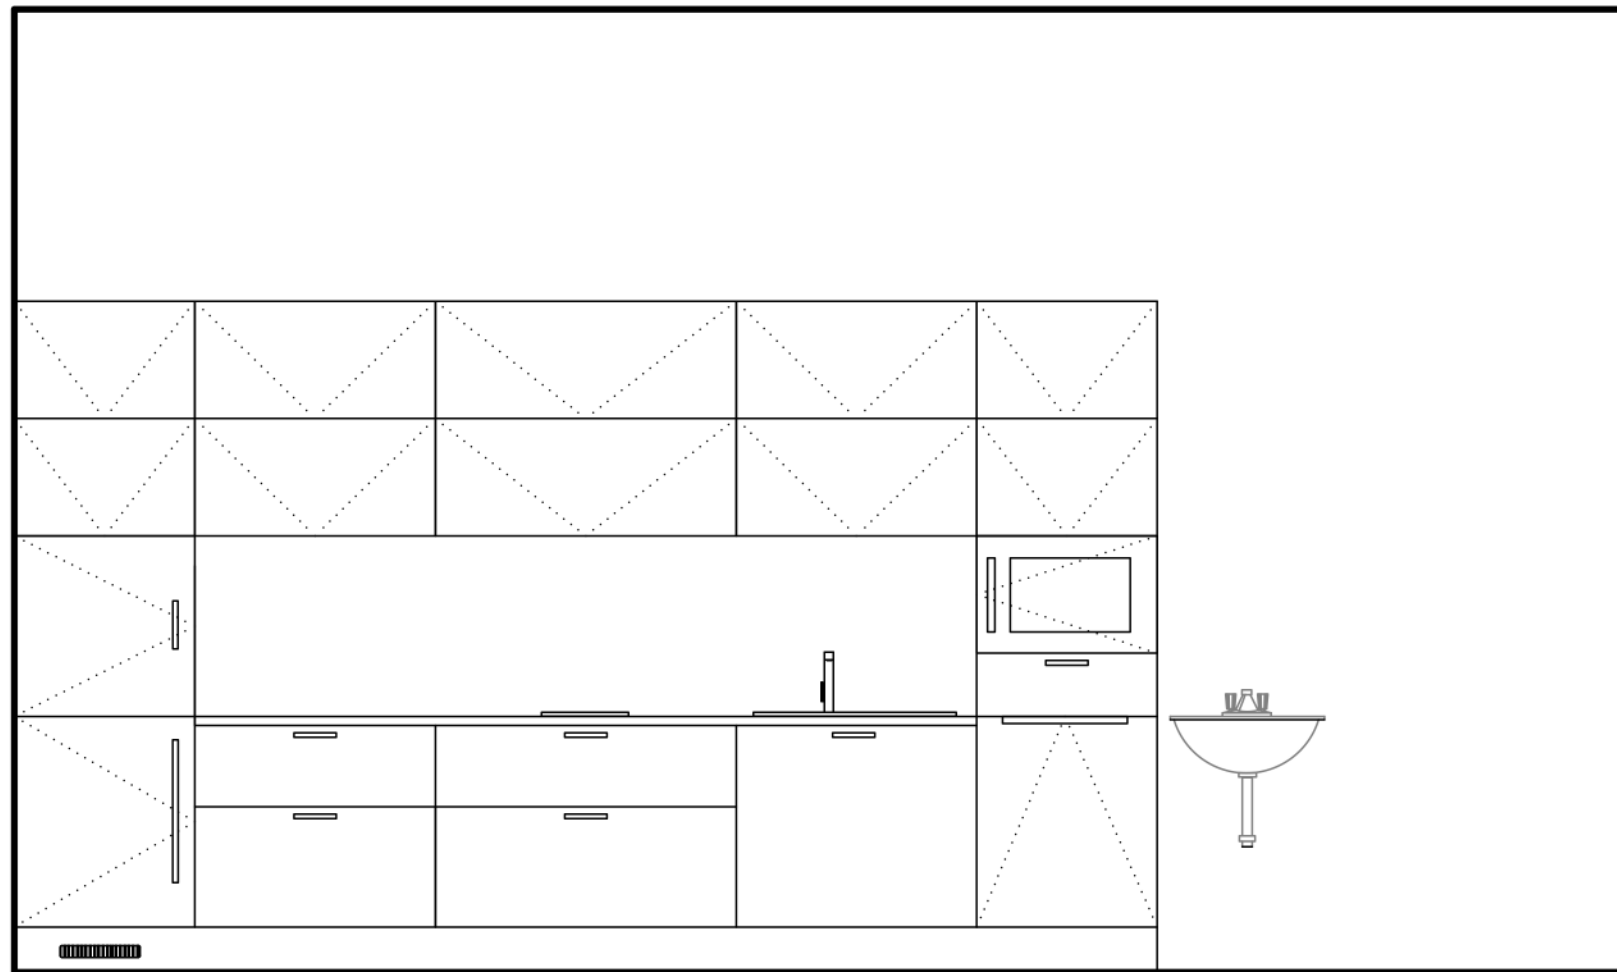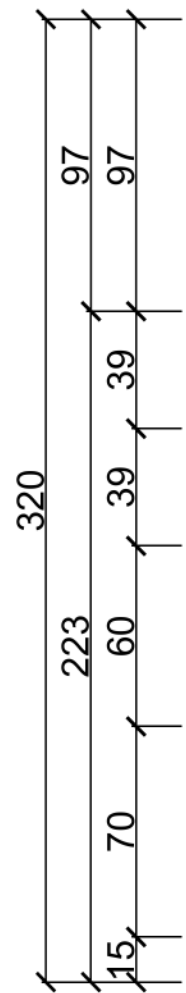

UWAGA !
 PRZED PRZYSTĄPIENIEM DO PRAC WYKONAWCZYCH NALEŻY BEZWZGLĘDNIE PRZEPROWADZIĆ
 POMIAR BEZPOŚREDNIO NA BUDOWIE

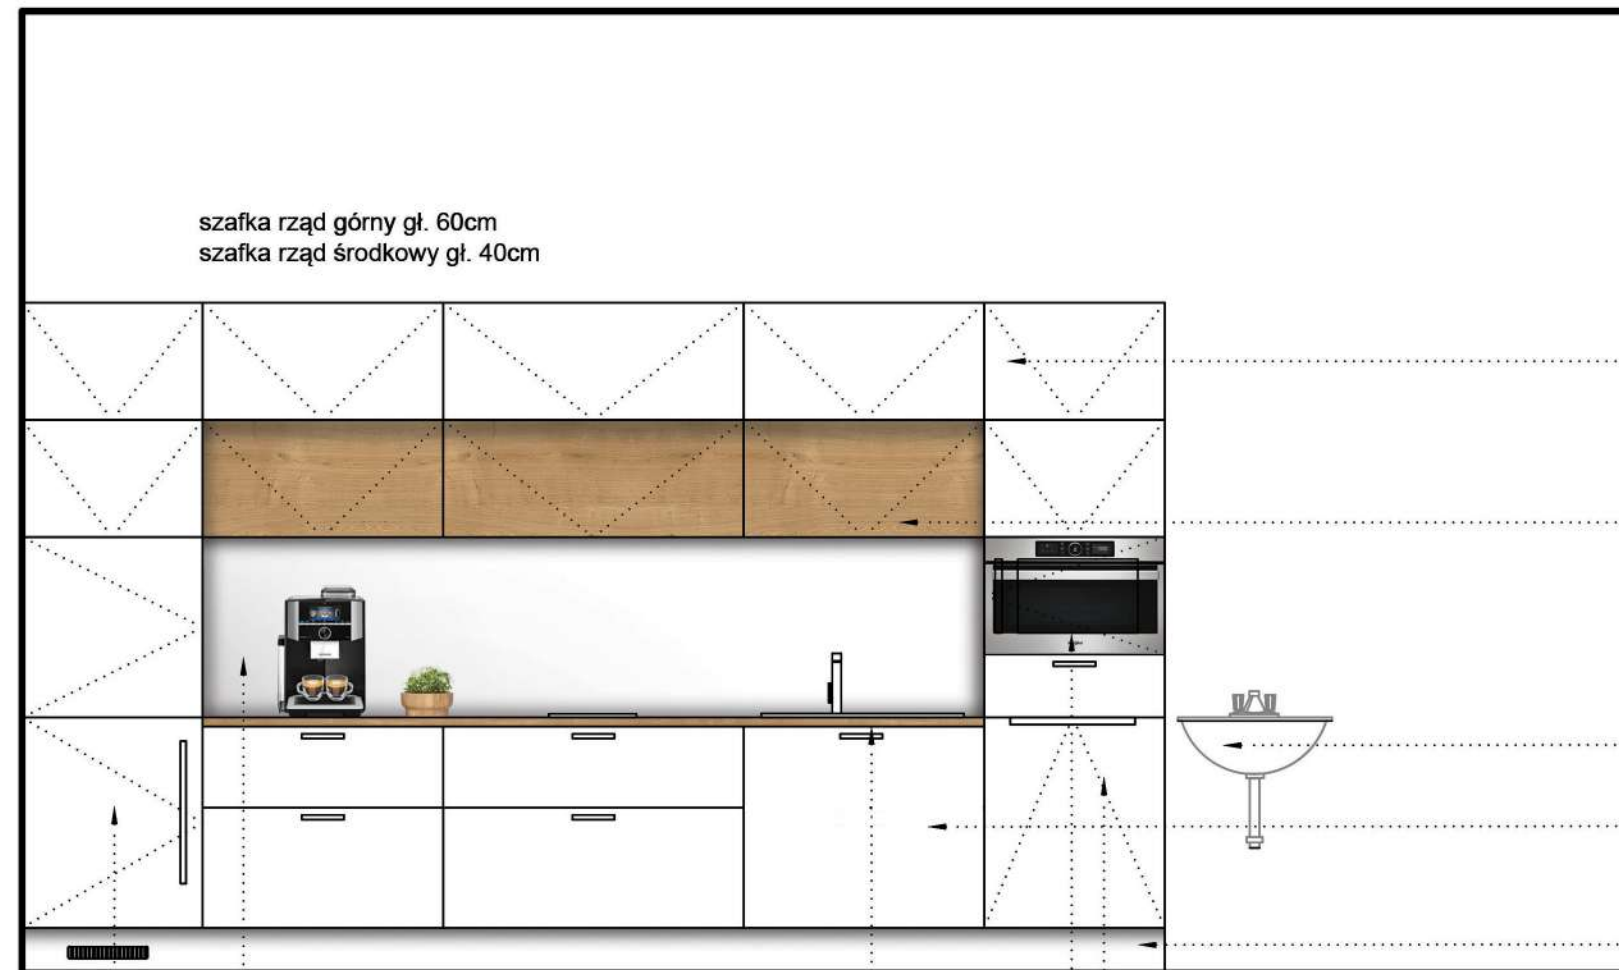

szafka rząd górny gł. 60cm
szafka rząd środkowy gł. 40cm

- szafki rząd górny- otwieranie systemowe, tip on
- front --plyta MDF laminowana biały alpejski
- korpus - biała porcelana,
- szafki rząd środkowy- otwieranie systemowe
- tip on
- front -plyta MDF laminowana Dąb
- korpus - biała porcelana,
- umywalka ceramiczna ścienna
- szafki rząd dolny- korpus biała porcelana,
- front -plyta MDF laminowana biały alpejski
- cokół-plyta MDF laminowana biały alpejski

LODÓWKA
SZAFKI

SZUFLADY

PLYTA
SZUFLADY

ZLEW
SORTOWNIKI

ZABUDOWA
AGD

lodówka do zabudowy podblatowa

okładzina ścienna Lacobel- szkło hartowane barwione w masie, kolor RAL 9016

zmywarka do zabudowy 60 cm

kuchenka mikrofalowa do zabudowy z funkcją piekarnika




blat -kolor Dąb naturalny gr. 3 cm

WYPOSAŻENIE WEWNĘTRZNE SZAFEK ORAZ ELEMENTY MONTAŻOWE:

- szuflady 30/ 65 kg
- zawiasy , mocowanie na kołkach
- otwieranie szafek górnych TIP-ON/ profil podchwytyowy
- otwieranie szafek dolnych uchwyt aluminiowy
- wkład na sztuce, kosz pod zlewem, segregacja odpadów

UWAGA !

PRZED PRZYSTĄPIENIEM DO PRAC WYKONAWCZYCH NALEŻY BEZWZGLĘDNI PRZEPROWADZIĆ POMIAR BEZPOŚREDNIO NA BUDOWIE

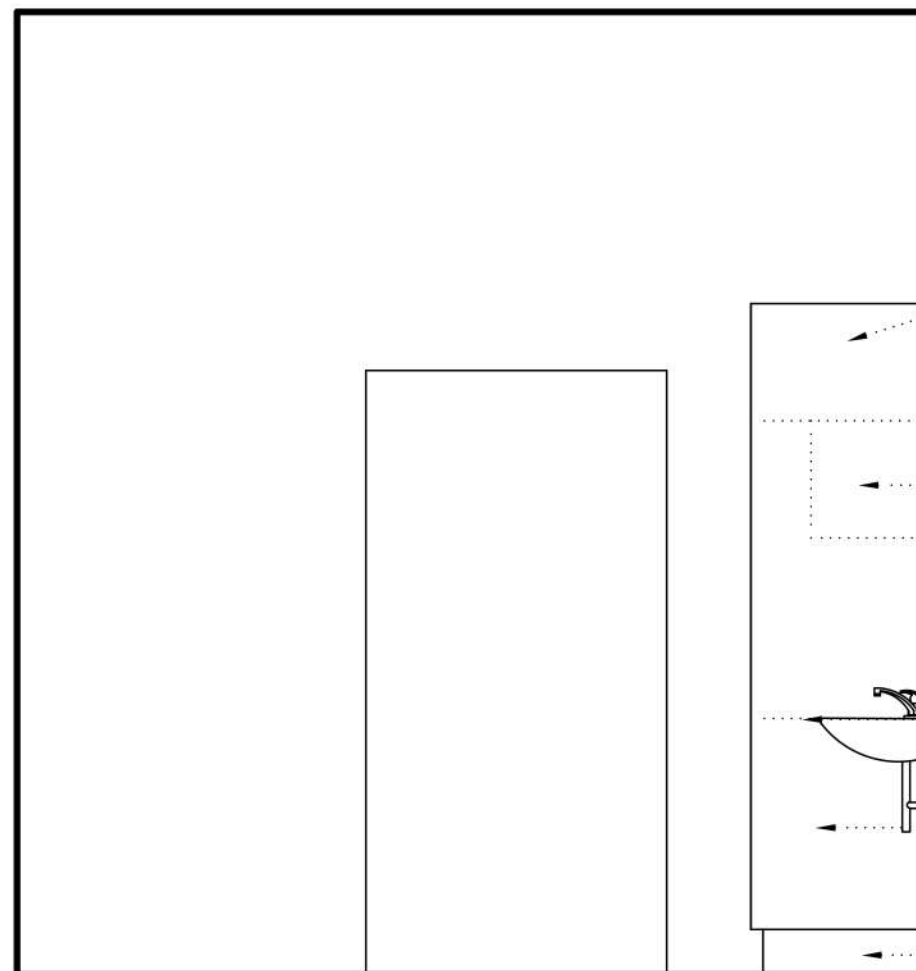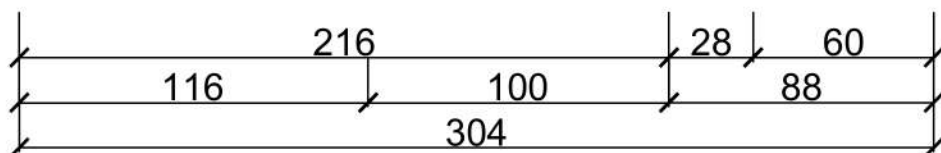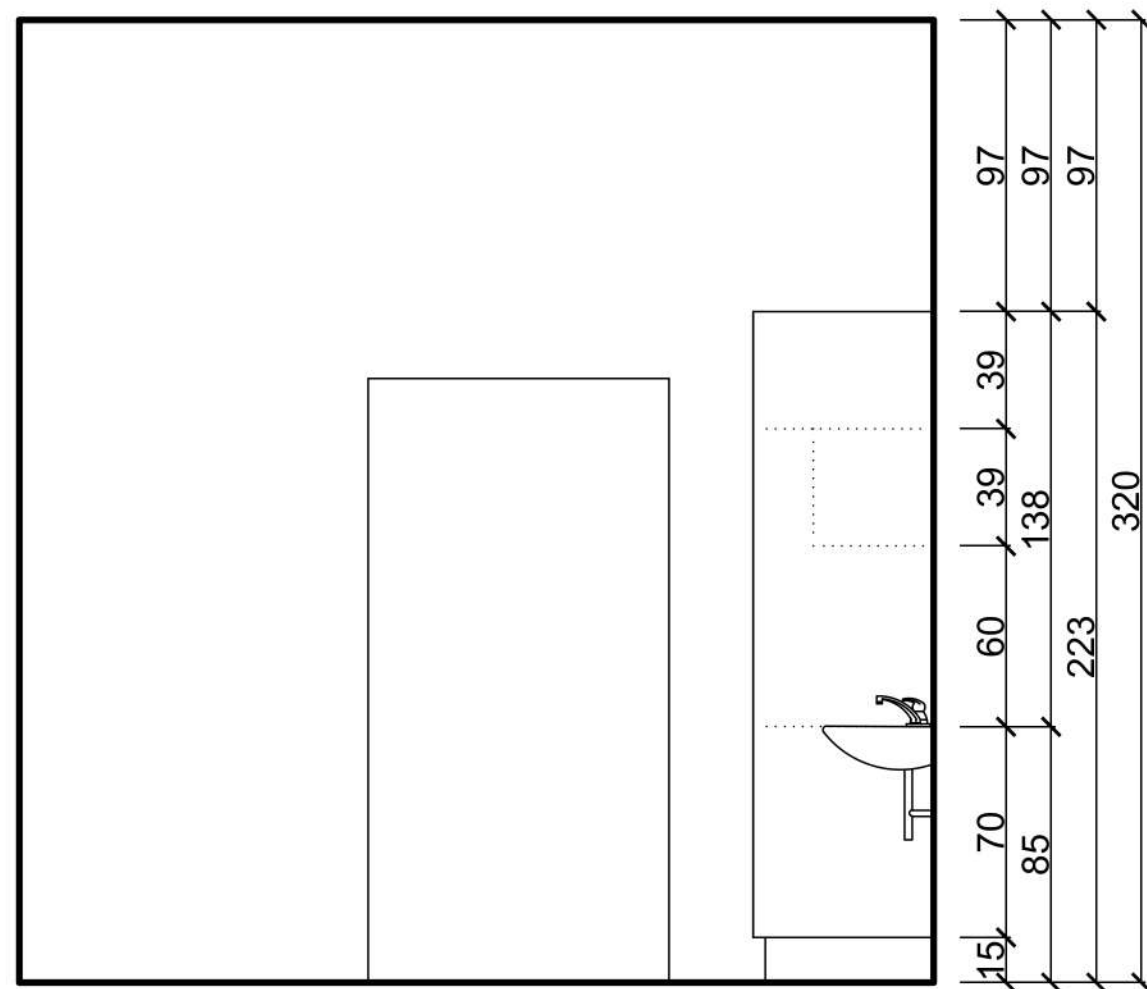

- szafki rząd górny- otwieranie systemowe tip on front --plyta MDF laminowana biały alpejski
- korpus - biała porcelana,
- szafki rząd środkowy- otwieranie systemowe tip on front -plyta MDF laminowana Dąb korpus - biała porcelana,
- lada i blat- lada-kolor Dąb naturalny gr. 3 i 4 cm
- szafki rząd dolny- korpus biała porcelana, front -plyta MDF laminowana biały alpejski
- cokół-plyta MDF laminowana biały alpejski


WYPOSAŻENIE WEWNĘTRZNE SZAFEK ORAZ

ELEMENTY MONTAŻOWE:

- szuflady 30/ 65 kg
- zawiasy , mocowanie na kołkach
- otwieranie szafek górnych TIP-ON / profil podchwyty
- otwieranie szafek dolnych uchwyt aluminiowy
- wkład na sztuce, kosz pod zlewem, segregacja odpadów

UWAGA !

PRZED PRZYSTĄPIENIEM DO PRAC WYKONAWCZYCH NALEŻY BEZWZGLĘDNIE PRZEPROWADZIĆ POMIAR BEZPOŚREDNIO NA BUDOWIE

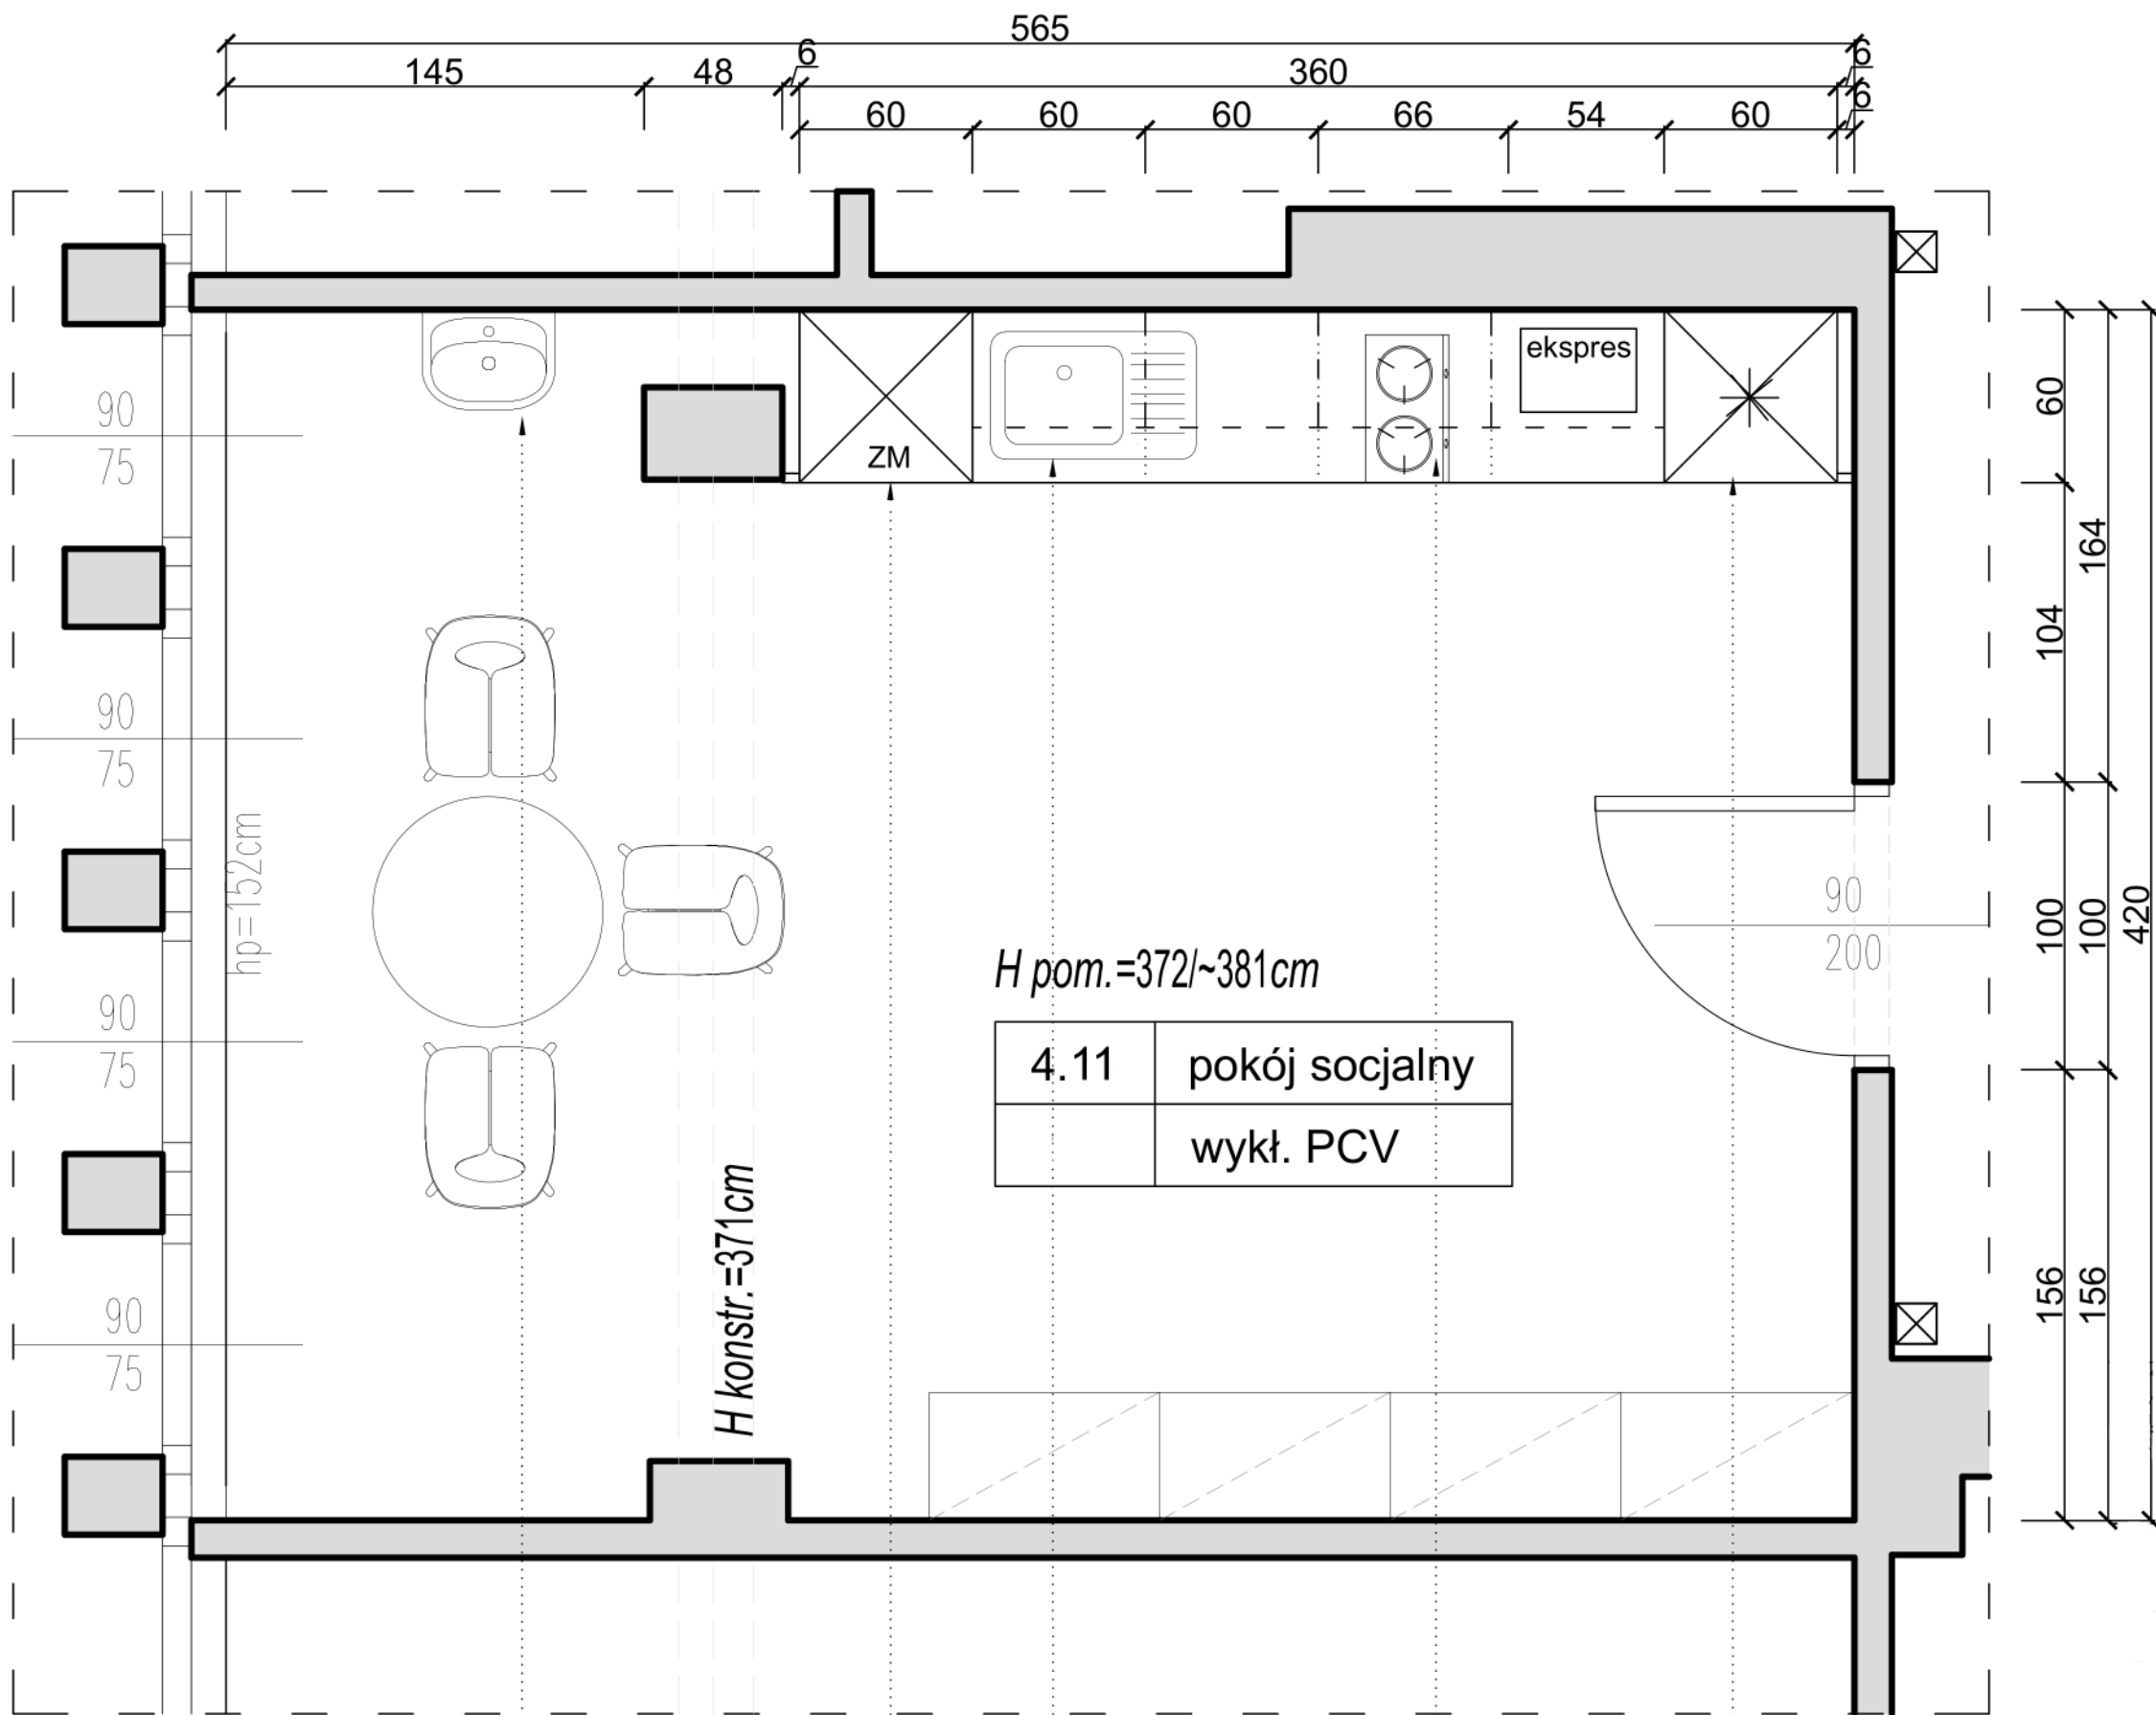

umywalka ceramiczna
ścienna


zmywarka 60cm
do zabudowy
nad nią kuchenka
mikrofalowa
z funkcją piekarnika

zlew jednokomorowy
z ociekaczem
stal nierdzewna


płyta indukcyjna
dwupalnikowa
nablutowa
szkło hartowane
obok ekspres nablutowy

lodówka wys. ≈ 120cm
do zabudowy

UWAGA!
PRZED PRZYSTĄPIENIEM DO PRAC WYKONAWCZYCH NALEŻY BEZWZGLĘDNIE PRZEPROWADZIĆ
POMIAR BEZPOŚREDNIO NA BUDOWIE

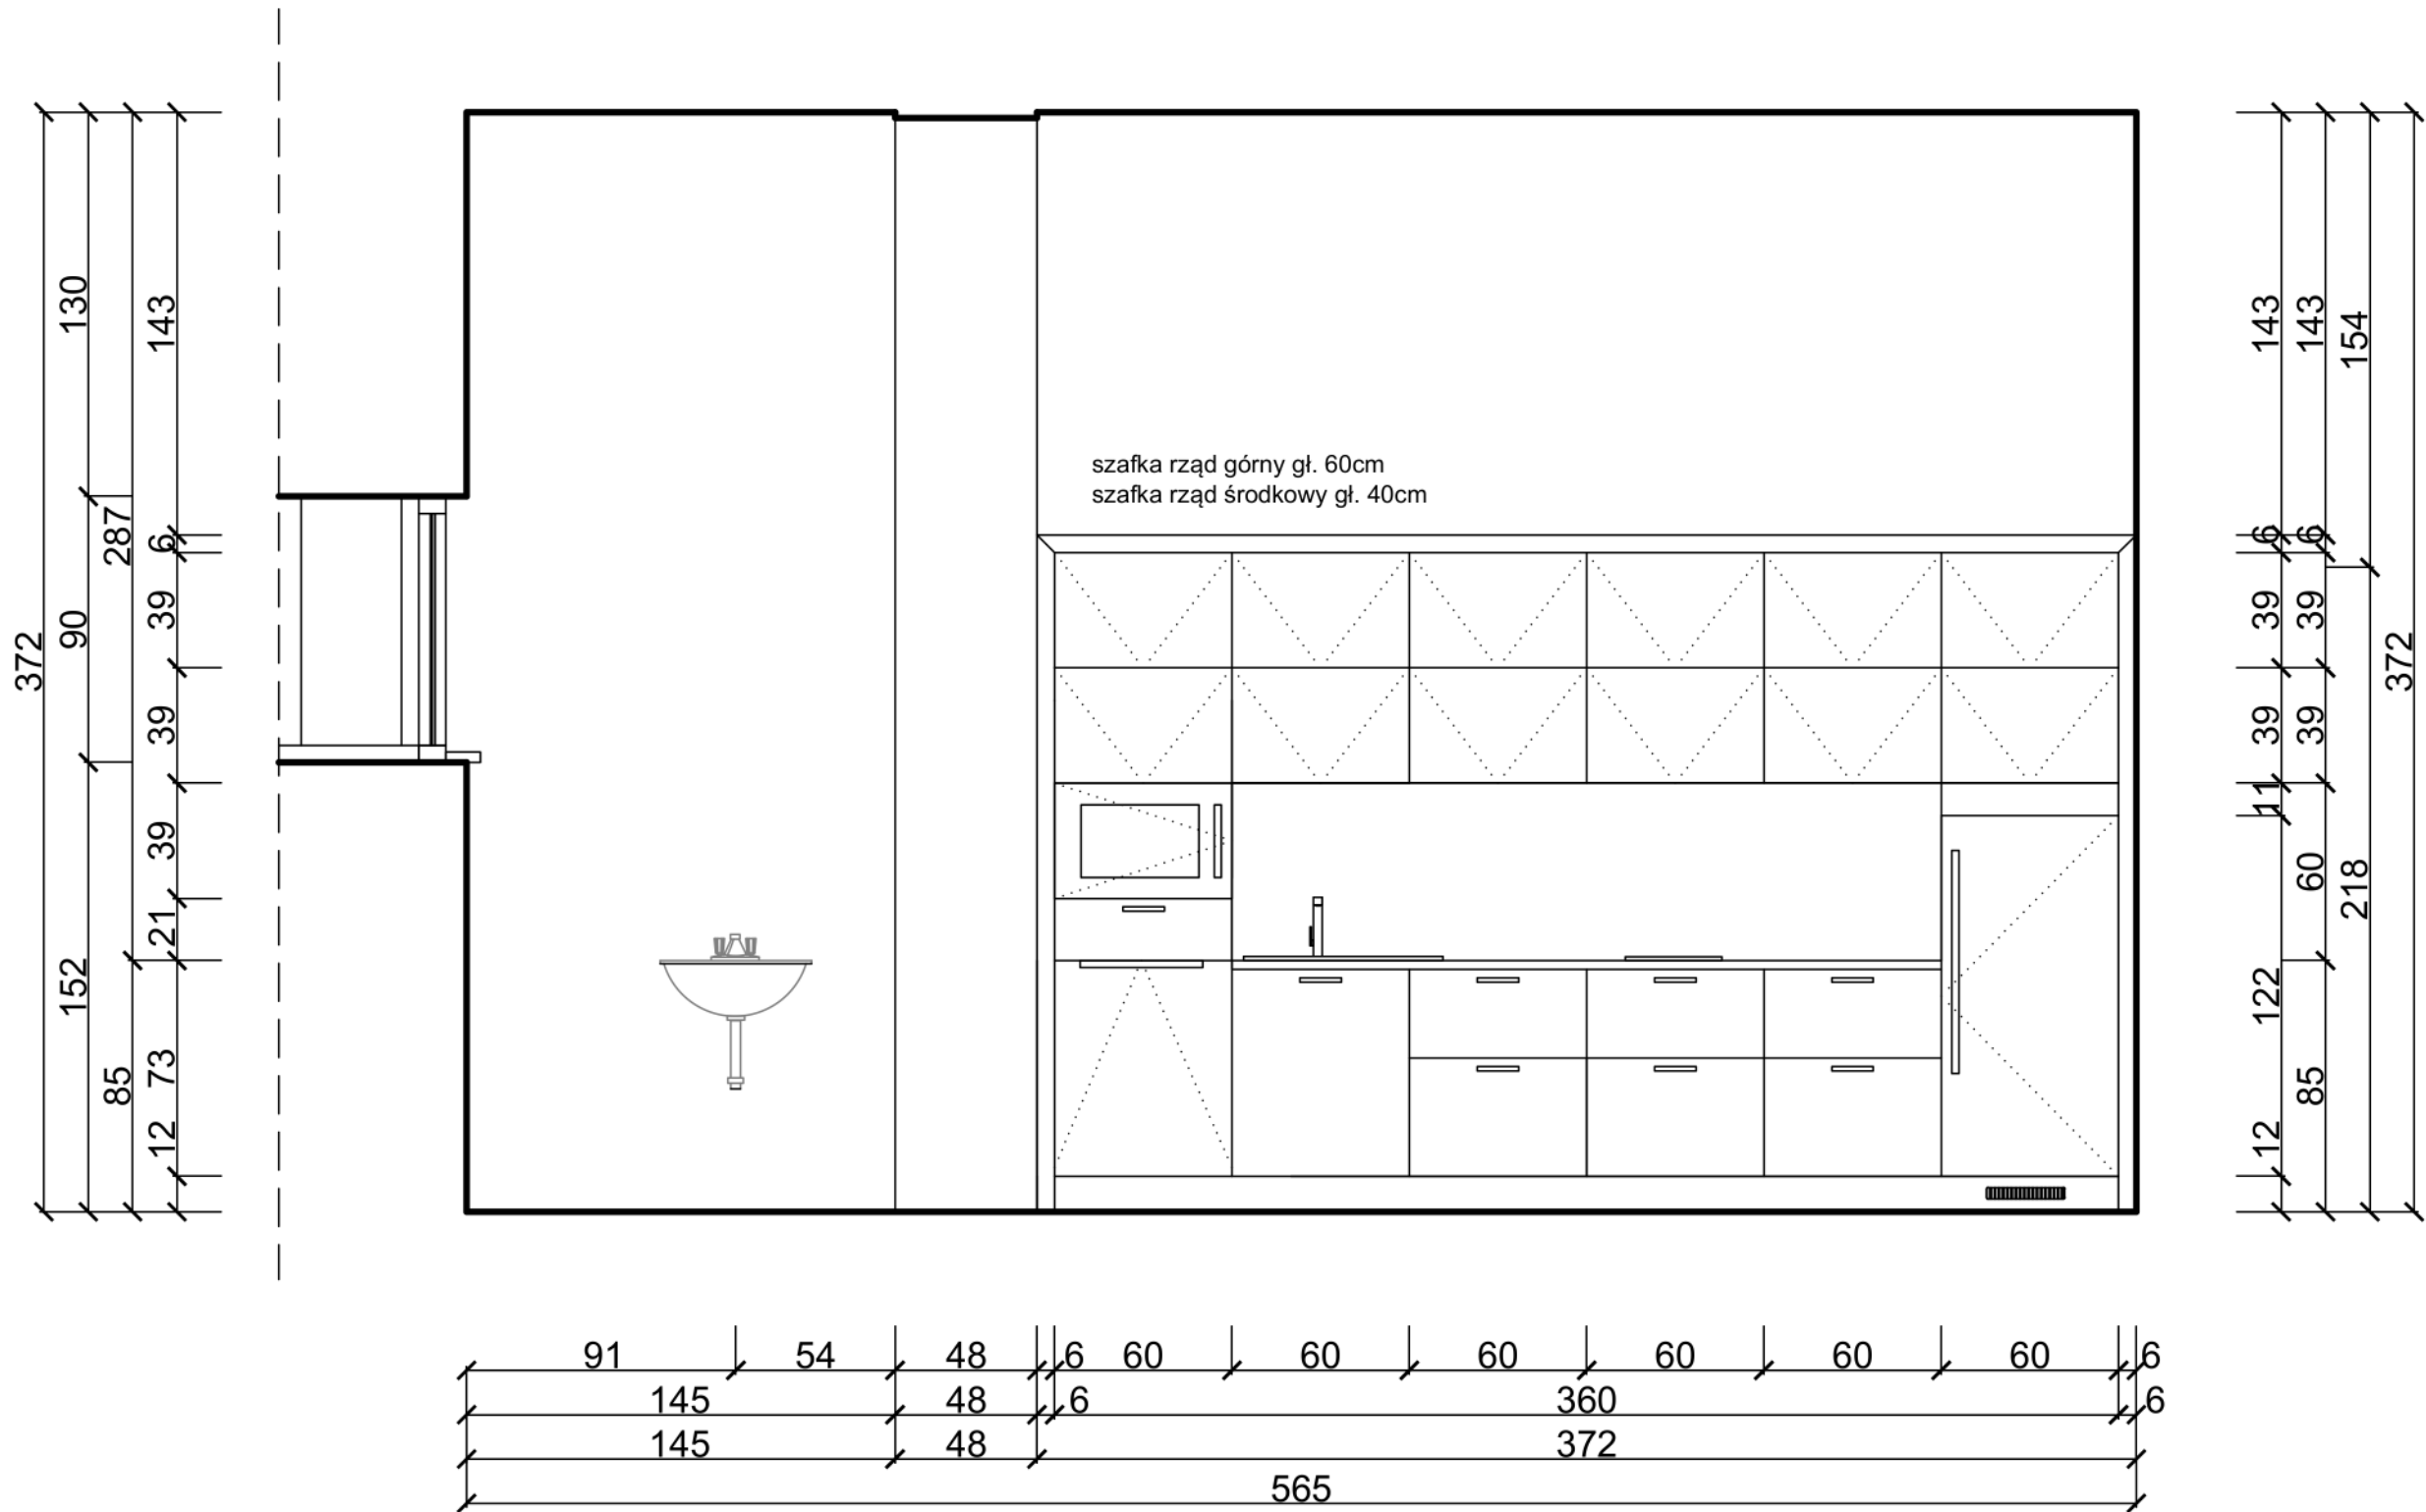

UWAGA !
PRZED PRZYSTĄPIENIEM DO PRAC WYKONAWCZYCH NALEŻY BEZWZGLĘDNIE PRZEPROWADZIĆ
POMIAR BEZPOŚREDNIO NA BUDOWIE

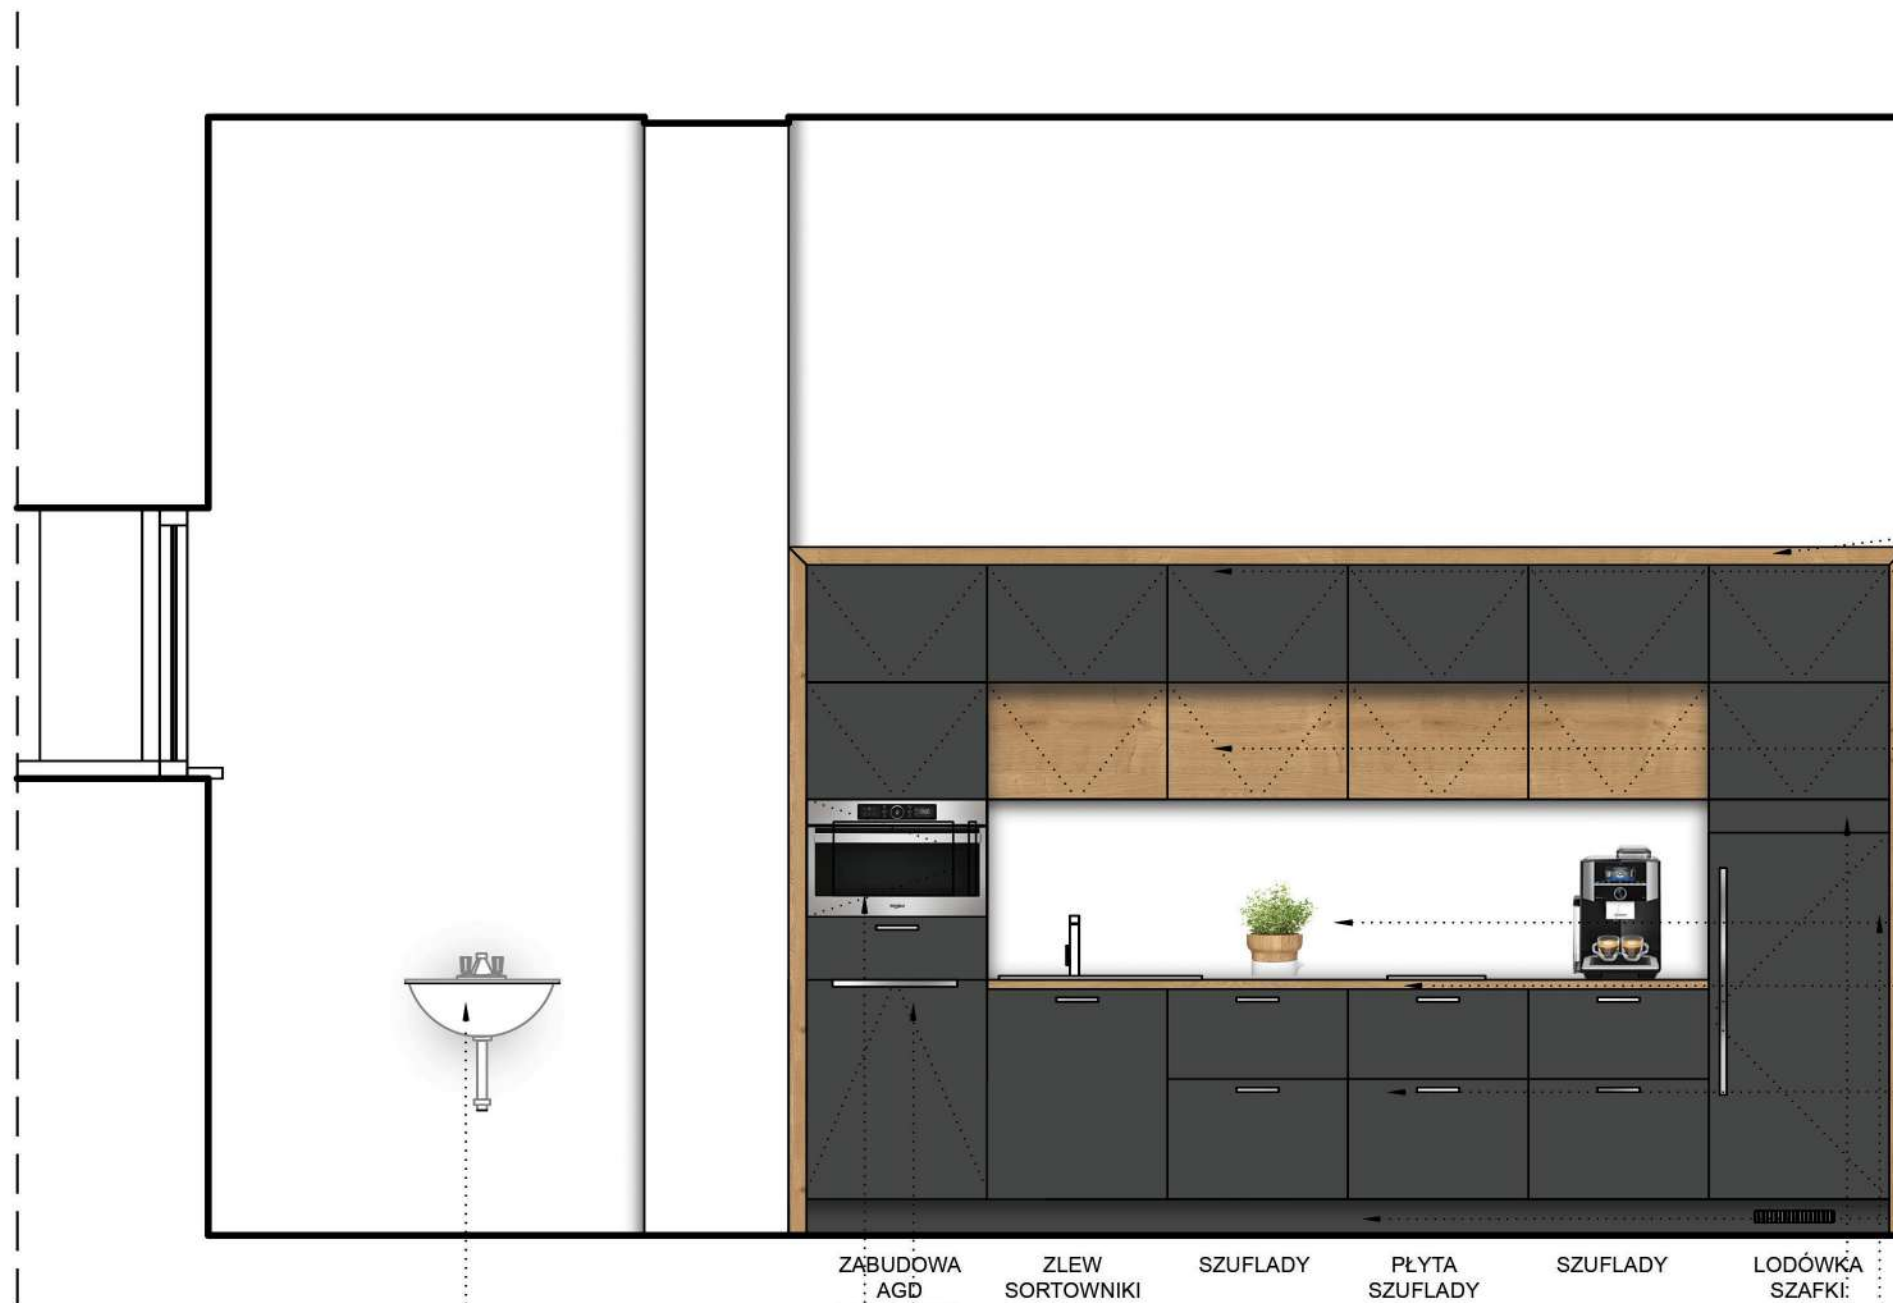

WYPOSAŻENIE WEWNĘTRZNE SZAFEK ORAZ
ELEMENTY MONTAŻOWE:

- szuflady 30/ 65 kg
- zawiasy, mocowanie na kołkach
- otwieranie szafek górnych TIP-ON / profil podchwyty
- otwieranie szafek dolnych uchwyt aluminiowy
- wkład na sztućce, kosz pod zlewem, segregacja odpadów

- wanga- płyta MDF laminowana
Dąb naturalny gr. 6cm
- szafki rząd górny- otwieranie systemowe
tip on
- front -płyta MDF laminowana
czerń aksamitna
- korpus -korpus
biała porcelana,
- szafki rząd środkowy- otwieranie systemowe
tip on
- front -płyta MDF laminowana
Dąb naturalny
- korpus -korpus
biała porcelana,
- okładzina ścienna Lacobel- szkło hartowane
barwione w masie, kolor RAL 9016
- blat- kolor
Dąb naturalny
gr. 2,8 cm
- szafki rząd dolny- korpus
biała porcelana,
- front -płyta MDF laminowana
czerń aksamitna
- cokół-płyta MDF laminowana
czerń aksamitna

umywalka ceramiczna
ścienna

ZABUDOWA
AGD
ZMYWARKA
MIKROFAŁÓWKA

ZLEW
SORTOWNIKI

SZUFLADY

PŁYTA
SZUFLADY

SZUFLADY

LODÓWKI
SZAFKI:

- zmywarka do zabudowy 60 cm
- kuchenka mikrofalowa do zabudowy
z funkcją piekarnika

- lodówka do zabudowy h±120cm

- blenda

UWAGA !
PRZED PRZYSTĄPIENIEM DO PRAC WYKONAWCZYCH NALEŻY BEZWZGLĘDNI PRZEPROWADZIĆ
POMIAR BEZPOŚREDNIO NA BUDOWIE