

Świadczam, że operat techniczny
ument uzyskał pozytywny wynik

GK.6640.2238.2022

Starosta Kłodzki

208.2022.2640 z dnia 25.10.2022 r.

GEODEZJA

Sylvia Okrzeska-Wnuk

57-300 Kłodzko

tel. 74 8657 569, fax 74 8657 565

Zgodnie z art. 28 c ust. 1 ustawy z dnia 17 maja 1989

Pracowni Geodezyjne i Kartograficzne (t.j. Dz.U. z 2010,

pkt. 193 poz. 1287 z późn. zm.)

Niniejsza dokumentacja była przedmiotem narady koordynacyjnej,

Bezpośrednie spotkanie / za pomocą środków komunikacji elektronicznej

sposobu przeprowadzenia narady koordynacyjnej

Kłodzko, dnia 12.01.2023 GK. 6630 1.802.3

miejsce, data

znak sprawy

Projekt zagospodarowania terenu został sporządzony na kopii mapy do celów projektowych.
Poświadczam za zgodność z oryginałem.

[Signature]

Legenda:


projektowana kanalizacja sanitarna
średnica rury
długość odcinka, spadek


PVC 200x5,9
27,5m 1,1%

SB7

446.70m n.p.m
445.10m n.p.m

studnia kanalizacji sanitarnej, DN1000

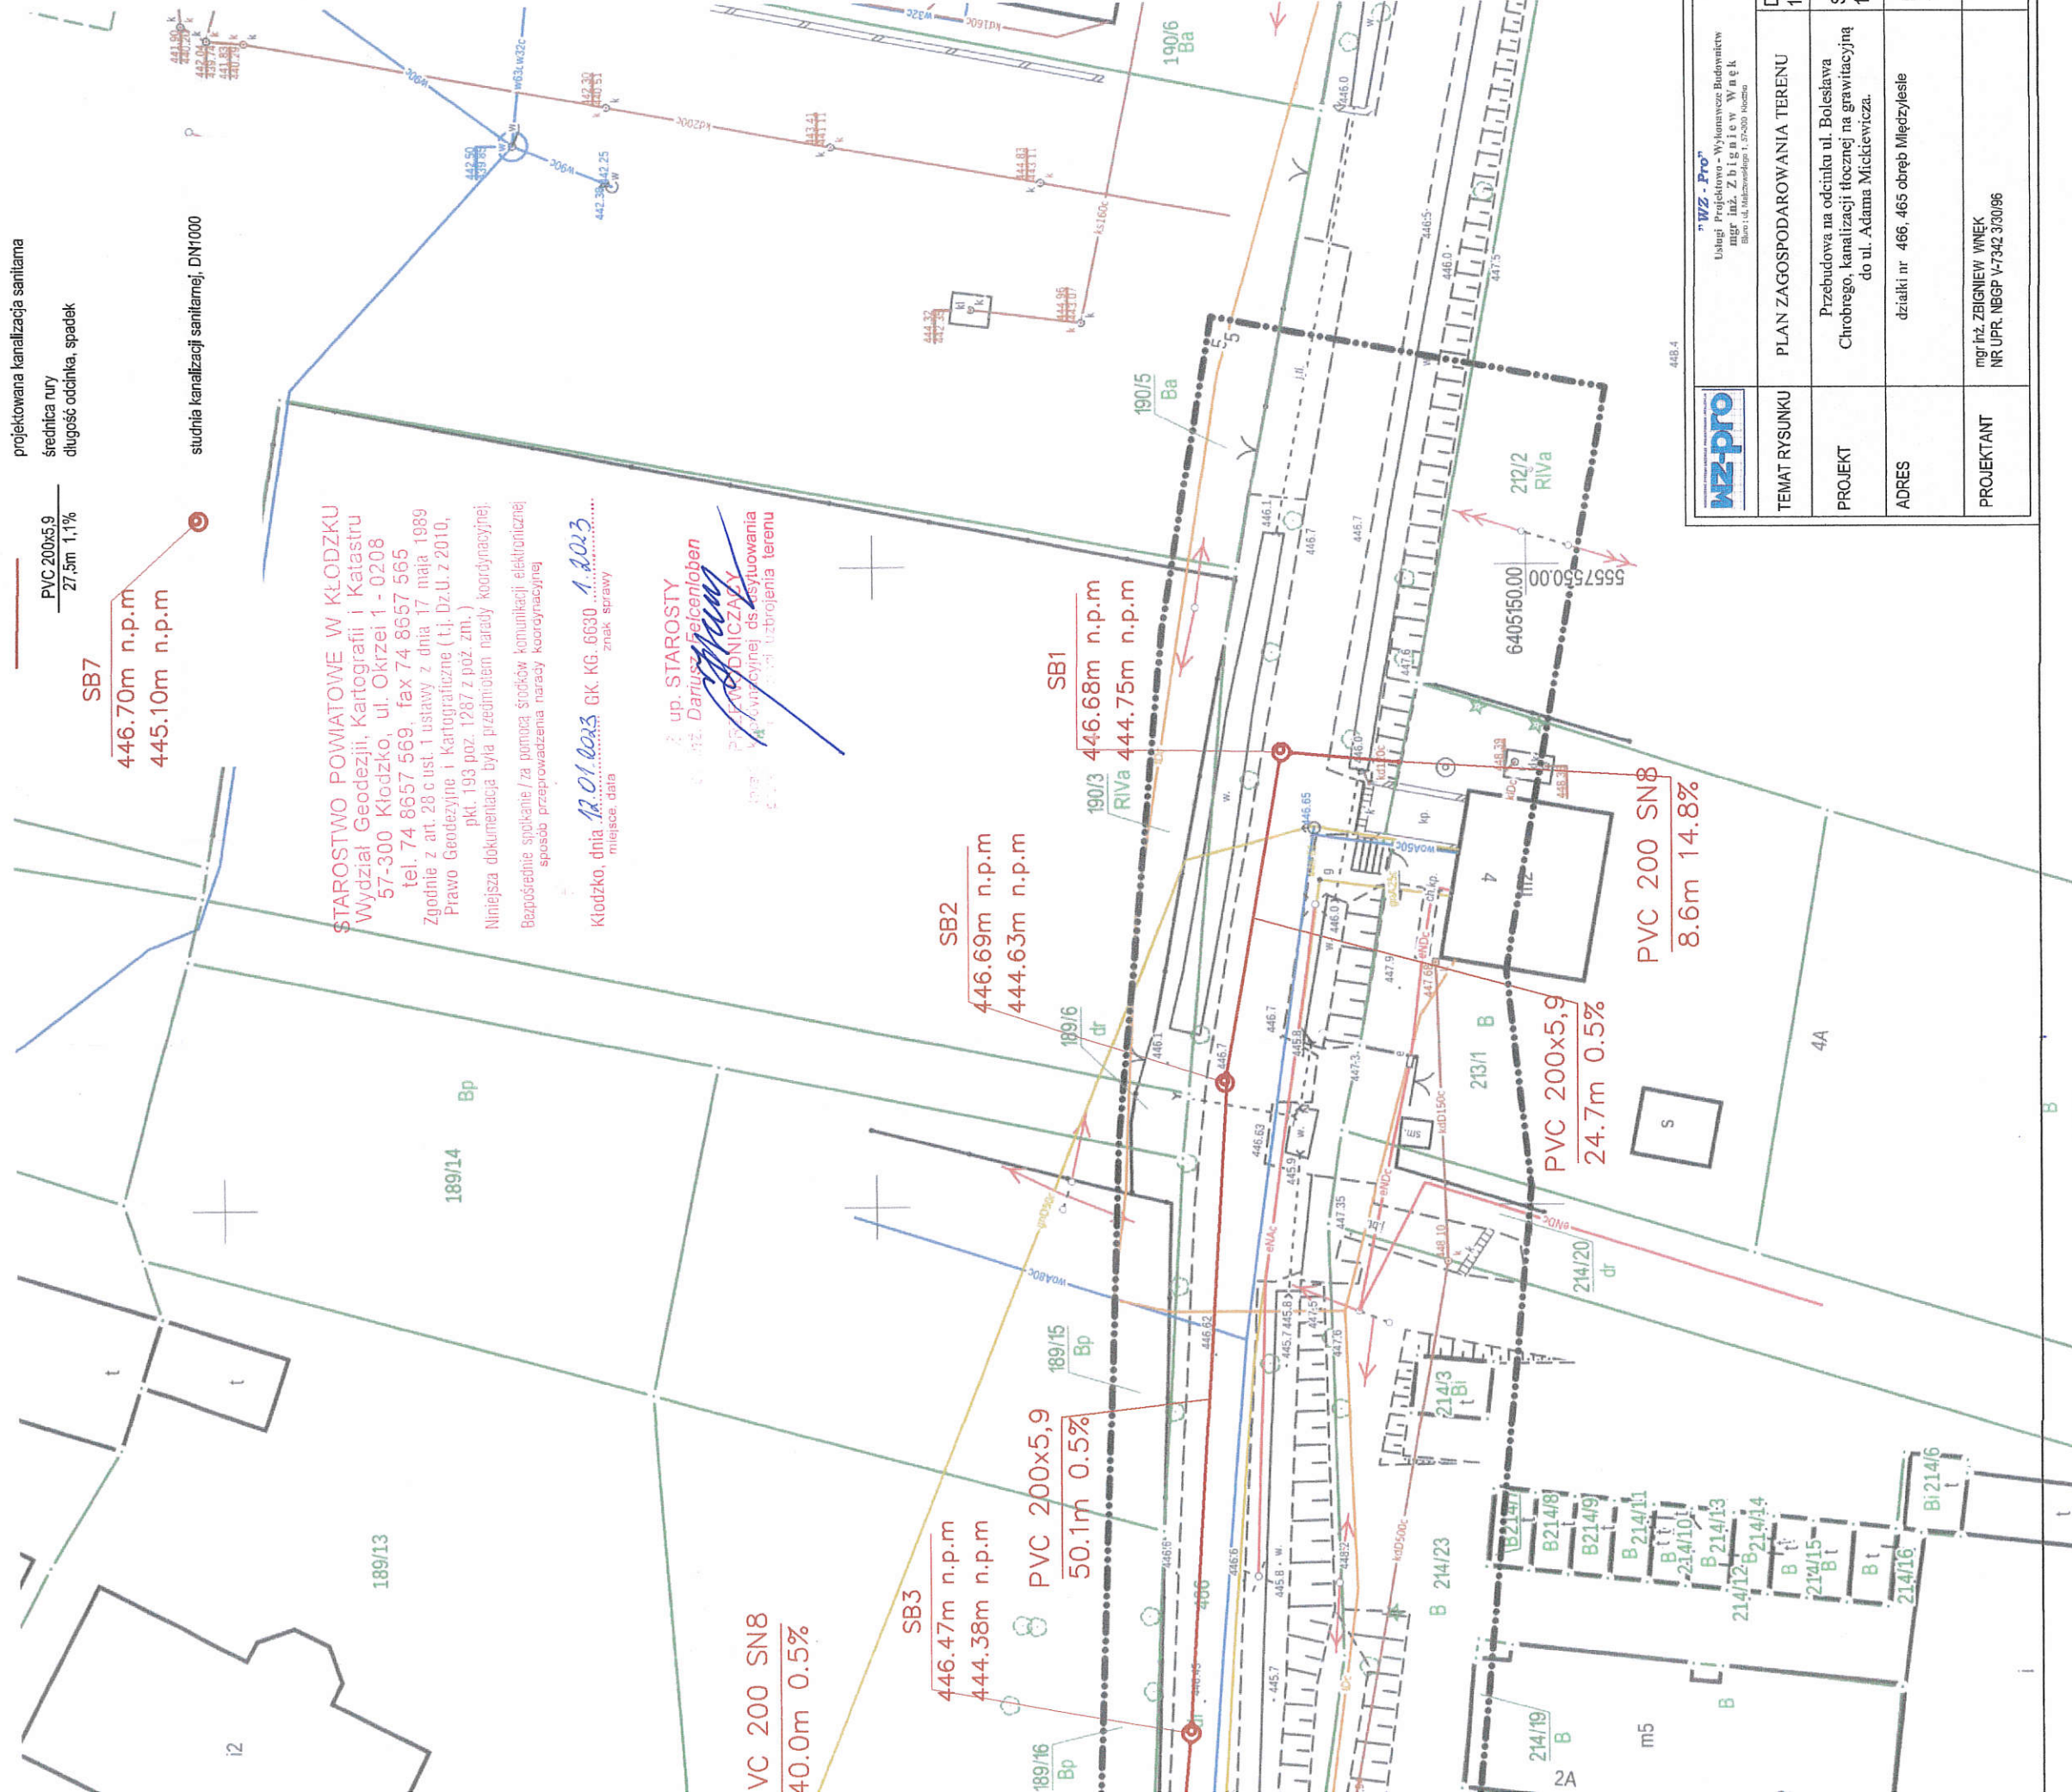

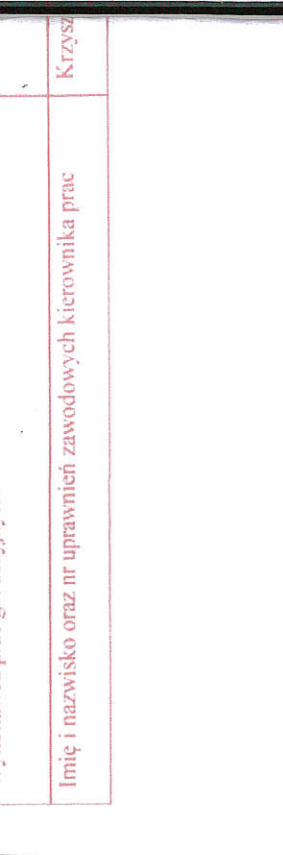

GEODEZIA
Włocławski Wzrost
3. 57-300 Kłodzko
507399795
REGON: 384778503
wloclawski@wp.pl
wloclawski@wp.pl

607399795
REGON: 384778503
rskawnyk@gmail.com

.....Sprawdził

