


PRZEKRÓJ A-A
SKALA 1:75

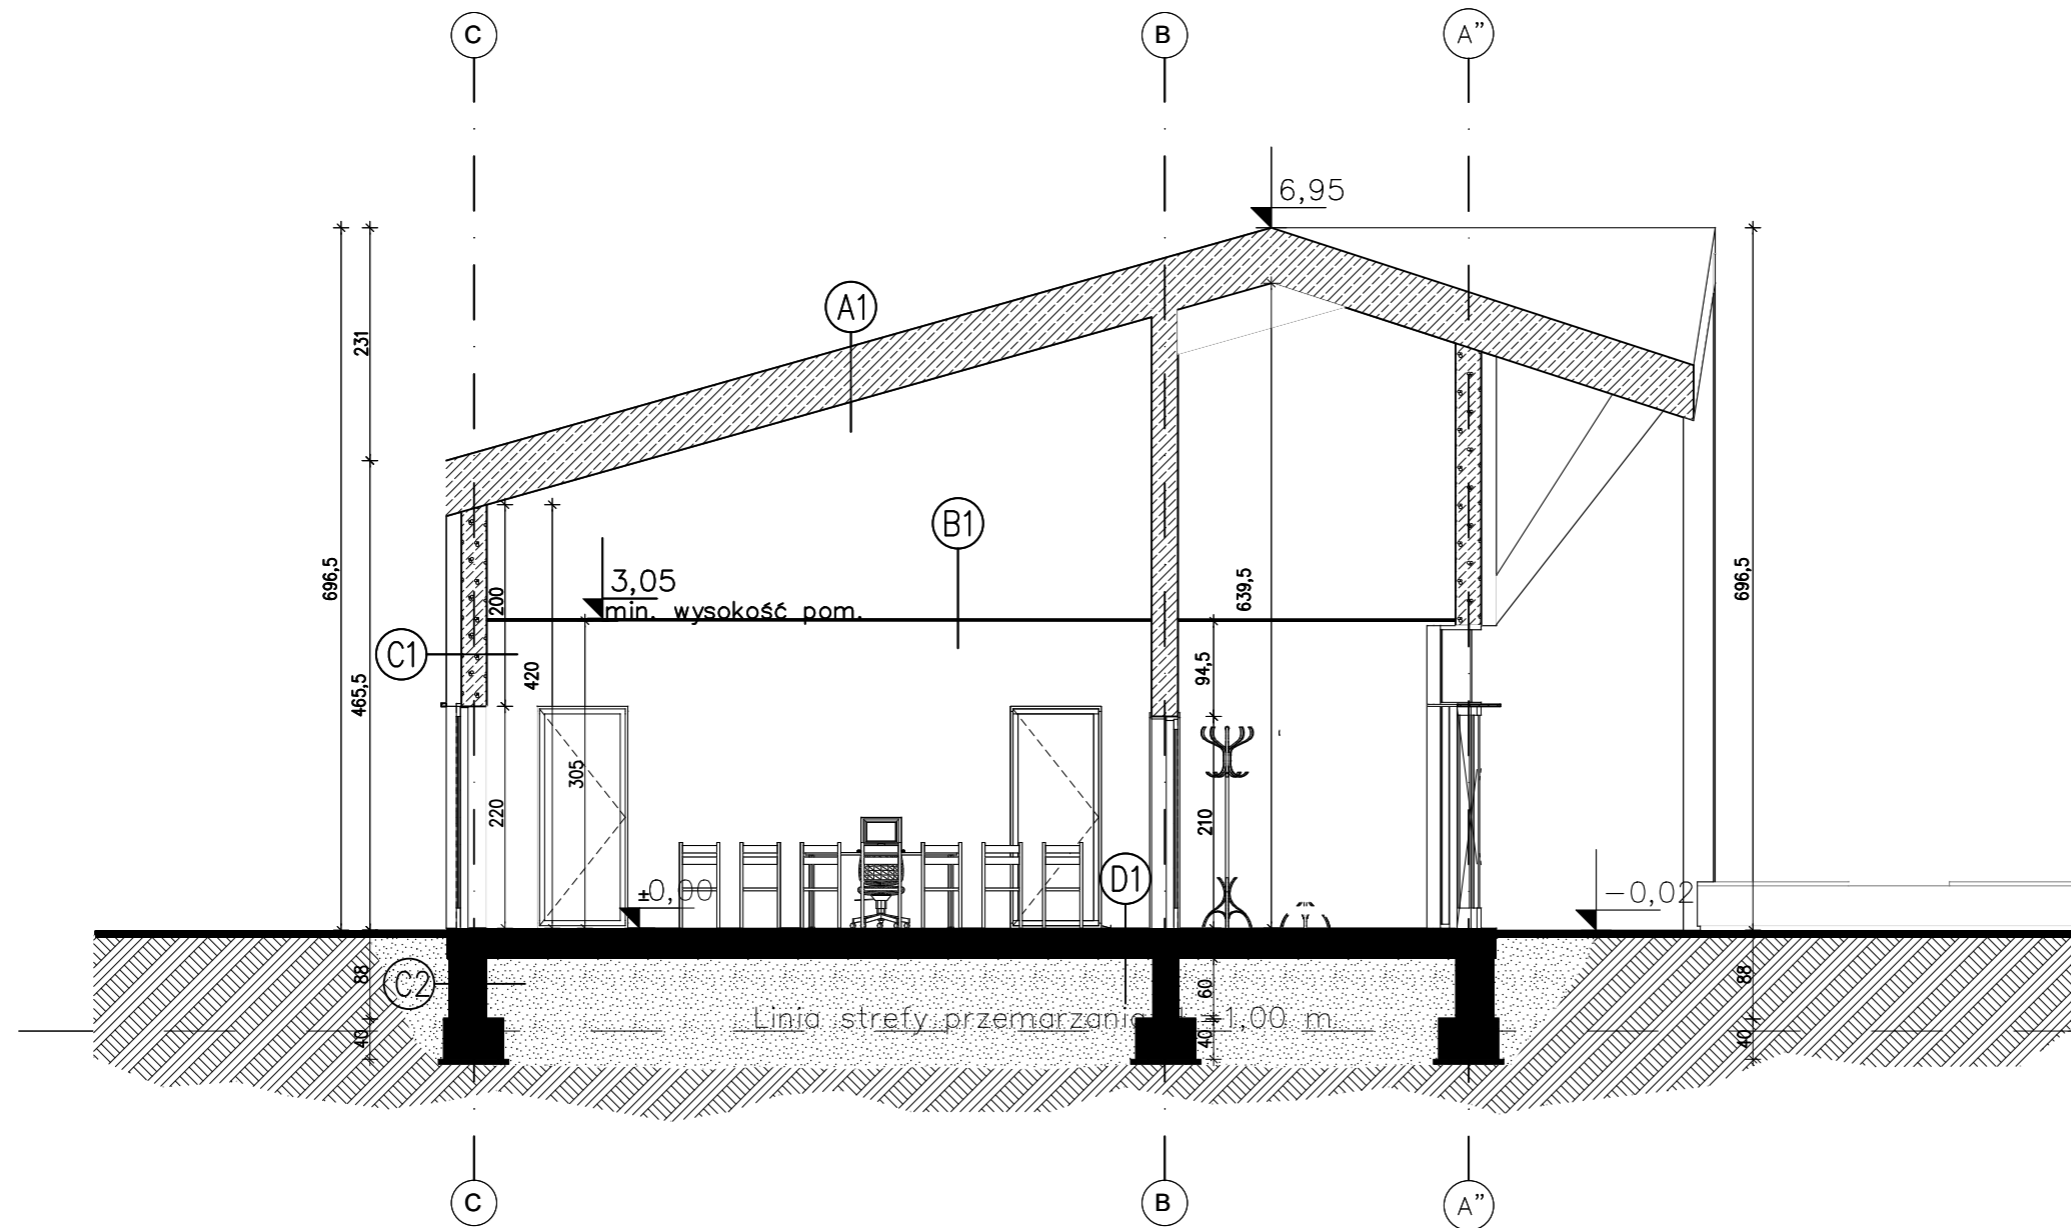

A1	Płyty warstwowe PIRTECH PWD-PIR 160
	Łaty stalowe
	Kratownica stalowa

B1	Przestrzeń instalacyjna
	Ruszt sufitu podwieszanego
	Sufit podwieszany z płyt gips-karton

C1	Deski elewacyjne gr. 2cm
	Styropian + siatka na kleju gr. 15cm
	Beton komórkowy gr. 24cm
	Tynk gipsowy gr. 1cm

C2	Folia kubełkowa
	Styropian wodoodporny gr. 12 cm
	Pionowa izolacja przeciwwilgociowa
	błoczki betonowe gr. 24cm
	Pionowa izolacja przeciwwilgociowa

D1	Podłoga wg oznaczenia na rzucie
	Szlichta cementowa gr. 4 cm
	1 x folia polietylenowa na zakład
	Styropian EPS 100-036, gr. 15 cm
	2 x folia polietylenowa
	Podkład betonowy gr. 10 cm
	Podsypka piask. zag. gr. 30 cm

DOMAN-PRO BIURO PROJEKTOWE I OBSŁUGI INWESTYCJI		DOMAN-PRO Arkadiusz Domański ul. Aliantów 12/1, 88-400 Żnin, NIP: 558-170-90-90 tel. 607 843 781, e-mail: biuro@doman-pro.pl	
TEMAT OPRACOWANIA Rozbudowa i przebudowa świetlicy wiejskiej, na terenie działek nr 275/1, 275/2 w miejscowości Jaroszewo, Gmina Żnin			DATA 29.10.2021r.
TRESC RYSUNKU PRZEKRÓJ A-A			SKALA 1:75
INWESTOR Gmina Żnin ul. 700-lecia, 88-400 Żnin		ETAP PROJ. BUDOWLANY	NR RYS. 4
FUNKCJA PROJEKTANT	AUTOR dr inż. arch. Piotr Brzeziński	NR UPRAWNIEN KP-0243	SPECJALNOŚĆ ARCHITEKTURA
PROJEKTANT SPRAWDZAJĄCY	mgr inż. arch. Jolanta Budzichowska	KPOK IA 60/2009 KP-0244	ARCHITEKTURA
Rysunek wykonano przy pomocy programu ZWCAD+ 2019, BeSCAD 2019			