


# Inwentaryzacja - piwnice

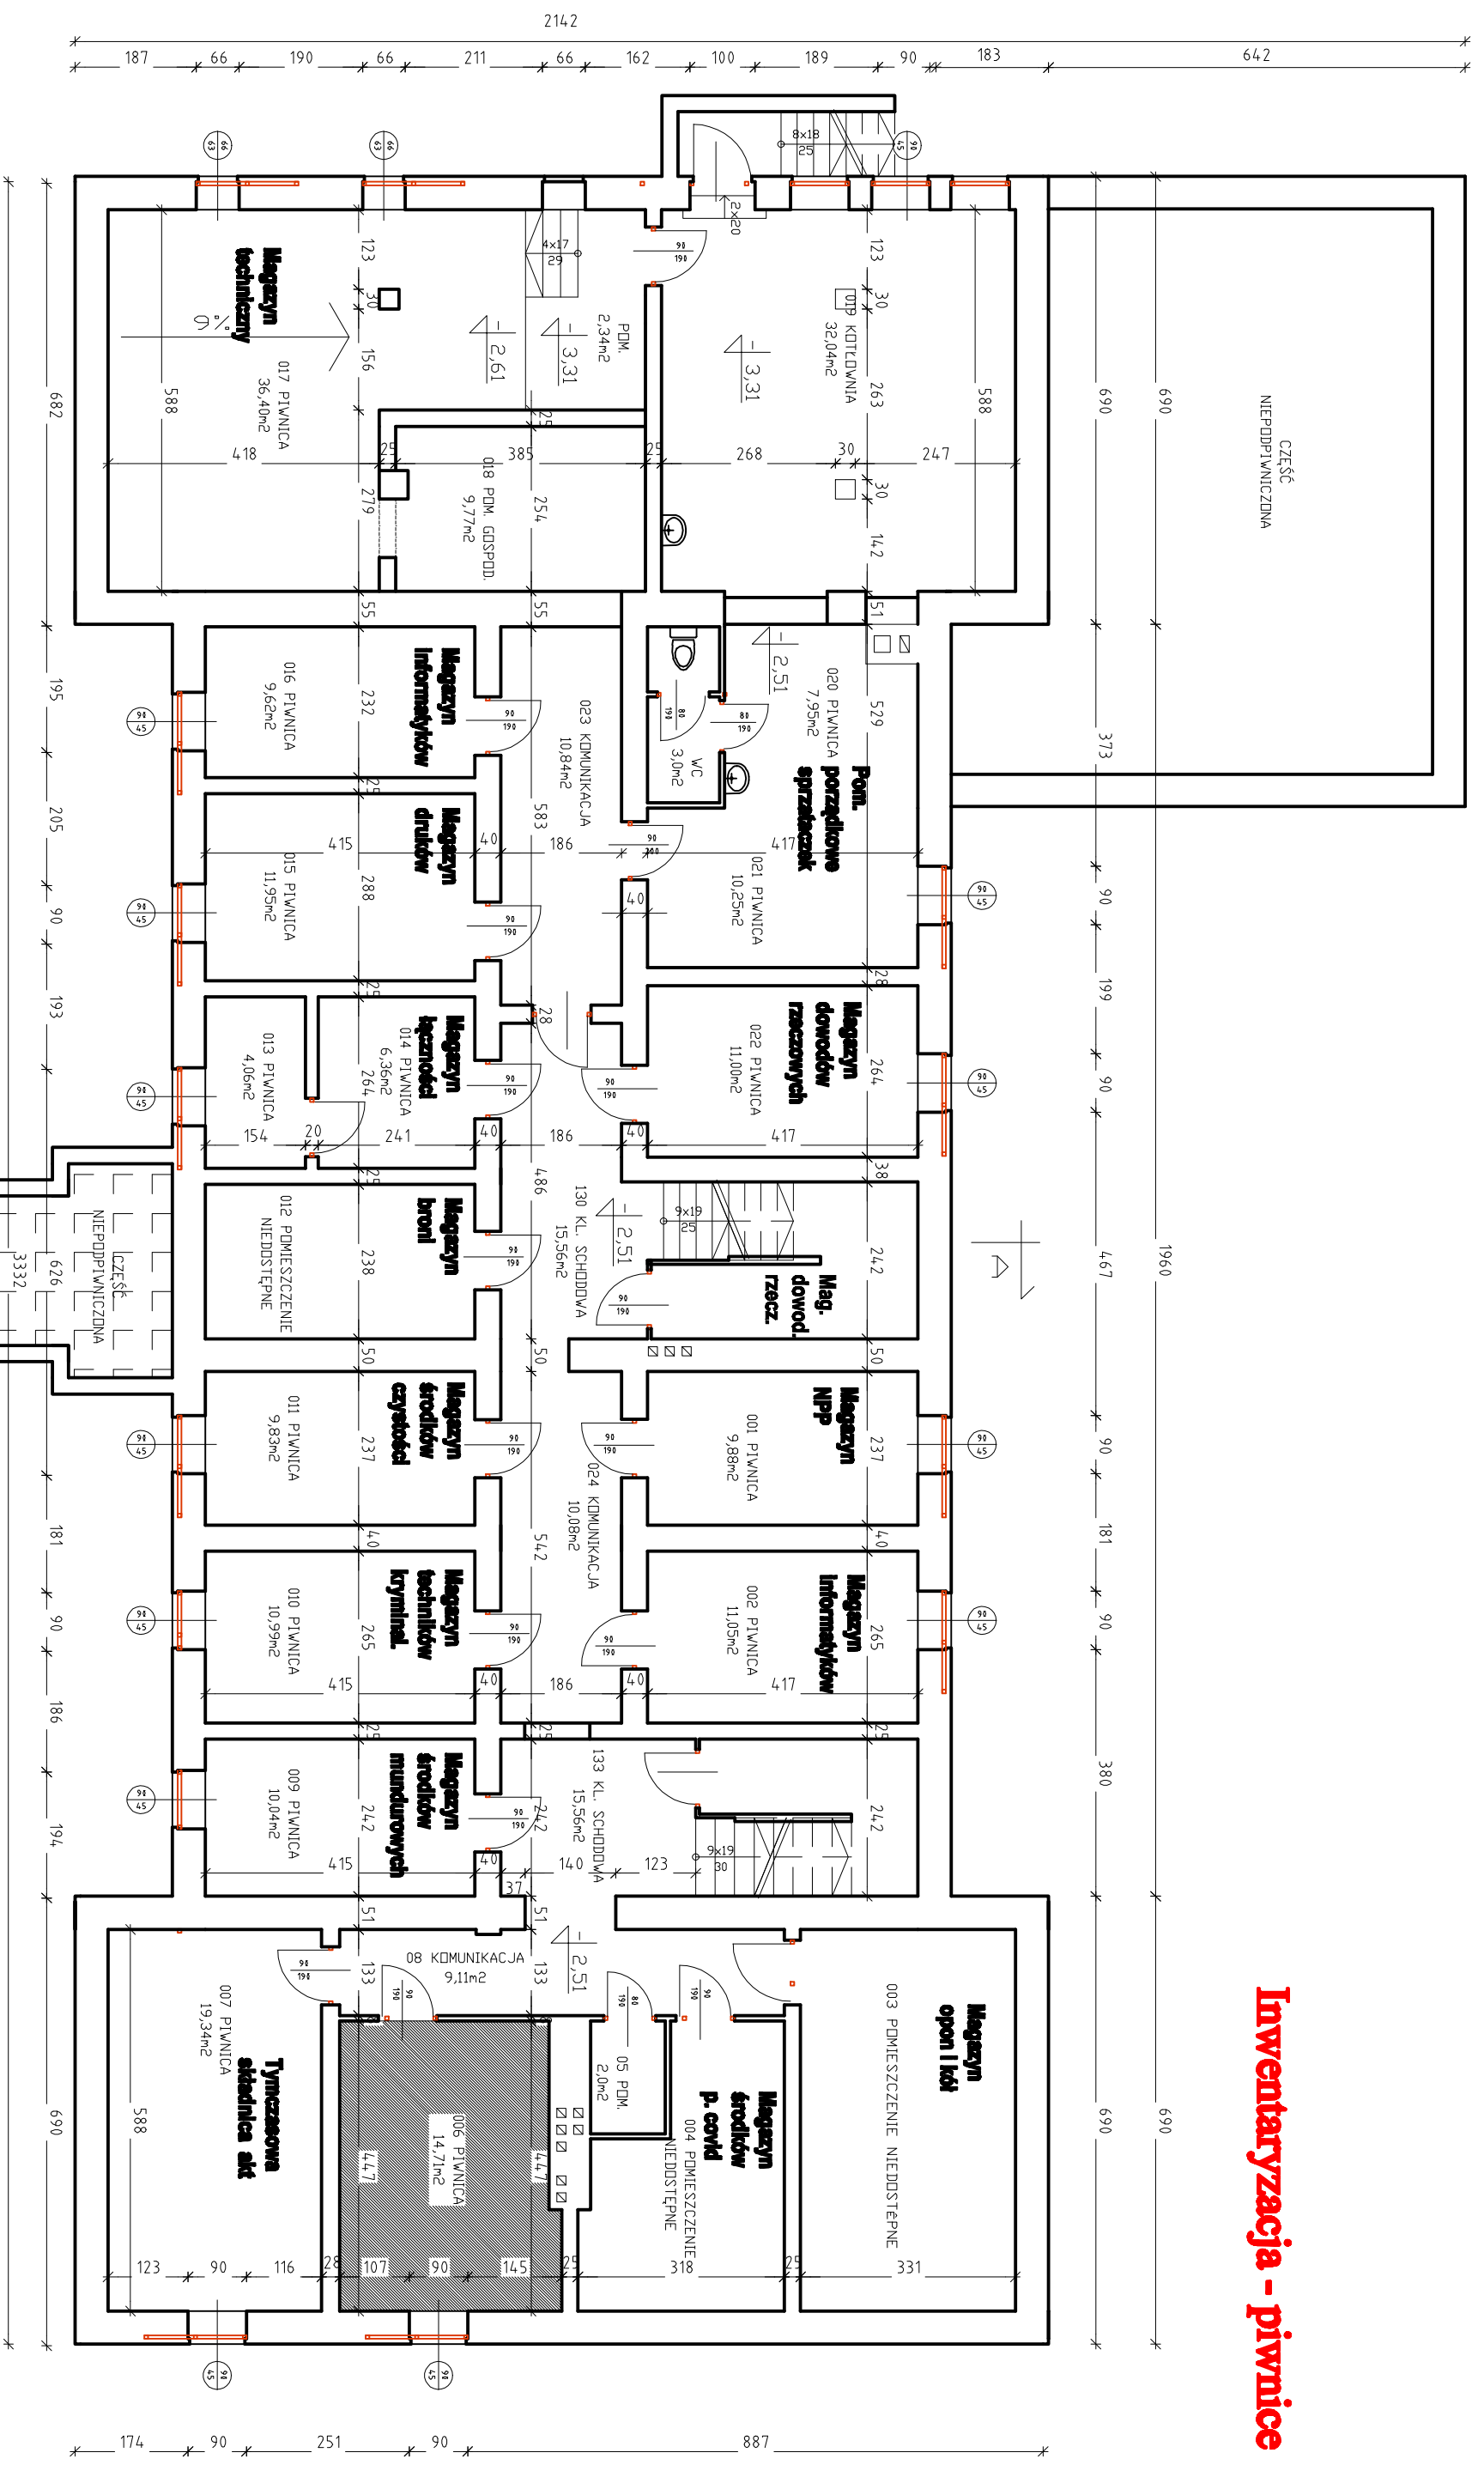

POWIERZCHNIA CAŁKOWITA PIWNICY: 332,12m<sup>2</sup>

Obszar wyłączony z opracowania

Investor	Komenda Wojewódzka Policji w Bydgoszczy ul. Powstańców Wielkopolskich 7, 85-090 Bydgoszcz		
Investycja	Remont budynku Komandy Powiatowej Policji w Gotybu - Dotyżeniu		
Tytuł rysunku	Rzut piwnicy - branża budowlana	Nr rysunku	1:100
Data	28.05.2021	Nr rysunku	1