


Jednostka projektowa:	 MOTYLES kompleksowa obsługa budownictwa		ul. Zimowa 18 87-800 Włocławek tel.com. 607 542 675
Lokalizacja:	WOJEWÓDZTWO KUJAWSKO - POMORSKIE POWIAT LIPNOWSKI GMINA LIPNO OBREB RUMUNKI GŁODOWSKIE		
Inwestor:	GMINA LIPNO UL. MICKIEWICZA 29, 87-600 LIPNO		
Nazwa inwestycji:	"Przebudowa drogi w miejscowości Rumunki Głodowskie"		
Stadium dokumentacji:	PROJEKT ZAGOSPODAROWANIA TERENU		
Nazwa rysunku:	PLAN ORIENTACYJNY		
Projektant:	mgr inż. Piotr Przybylski nr uprawnień budowlanych: KUP/0046/POOD/04		Podpis: 
Asystent Projektanta:	Maciej Zarywczynski		Podpis: 
Data:	Marzec 2023 r.	Skala:	1:10000
		Branża:	Drogowa
		Nr Rysunku:	1

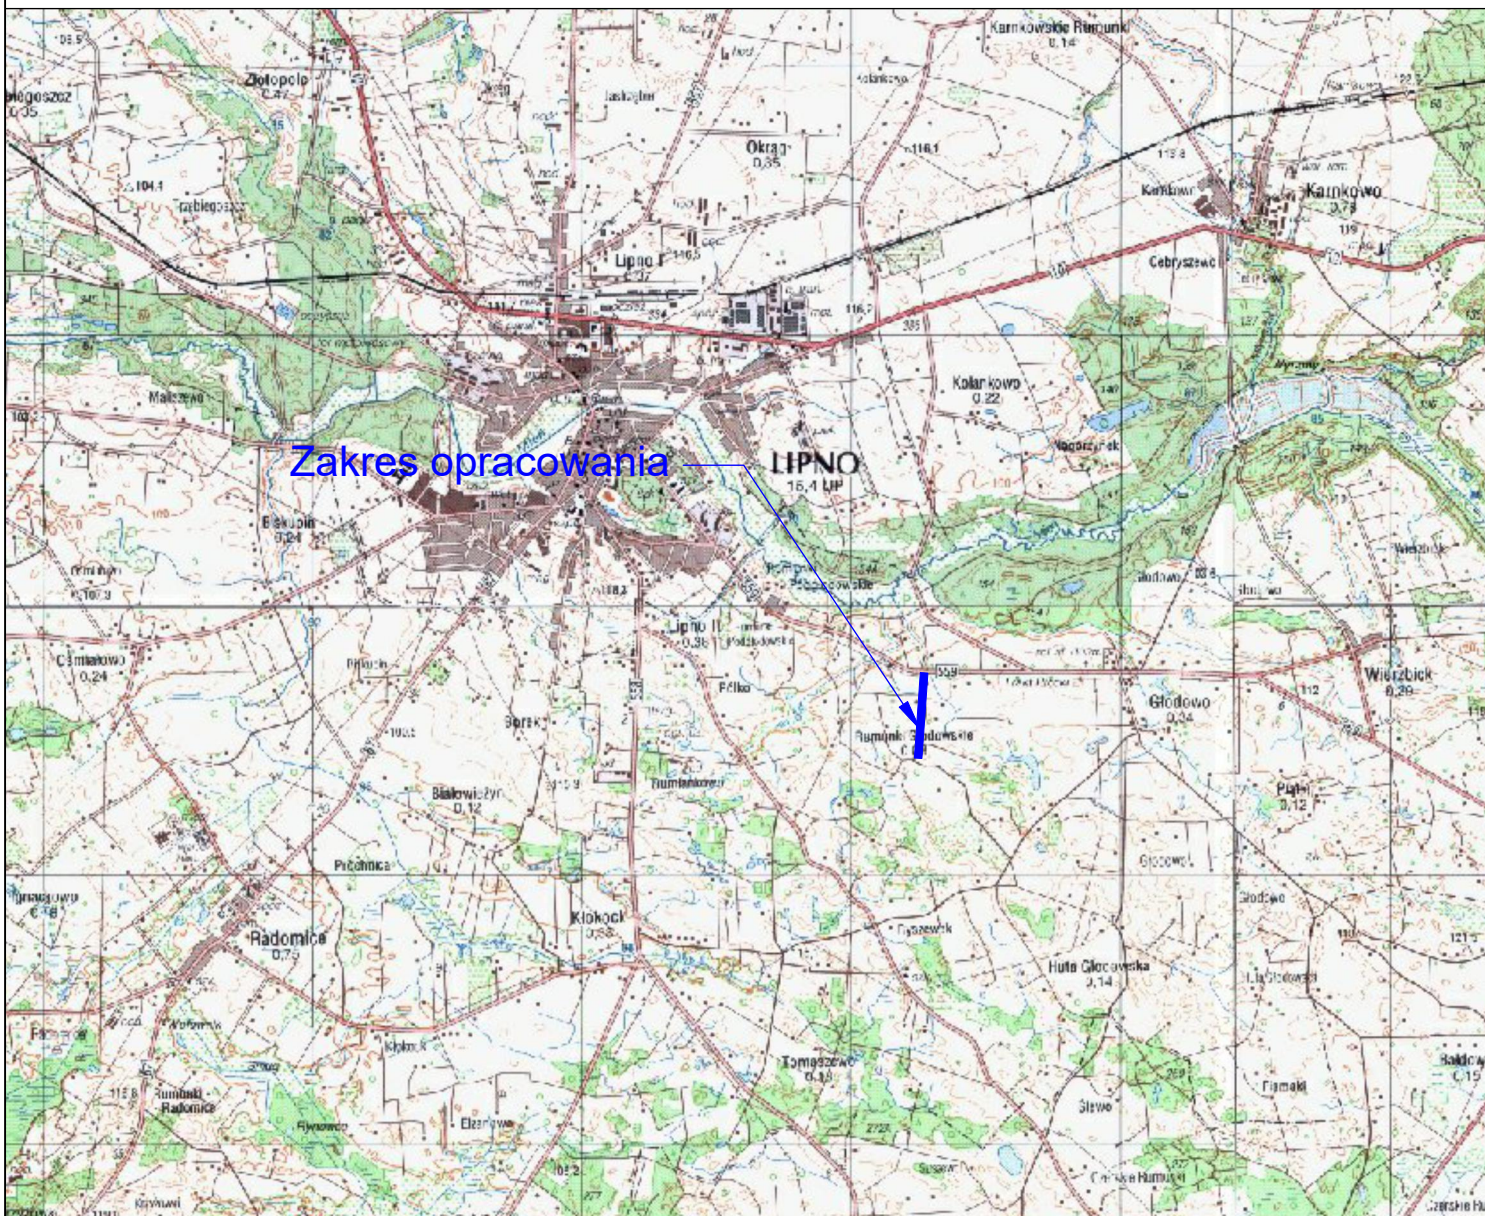

Jednostka projektowa:	 MOTYLES kompleksowa obsługa budownictwa			ul. Zimowa 18 87-800 Włocławek tel.com. 607 542 675	
Lokalizacja:	WOJEWÓDZTWO KUJAWSKO - POMORSKIE POWIAT LIPNOWSKI GMINA LIPNO OBREB RUMUNKI GŁODOWSKIE				
Inwestor:	GMINA LIPNO UL. MICKIEWICZA 29, 87-600 LIPNO				
Nazwa inwestycji:	" Przebudowa drogi w miejscowości Rumunki Głodowskie"				
Stadium dokumentacji:	PROJEKT ARCHITEKTONICZNO BUDOWLANY				
Nazwa rysunku:	PLAN ORIENTACYJNY				
Projektant:	mgr inż. Piotr Przybylski nr uprawnień budowlanych: KUP/0046/POOD/04			Podpis:	
Asystent Projektanta:	Maciej Zarywczyński			Podpis:	
Data:	Marzec 2023 r.	Skala:	1:10000	Branża:	Drogowa
				Nr Rysunku:	1