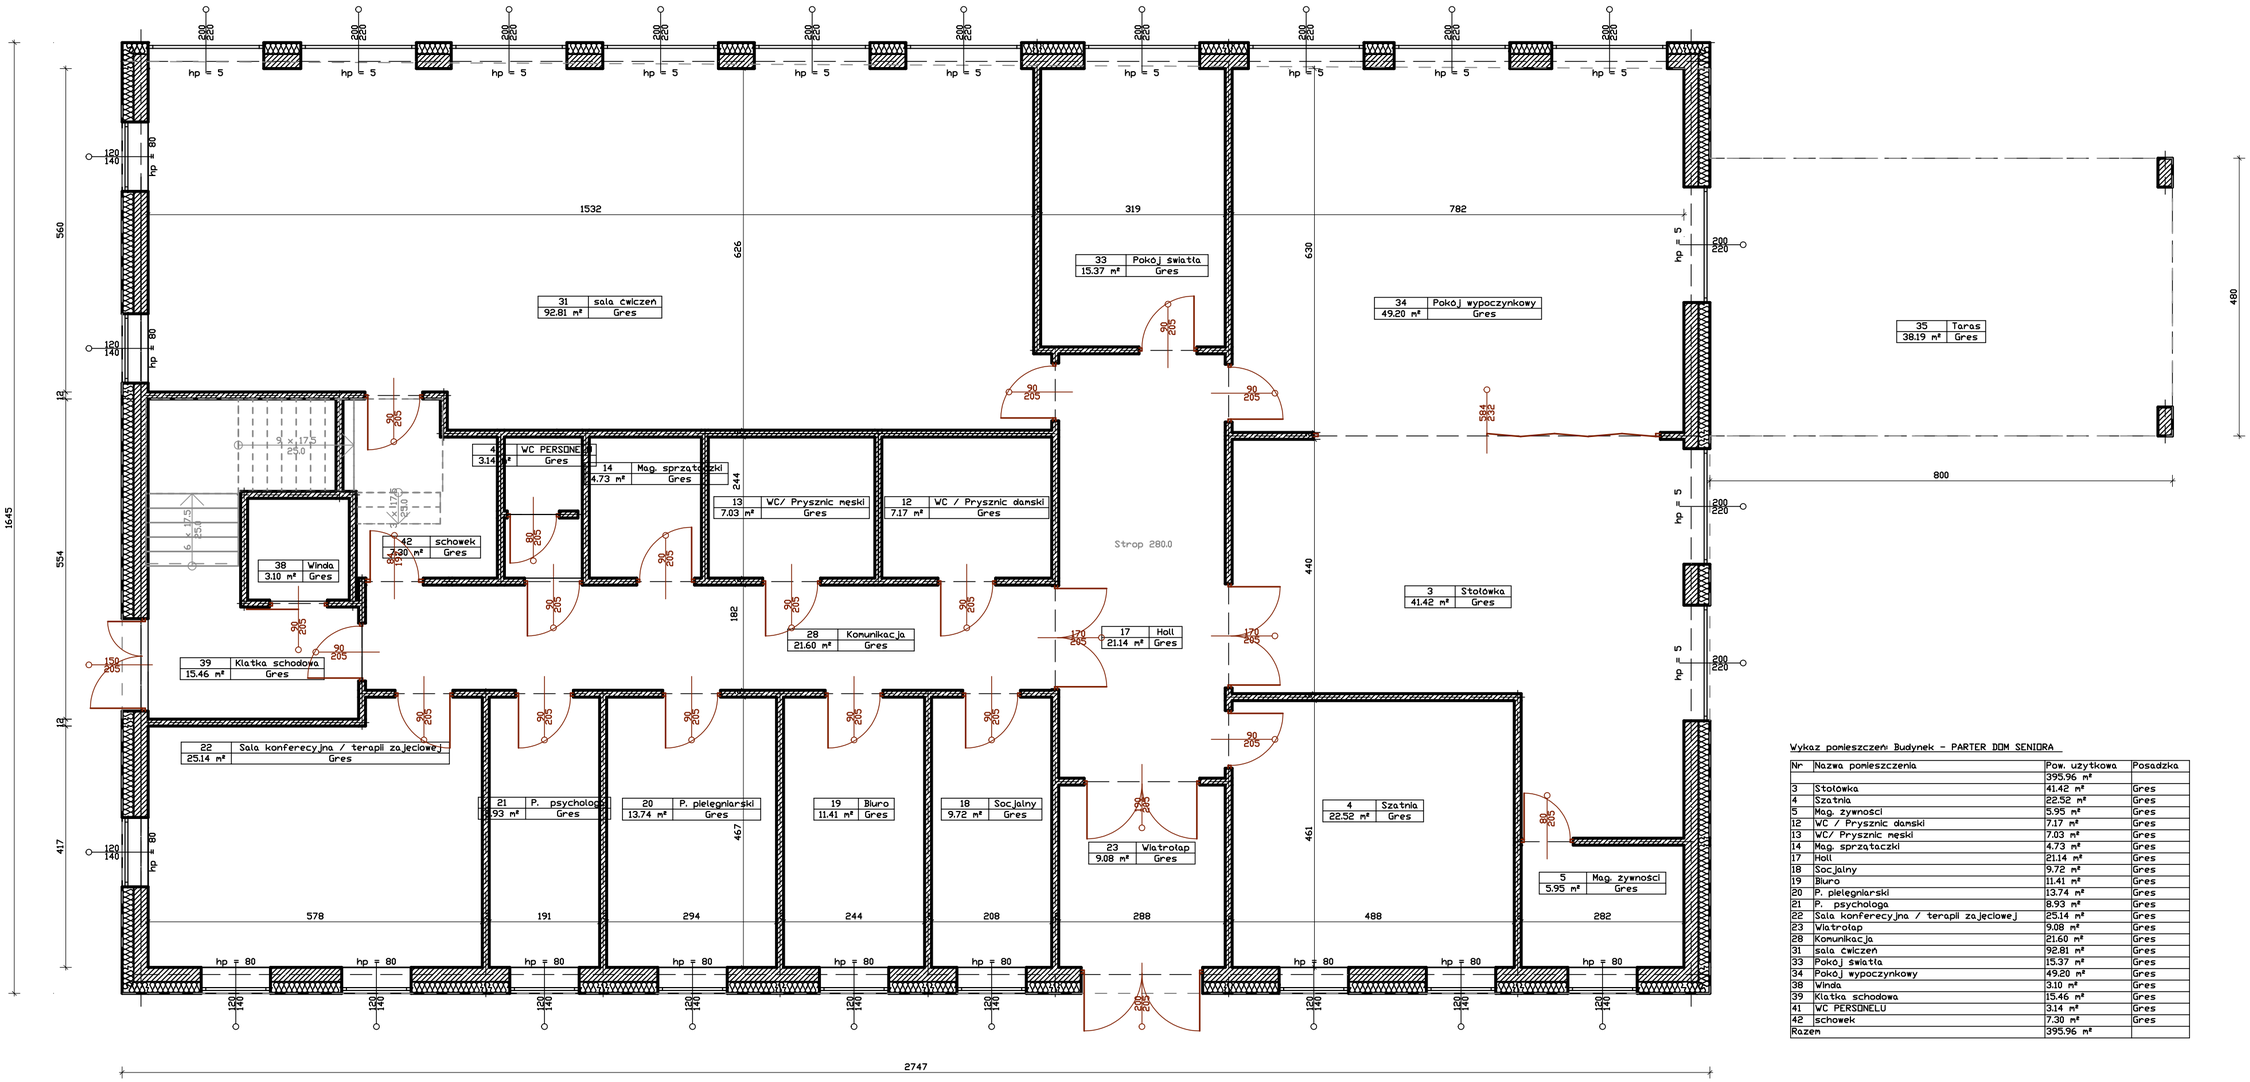

Wykaz pomieszczeń Budynek - PARTER DOM SENIORA

Nr	Nazwa pomieszczenia	Pow. użytkowa	Posadzka
		395.96 m²	
3	Stołówka	41.42 m²	Gres
4	Szatnia	22.52 m²	Gres
5	Mag. żywności	5.95 m²	Gres
12	WC / Prysznic damski	7.17 m²	Gres
13	WC/ Prysznic męski	7.03 m²	Gres
14	Mag. sprzątaczki	4.73 m²	Gres
17	Hall	21.14 m²	Gres
18	Socjalny	9.72 m²	Gres
19	Biuro	11.41 m²	Gres
20	P. pielęgniarski	13.74 m²	Gres
21	P. psychologa	8.93 m²	Gres
22	Sala konferecyjna / terapii zajęciowej	25.14 m²	Gres
23	Wiatrołap	9.08 m²	Gres
28	Komunikacja	21.60 m²	Gres
31	sala ćwiczeń	92.81 m²	Gres
33	Pokój swiatła	15.37 m²	Gres
34	Pokój wypoczynkowy	49.20 m²	Gres
38	Winda	3.10 m²	Gres
39	Klatka schodowa	15.46 m²	Gres
41	WC PERSONELU	3.14 m²	Gres
42	schowek	7.30 m²	Gres
Razem		395.96 m²	

KONCEPCJA BUDOWY GMINNEGO CENRUM USŁUG OPIEKUŃCZYCH

Projektant

Inwestor GMINA RUDZINIEC

Skala

Nazwa rysunku RZUT PARTERU - DOM SENIORA