


Załącznik NR 1

STUDNIA WODOMIERZOWA

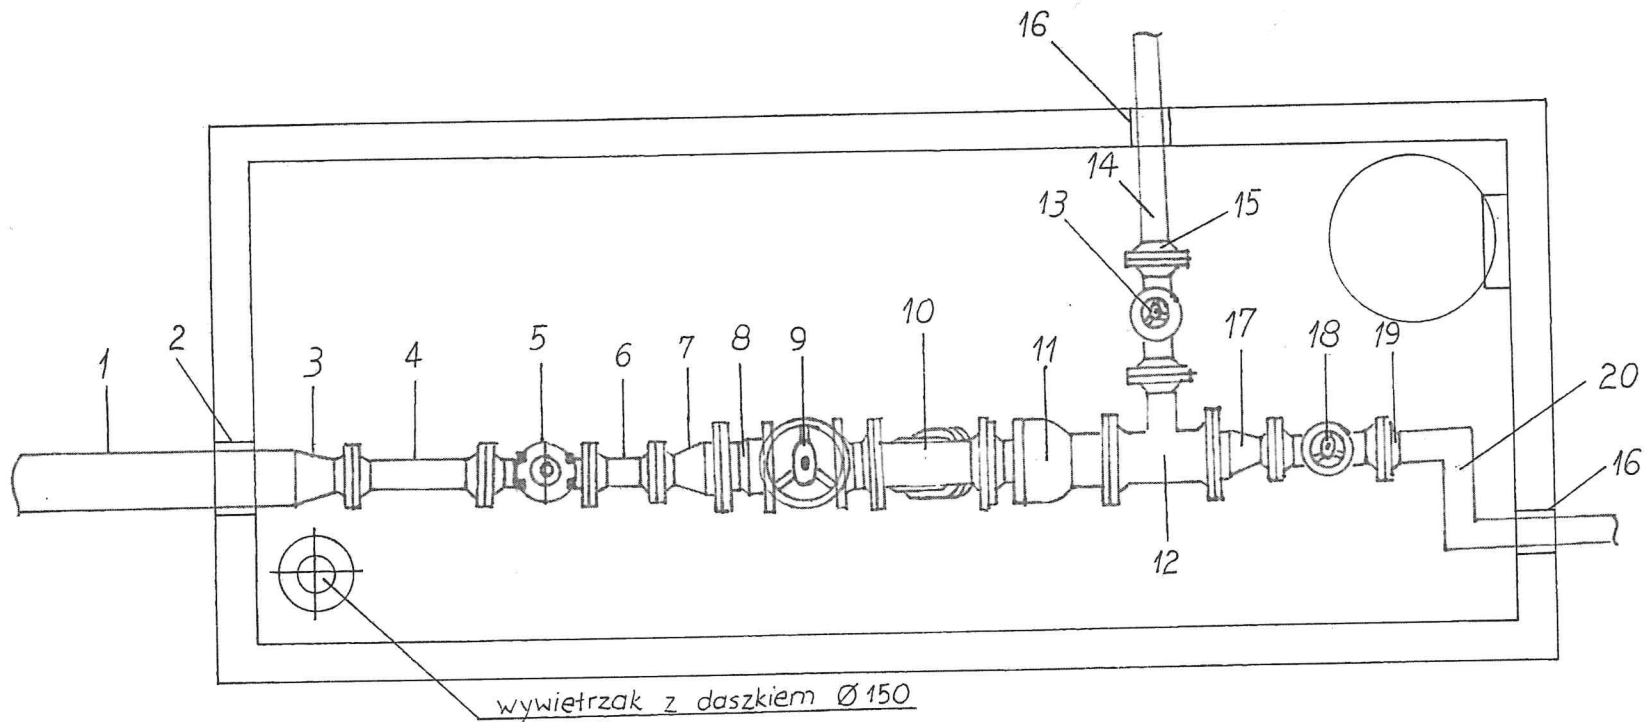

1. PE DN 160
2. Pierścien uszczelniający DN 80
3. Zwężka PE DN 150/80
4. Sztucer DN 80-400
5. Wodomierz DN 80
6. Sztucer DN 80-200
7. Zwężka kołnierzowa DN 150/180
8. Łącznik regulacyjny kołnierzowy DN 150
9. Zasuwa DN 150
10. Filtr siatkowy DN 150
11. Zawór antystażeniowy typu EA DN 150
12. Trojak DN 150/100
13. Zasuwa DN 100
14. Rura PE DN 100
15. Kołnierz do rur PE DN 100
16. Pierścien uszczelniający DN 100
17. Zwężka kołnierzowa DN 150/100
18. Zasuwa DN 100
19. Kołnierz do rur PE DN 100
20. Rura DN 100