


PLAN

OZNAKOWANIA PROJEKTOWANEGO

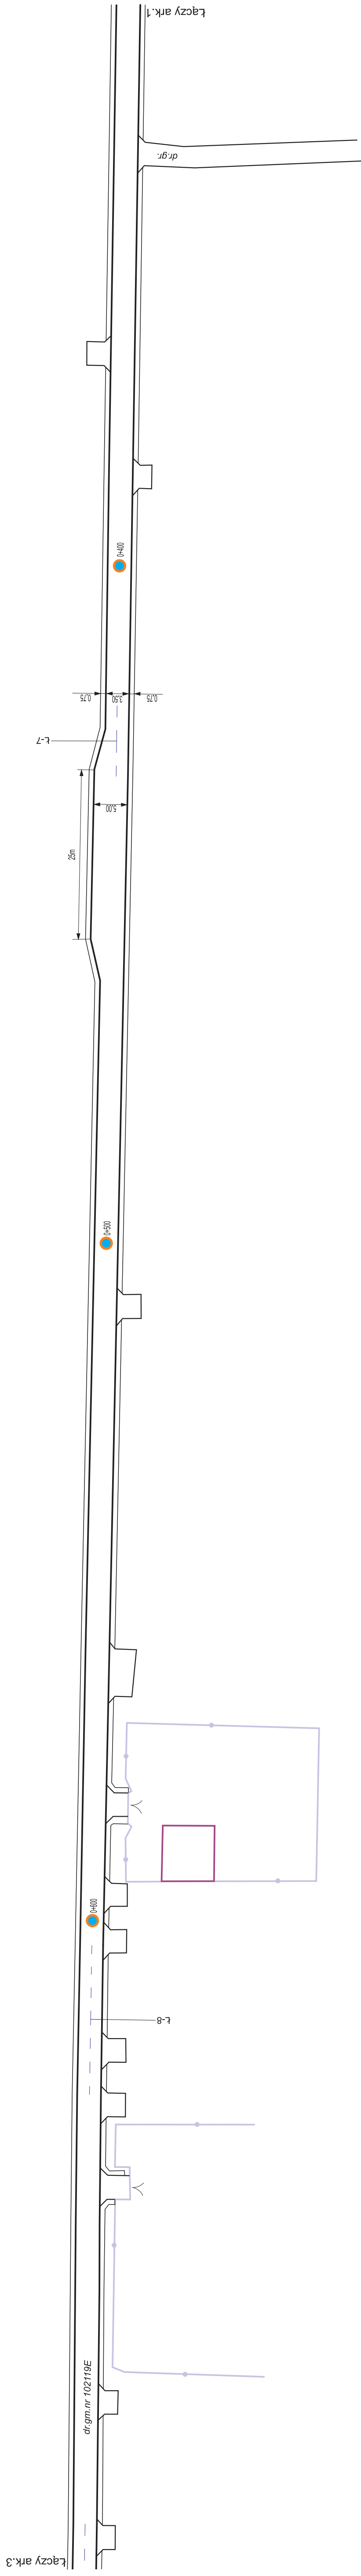

40

Oznakowanie pionowe istniejące

40

Projektowane oznakowanie pionowe

NR RYS. 2	PROJEKT ORGANIZACJI RUCHU DROGOWEGO			
OBIEKT	PROJEKTANT	WITOLD WIECHNO	PODPIS	
			skala	data
		dr.gm.nr 102119E m.Wola Nowska	1:500	luty 2022r