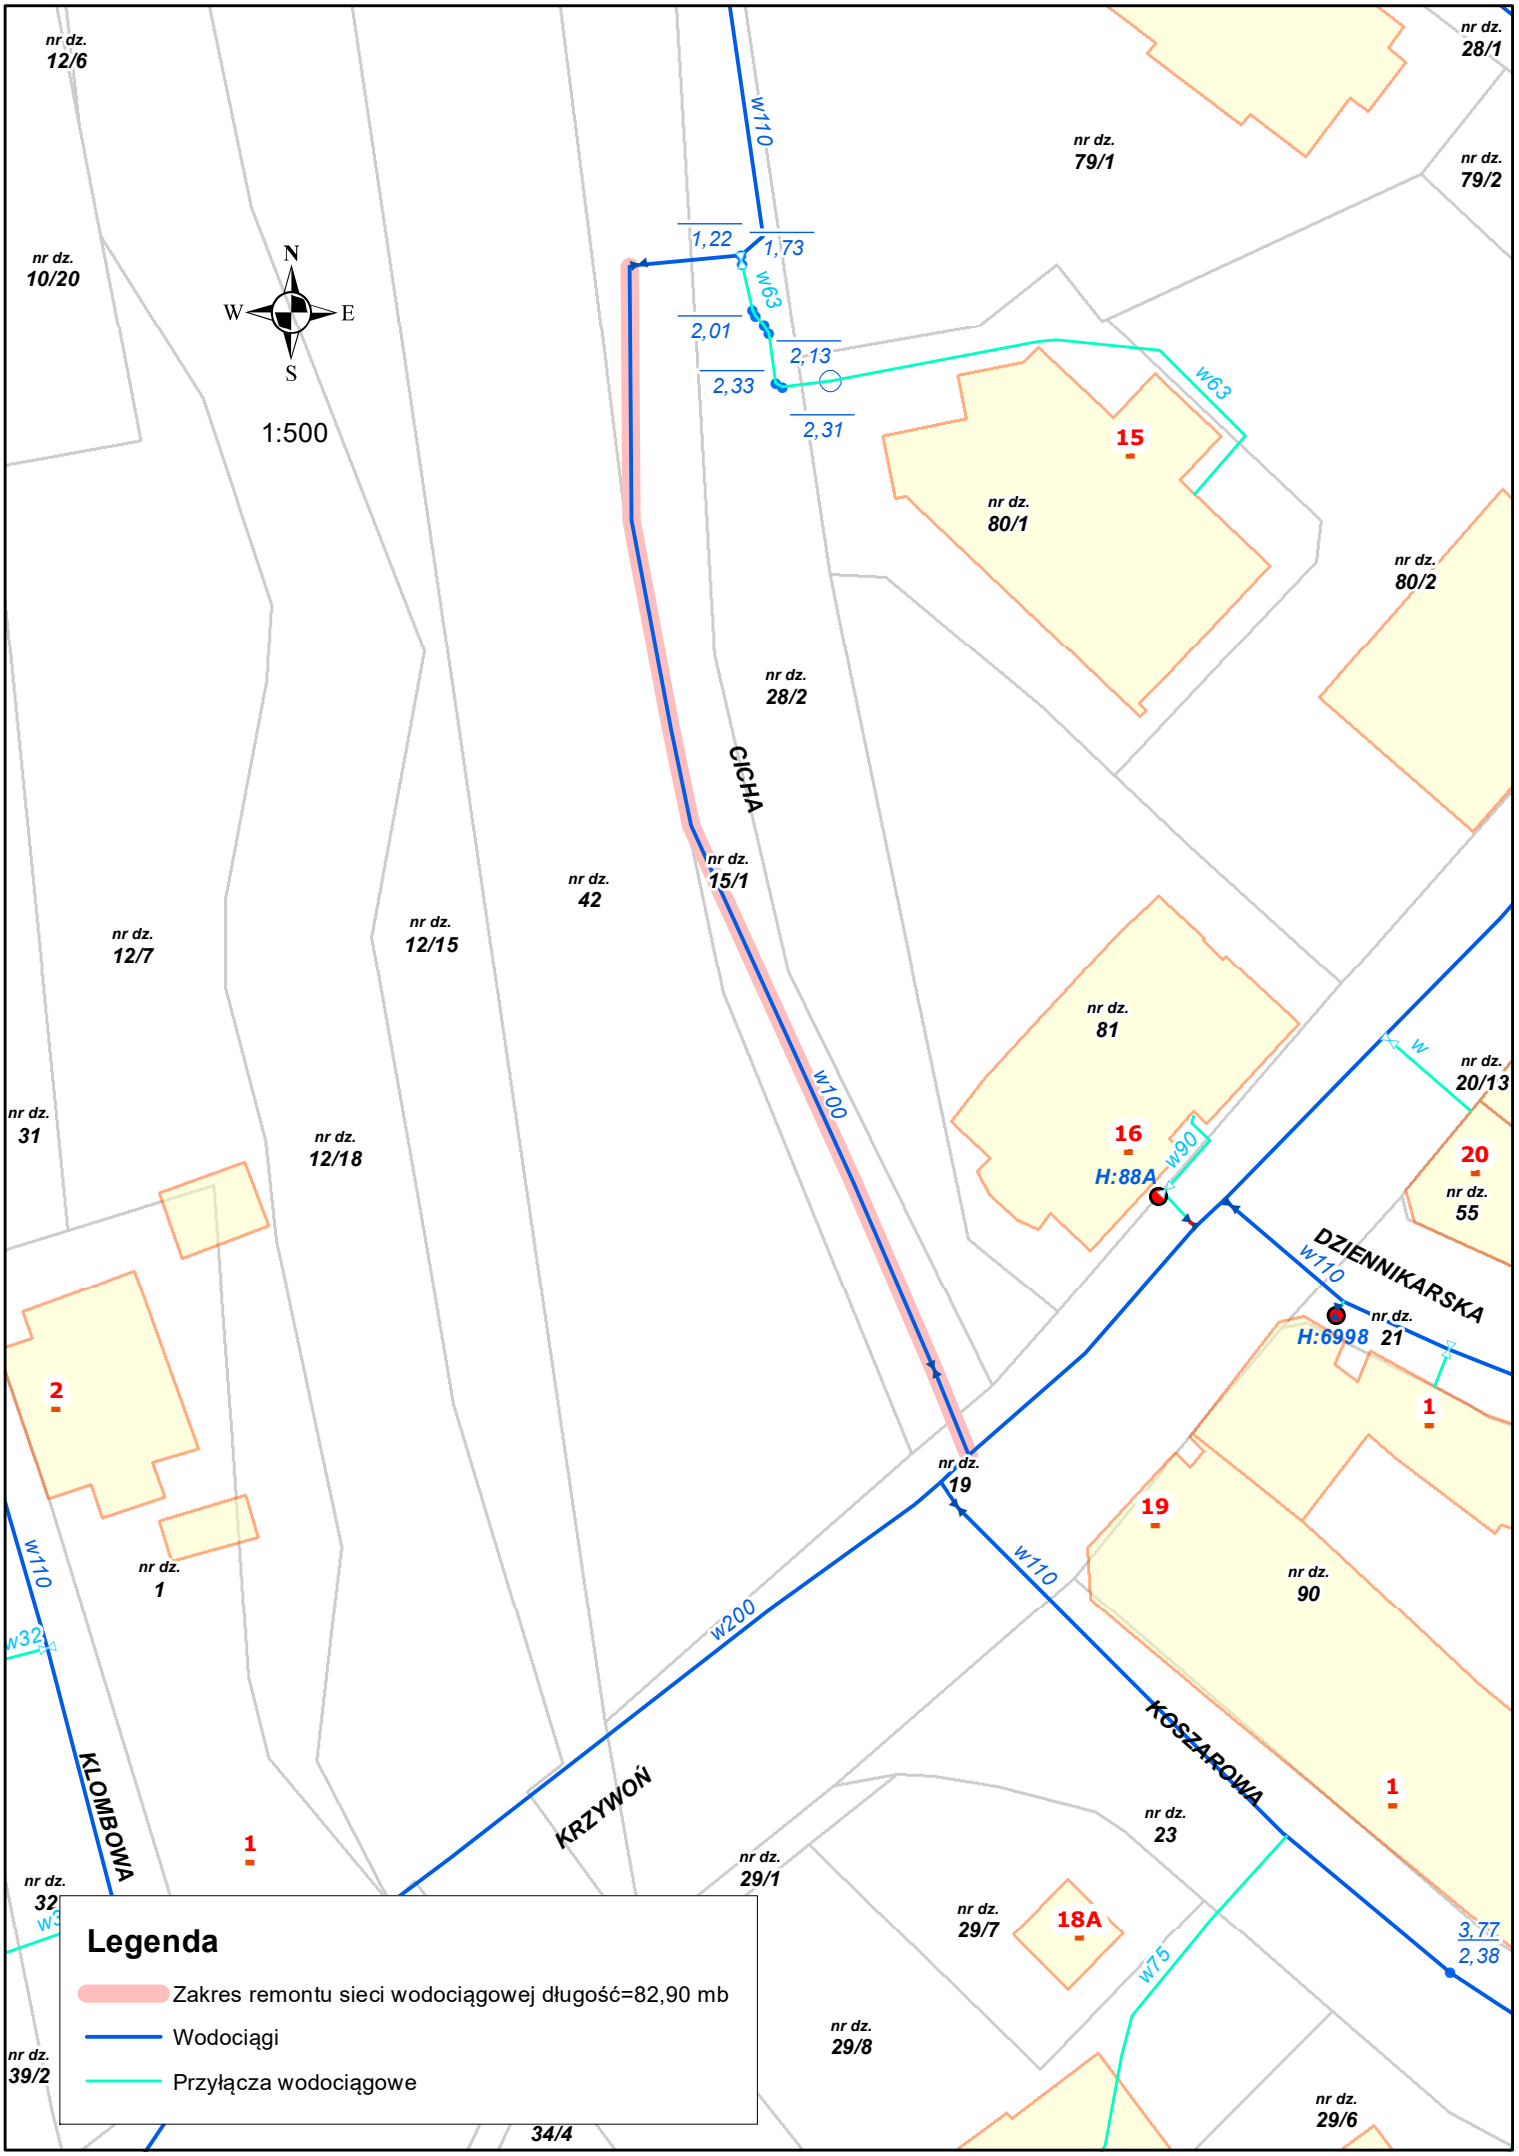
nr dz. 12/6
nr dz. 10/20
nr dz. 28/1
nr dz. 79/1
nr dz. 79/2
N
W
E
S
1:500
w110
1,22
1,73
w63
2,01
2,13
2,33
2,31
w63
15
nr dz. 80/1
nr dz. 80/2
nr dz. 28/2
CICHA
nr dz. 15/1
nr dz. 42
nr dz. 12/7
nr dz. 12/15
nr dz. 81
w100
nr dz. 31
nr dz. 12/18
16
H:88A
w90
w
nr dz. 20/13
20
nr dz. 55
DZIENNIKARSKA
w110
nr dz. 21
H:6998
2
1
nr dz. 19
19
w110
w110
nr dz. 90
w200
w32
KLOMBOWA
KRZYWOŃ
KOSZAROWA
1
nr dz. 1
nr dz. 32
nr dz. 29/1
nr dz. 23
1
nr dz. 29/7
18A
3,77
2,38
w75
nr dz. 29/8
nr dz. 39/2
nr dz. 29/6
34/4
Legenda
Zakres remontu sieci wodociągowej długość=82,90 mb
Wodociągi
Przyłącza wodociągowe