




Przekroj wylotu

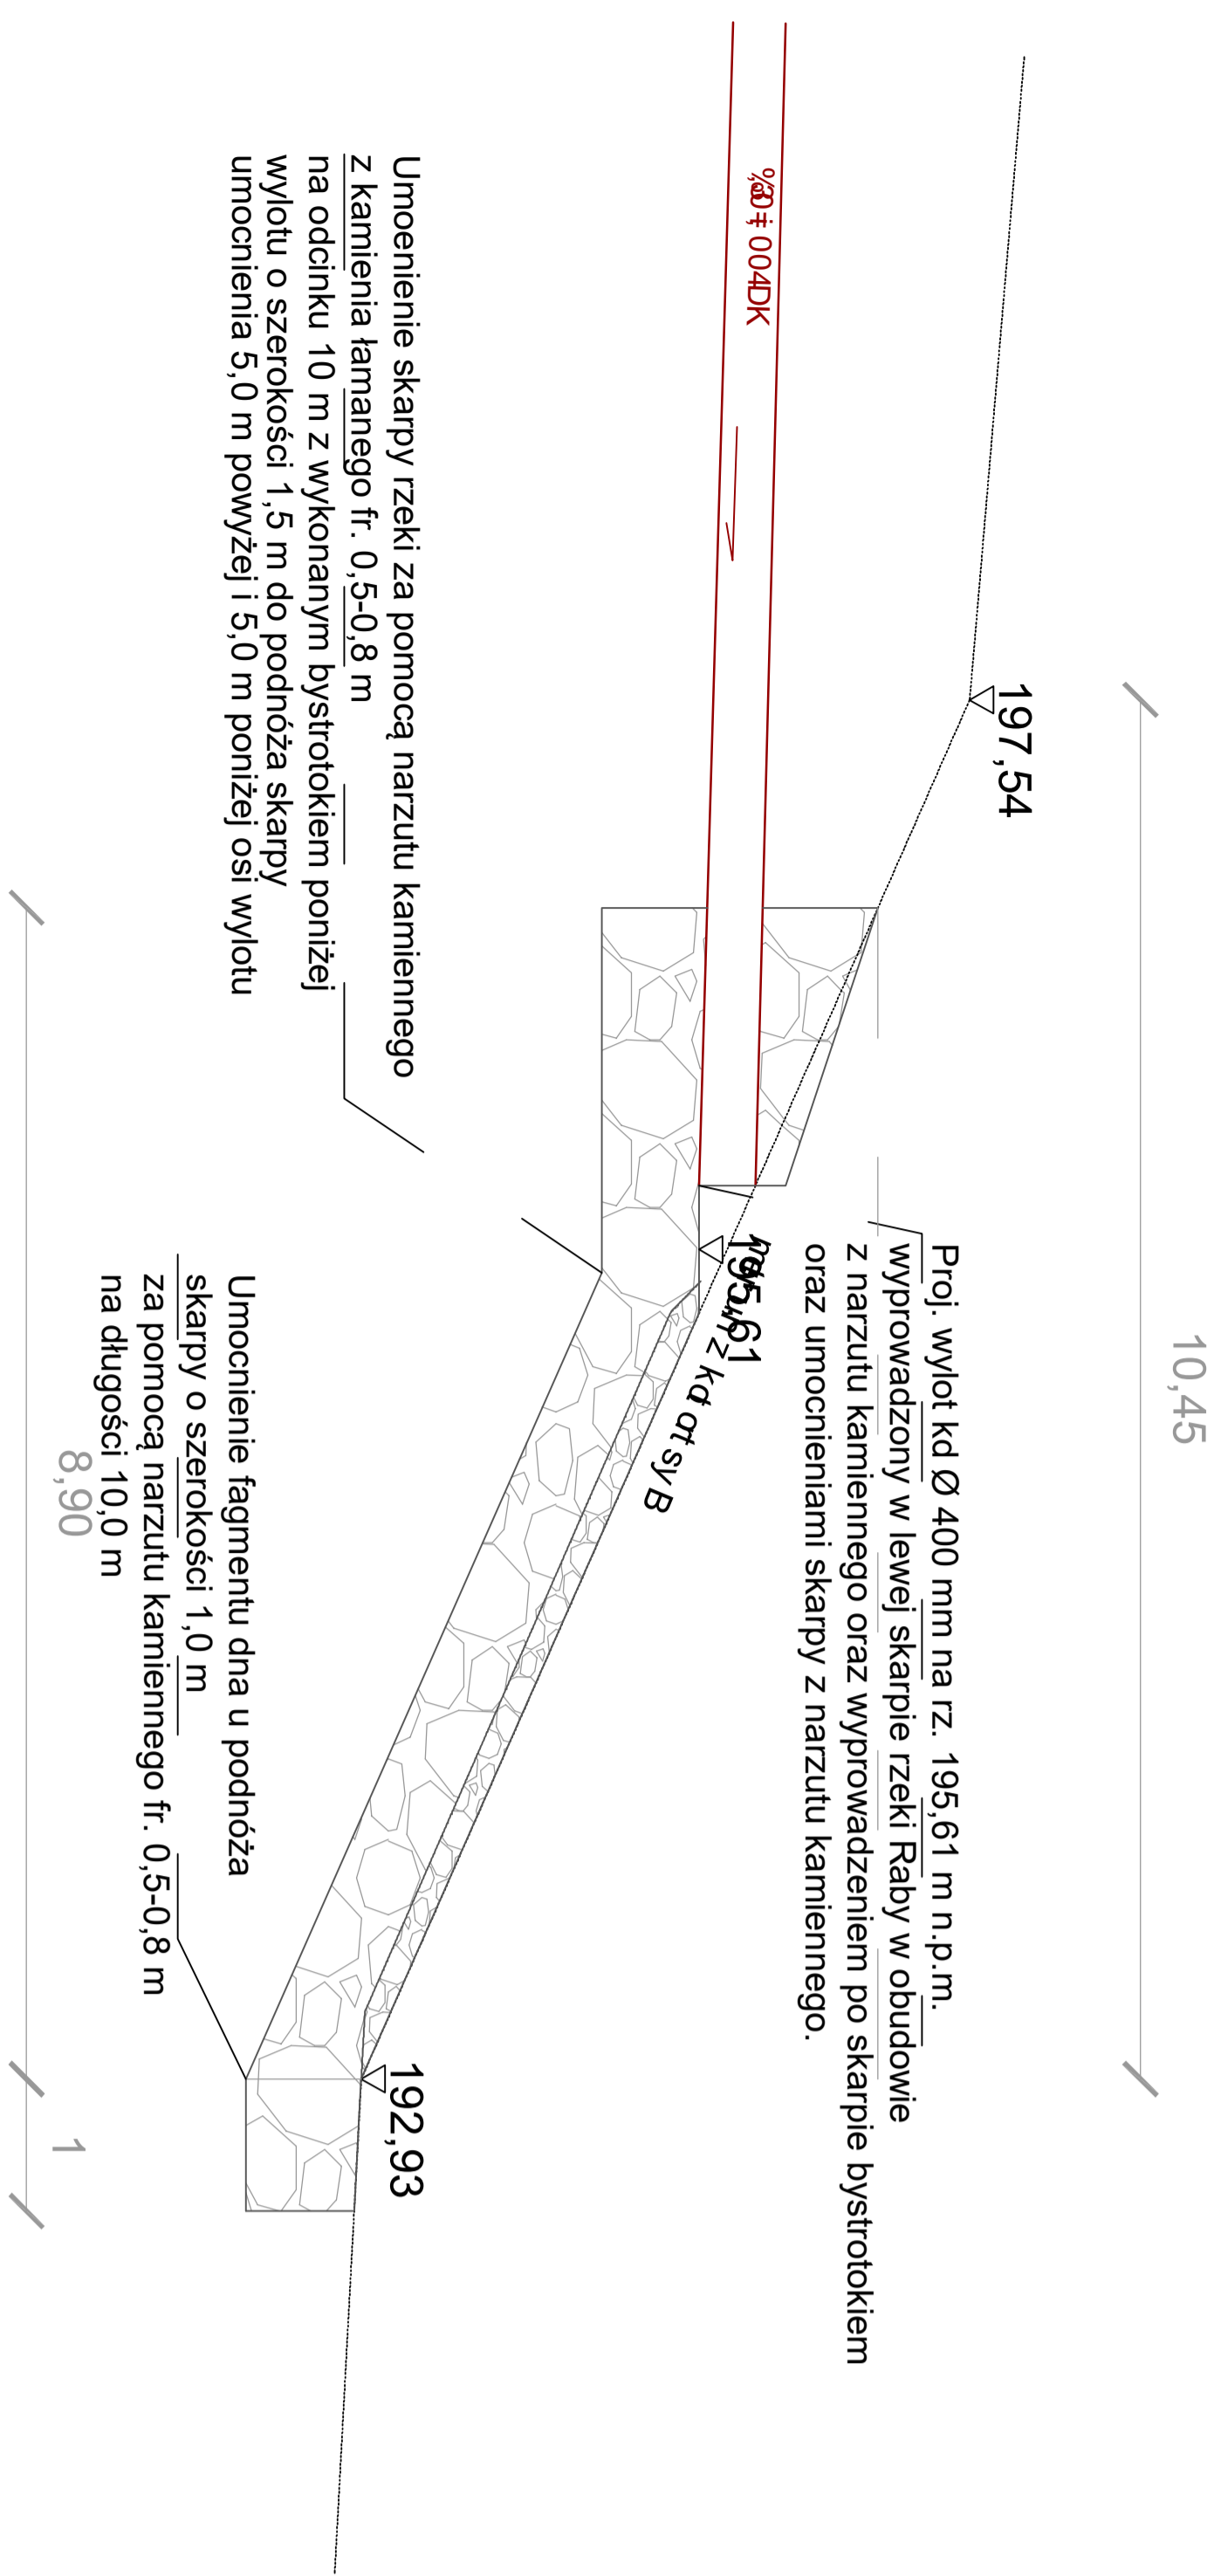

Widok frontu

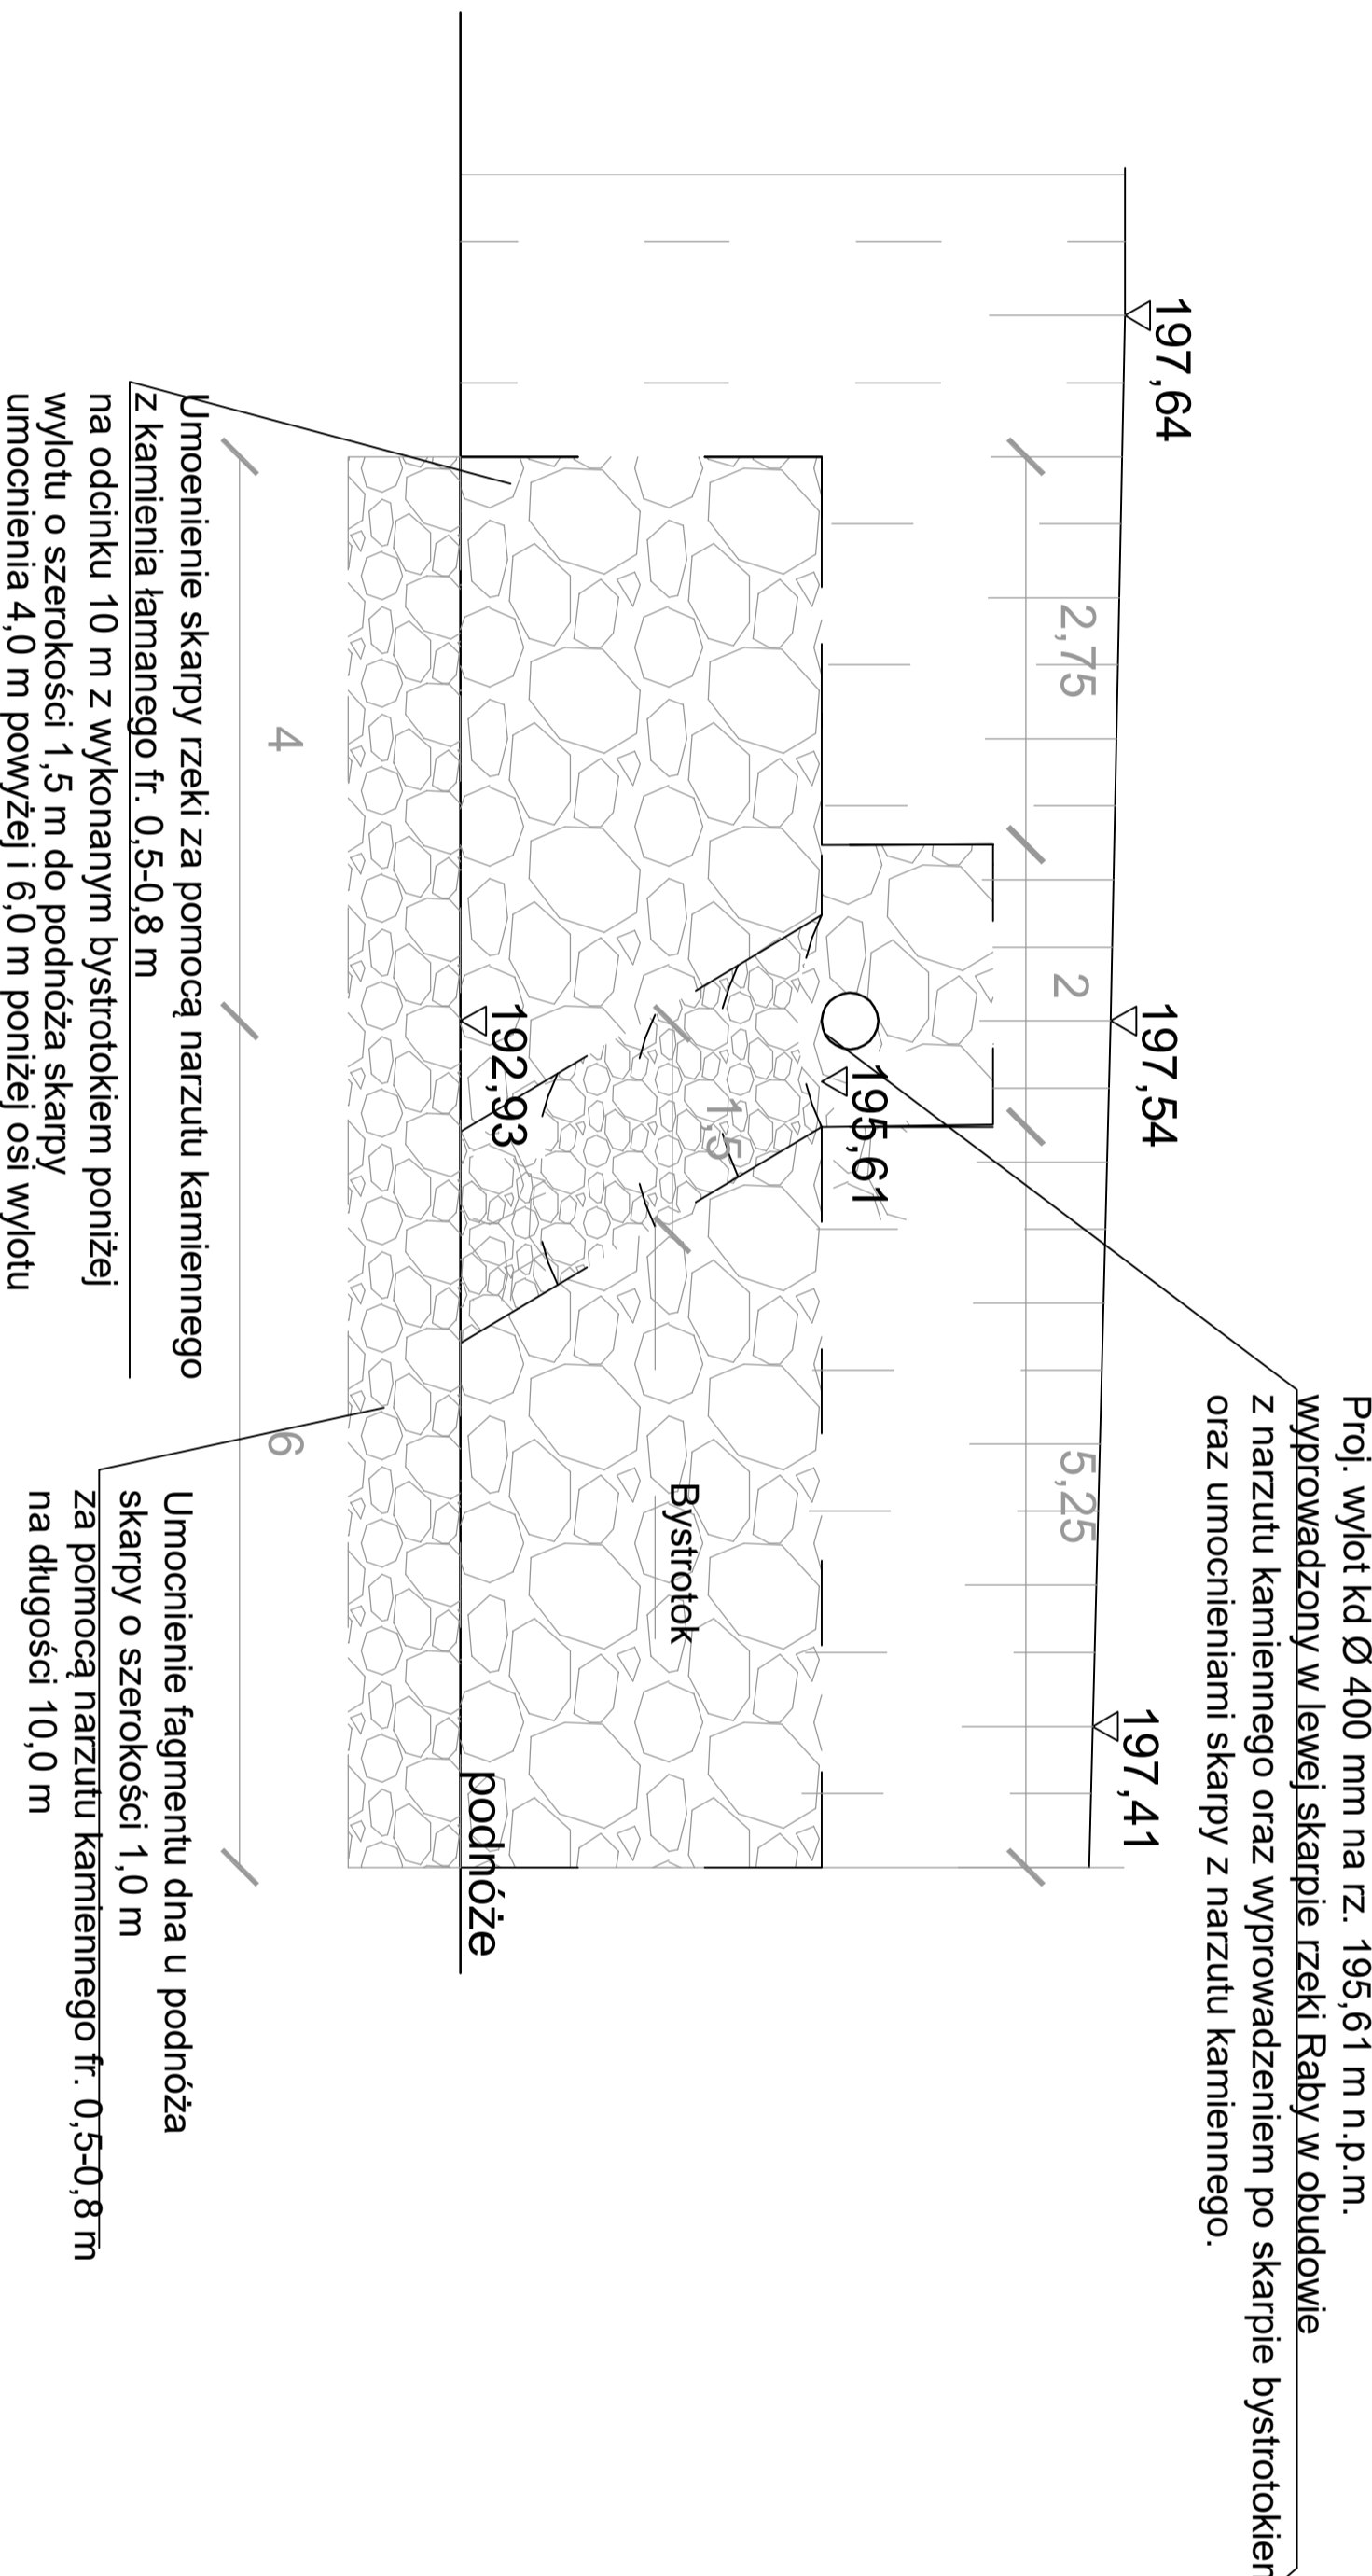

Rzut

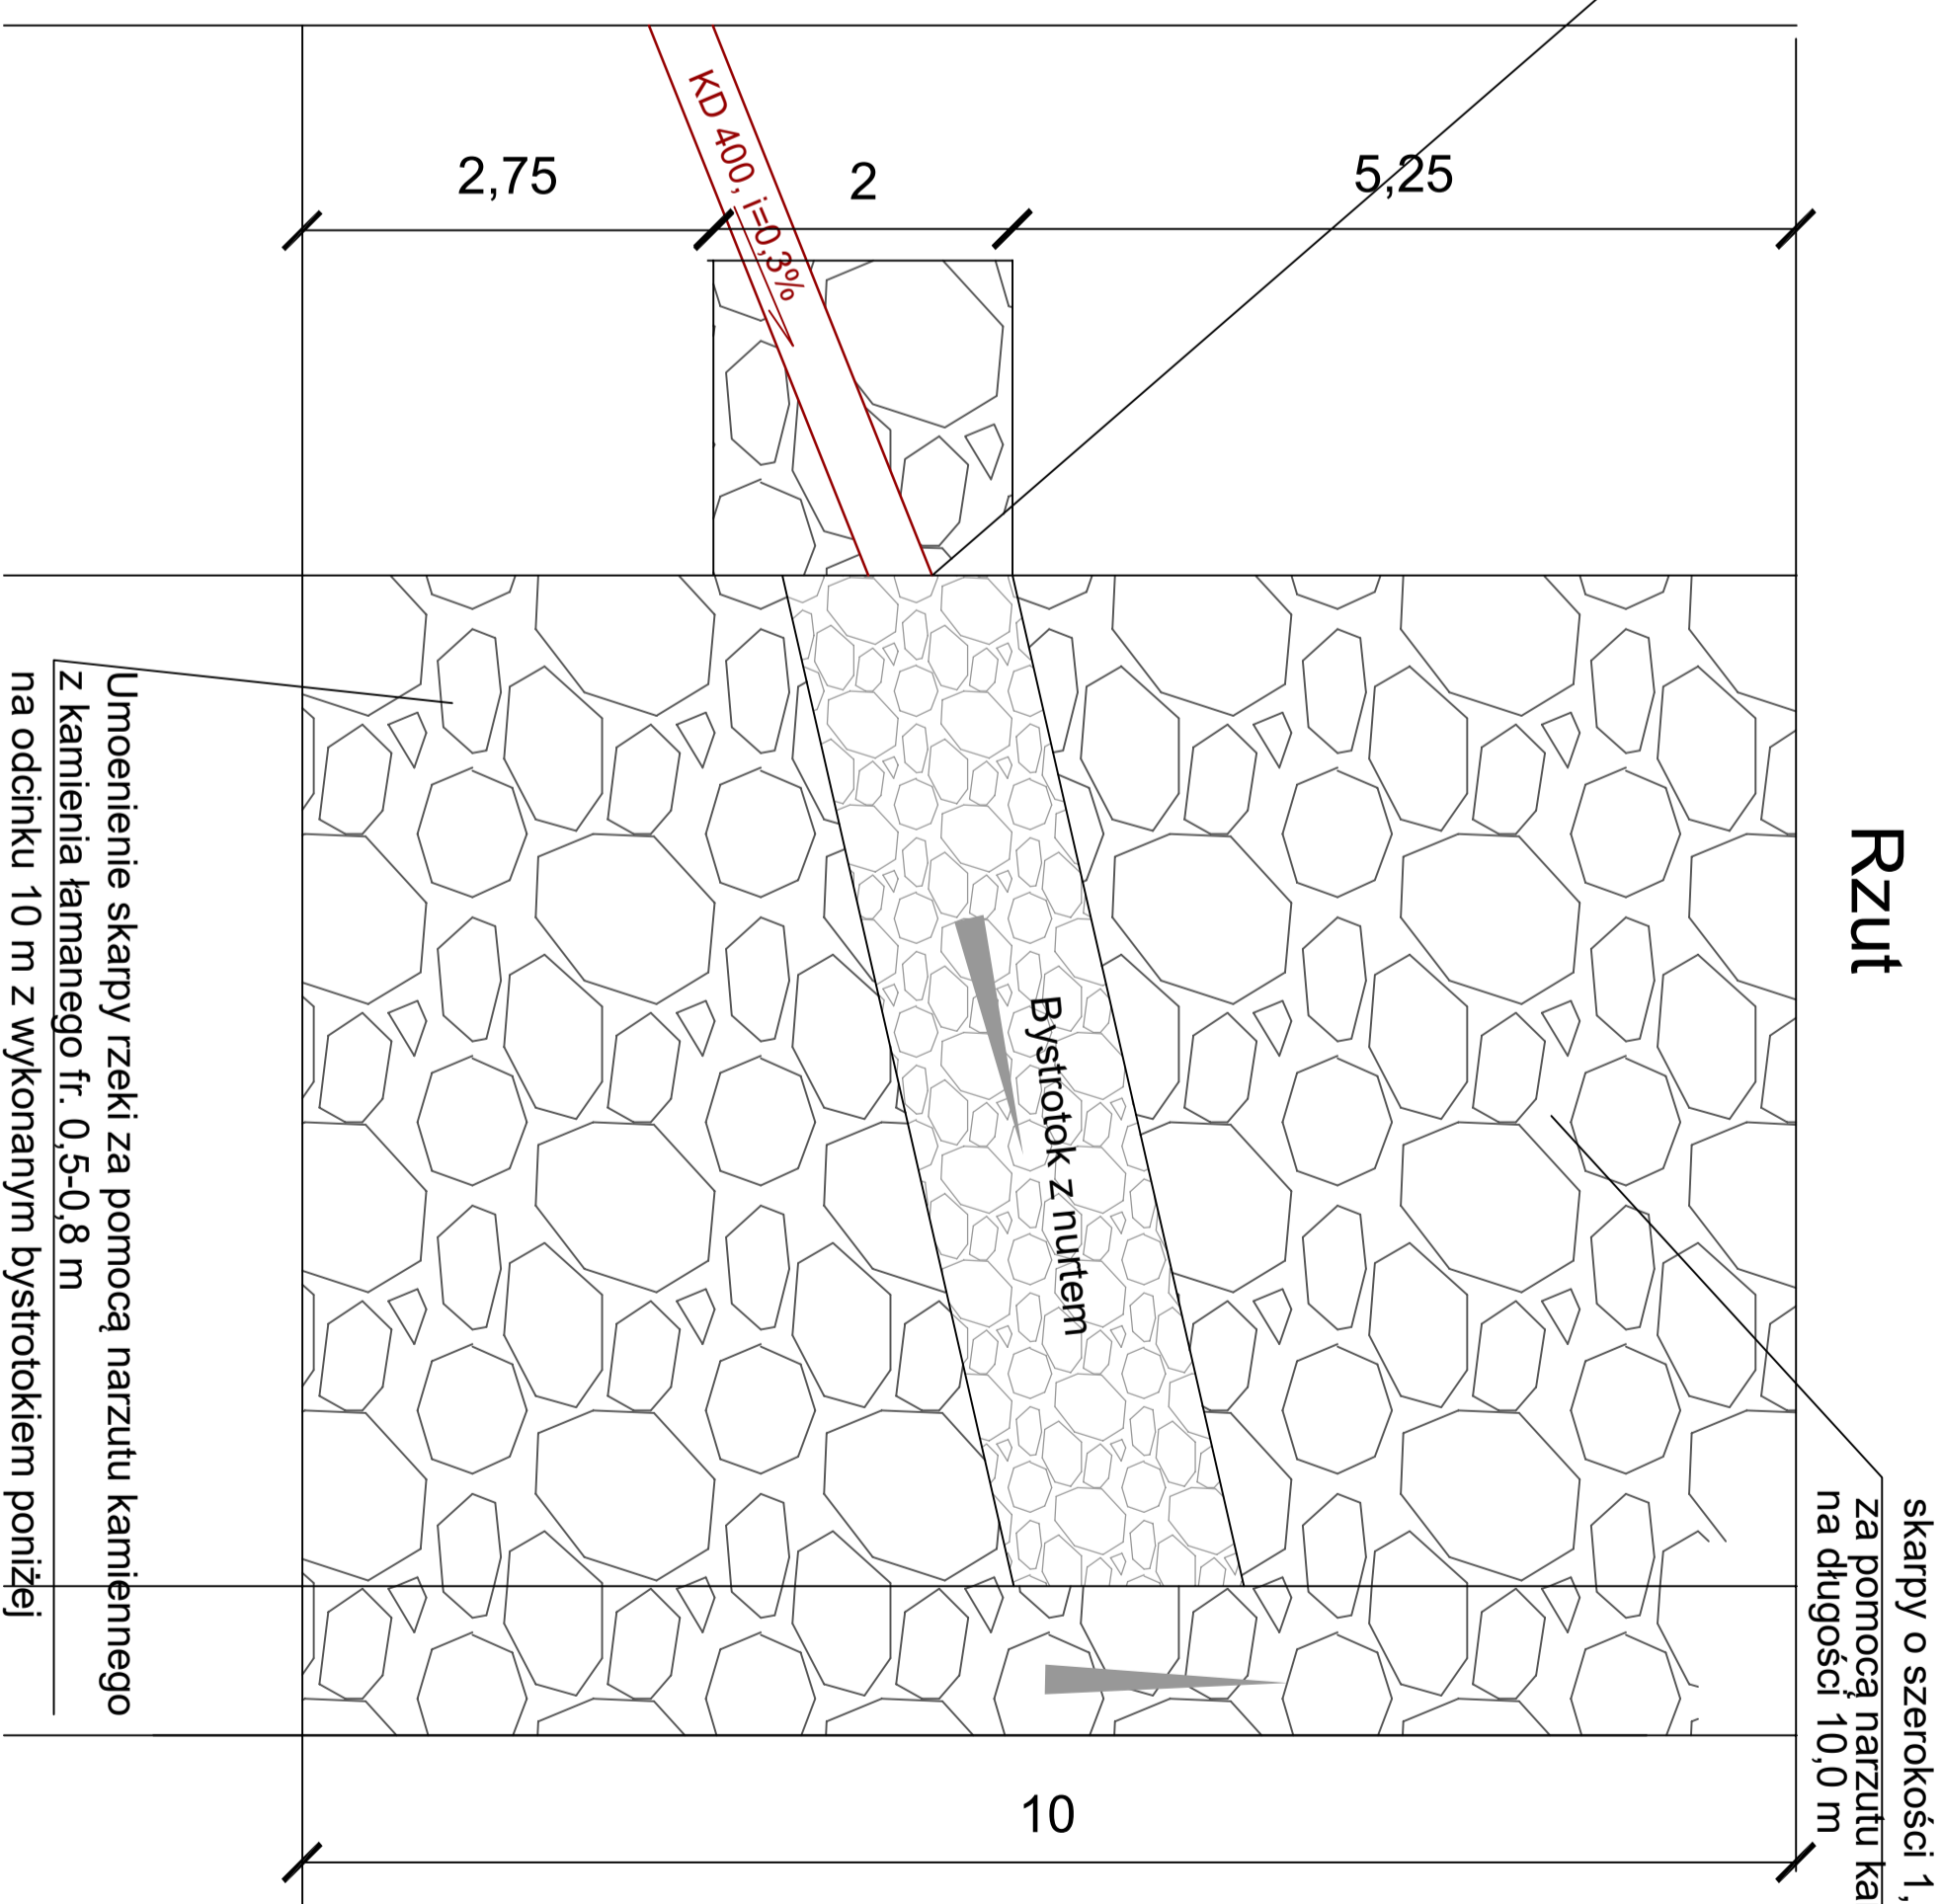

TEMAT:	BUDOWA SIĘCI KANALIZACJI DESzczOWEJ I A. TERENIE DZ. NR 1000, 1028, 1028/2, 1027, 820/5 I 115/19 W MIEJSCOWOŚCI STANISŁAWCZ, WRAZ Z WYLOTEM KANALIZACYJNYM DO ZBIENI RABA.
INWESTOR:	GMINA BOCHENIA, UL. KAZIMIERZA WIELKIEGO 26, 32-700 BOCHENIA
LOKALIZACJA:	DZ. NR 1000, 1028, 1028/2, 1027, 820/5, 115/19 obr. Staniewice, gm. Bochenia
TYTUŁ:	PRZEBUDOWA WYŁOTU
STADIUM:	PROJEKT TECHNICZNY
OPRACOWAŁ:	mgr inż. Ksawery Ruc
PROJEKTOWAŁ:	mgr inż. Marcin Gład
OPRACOWAŁ:	mgr inż. Jacek Miśk
SPRAWdził:	mgr inż. Jacek Miśk
DATA:	XI. 2021