


- proj. linie kablowe ziemne nN oświetlenia przejść dla pieszych
- proj. rury osłonowe karbowane DVR50
- istniej. słupy sieci oświetleniowej kablowej nN
- proj. słupy oświetlenia przejść dla pieszych $H=6m$ z wysięgnikiem $L=0,85m$ z wbudowanymi oprawami asymetrycznymi LED
- nr proj. słupa ośw. przejścia dla pieszych
- oznaczenia istniejących słupów oświetleniowych
- nr przejść dla pieszych
- nr działek przez które przebiega inwestycja
- istniej. oznakowanie poziome przejścia dla pieszych
- zakres opracowania


1. W pobliżu istniejącego uzbrojenia terenu wykopy poprzedzić przepokopem kontrolnym, a prace prowadzić ręcznie pod nadzorem
2. Przestrzegać zaleceń podanych w uzgodnieniach branżowych i uzgodnieniach z właścicielami posesji przez które przechodzi inwestycja
3. W przypadku stwierdzenia uzbrojenia nie wykazanego na mapach przerwać prace i uzgodnić kolizję z właściwymi służbami technicznymi.
4. Na całej długości kabli sieci oświetleniowej prowadzić w rurach osłonowych karbowanych DVR-50 a w miejscach wskazanych na planie dodatkowo w rurach sztywnych A... lub RHDPE...

mesa siku telekom LM

URZĄD MIASTA
JASTRZĘBIE-ZDRÓJ
Al. Józefa Piłsudskiego 60
44-335 Jastrzębie-Zdrój
- 6 -

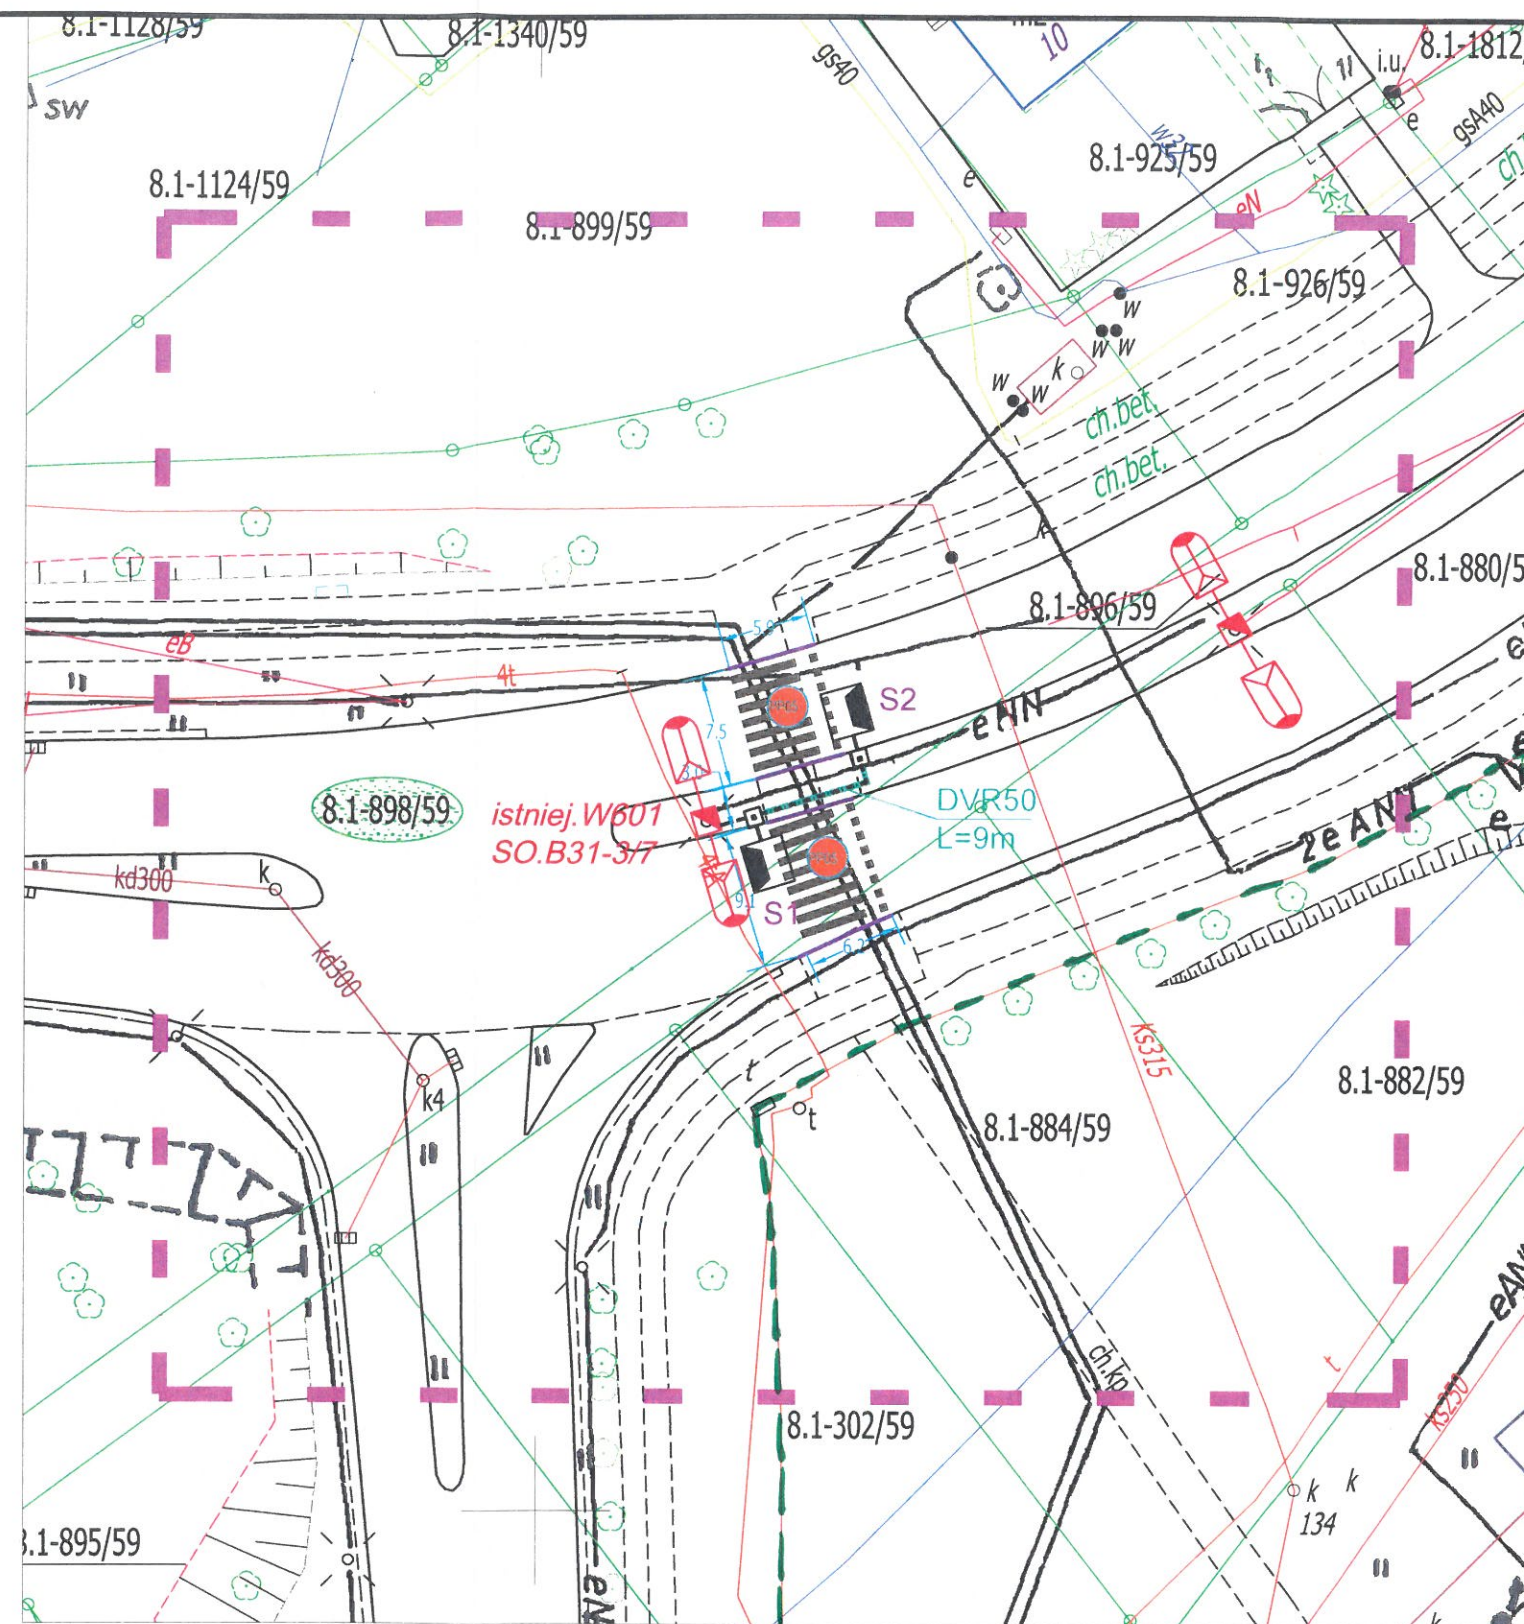

Województwo: śląskie
Powiat: m. Jastrzębie-Zdrój
Jednostka ewidencyjna: 246701_1 M. Jastrzębie-Zdrój
Obręb: 246701_1.0008 Jastrzębie Zdrój
Działka: 898/59
Sekcja mapy: 6.122.26.01

FIRMA PROJEKTOWO - WYKONAWCZA		SKALA	DATA	NR RYS.
 44-341 Gołkowice, ul. Leśna 37 tel./fax (032) 473-05-63, kom. 513-184-946 do 7 biuro@instal-projekt.net.pl www.instal-projekt.net.pl				
OBJEKT		NUMER PROJEKTU	PROJEKTOWANIE	
SIEĆ ELEKTROENERGETYCZNĄ nN do 1kV			UPRAWNIENIA BUDOWLANE	
NAZWA PROJEKTU		2021/ 15/05	nr ewid. SLK/0940/PWOE/05	
Projekt budowlano-wykonawczy doświetlenia przejścia dla pieszych Al. Jana Pawła II w pobliżu ul. Jagiełły w Jastrzębiu-Zdroju			nr upr. SLK/0940/PWOE/05	
RYSUNEK		Mapa zasadnicza		
INWESTOR	Urząd Miasta Jastrzębie-Zdrój, 44-335 Jastrzębie Zdrój, Al. Piłsudskiego 60		FORMAT PAPIERU	
LOKALIZACJA	Jastrzębie-Zdrój, skrzyżowanie Al. Jana Pawła II i ul. Władysława Jagiełły		A3 (297x420)	