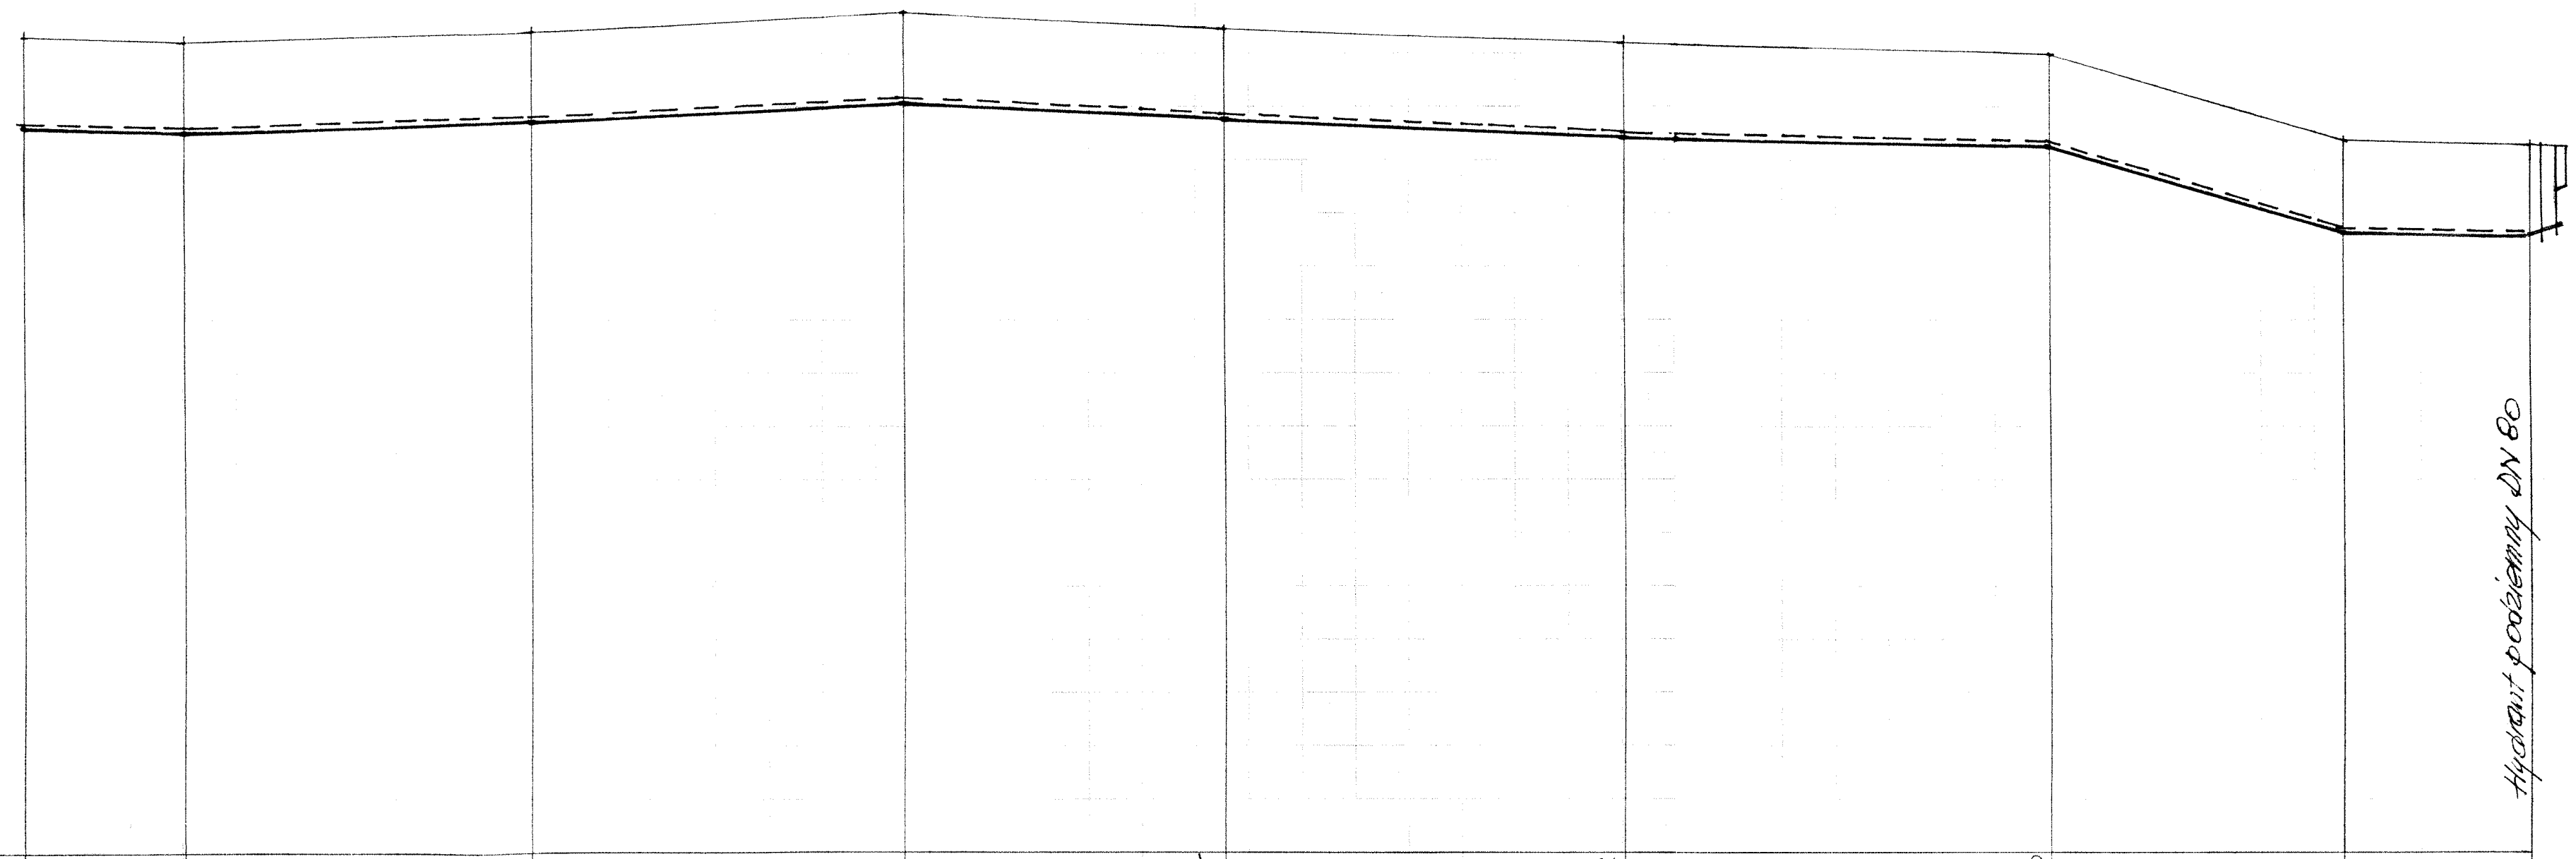

Rzędne terenu istniej	1003	1002	1004	1008	1005	1002	1000	994	993
Rzędne dna rurociąg.	996	995	997	991	998	995	993	987	986
Głębokości	1,70	1,70	1,70	1,70	1,70	1,70	1,70	1,70	1,70
Materiał, średnice długości	PE 100 SDR 17 PN 10 - ϕ 110 x 6,6								479,0
Odległości	885	915	980	1050	1110	1185	1265	1320	1335
Oznaczenia	A								Hp2

Projektował	mgr inż. Witold Małafiejski upr. nr 2454/Gd/86		Biuro Realizacji Inwestycji „INŻYNIER" Tczew
Sprawdził	mgr inż. Zbigniew Partyka upr. nr POM/0160/PWOS/06		
Tytuł projektu: Adres:	Budowa sieci wodociągowej SMOLNIKI	Skala	1:100/1000
Branża:	Sanitarna	Stadium	PB
Nazwa rysunku:	Profil podłużny sieci wodociągowej A - Hp2	Nr rysunku	2