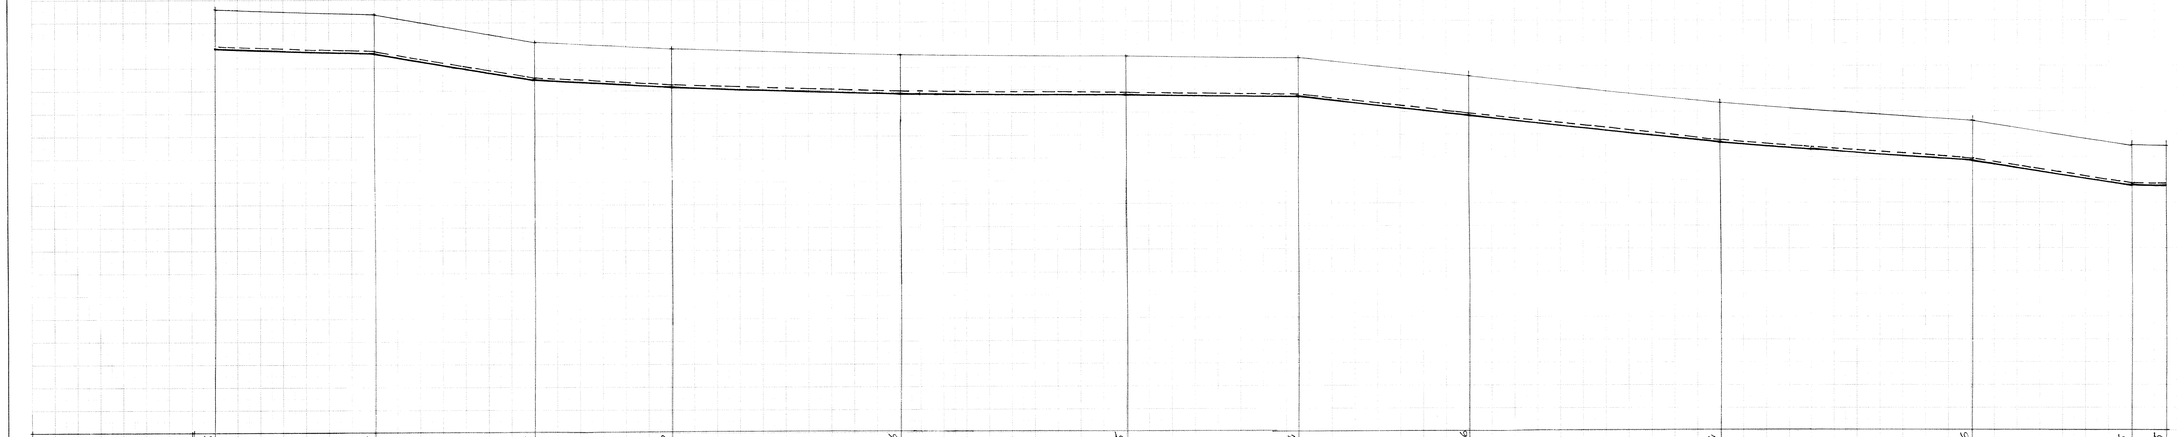

Projektował	mgr inż. Witold Malafiejski upr. nr 2454/Gd/86		Biuro Realizacji Inwestycji „INŻYNIER" Tczew
Sprawdził	mgr inż. Zbigniew Partyka upr. nr POM/0160/PWOS/06		
Tytuł projektu: Adres:	Budowa sieci wodociągowej SMOLNIKI	Skala	1:100/1000
Branża:	Sanitarna	Stadium	PB
Nazwa rysunku:	Profil podłużny sieci wodociągowej B - W2	Nr rysunku	4