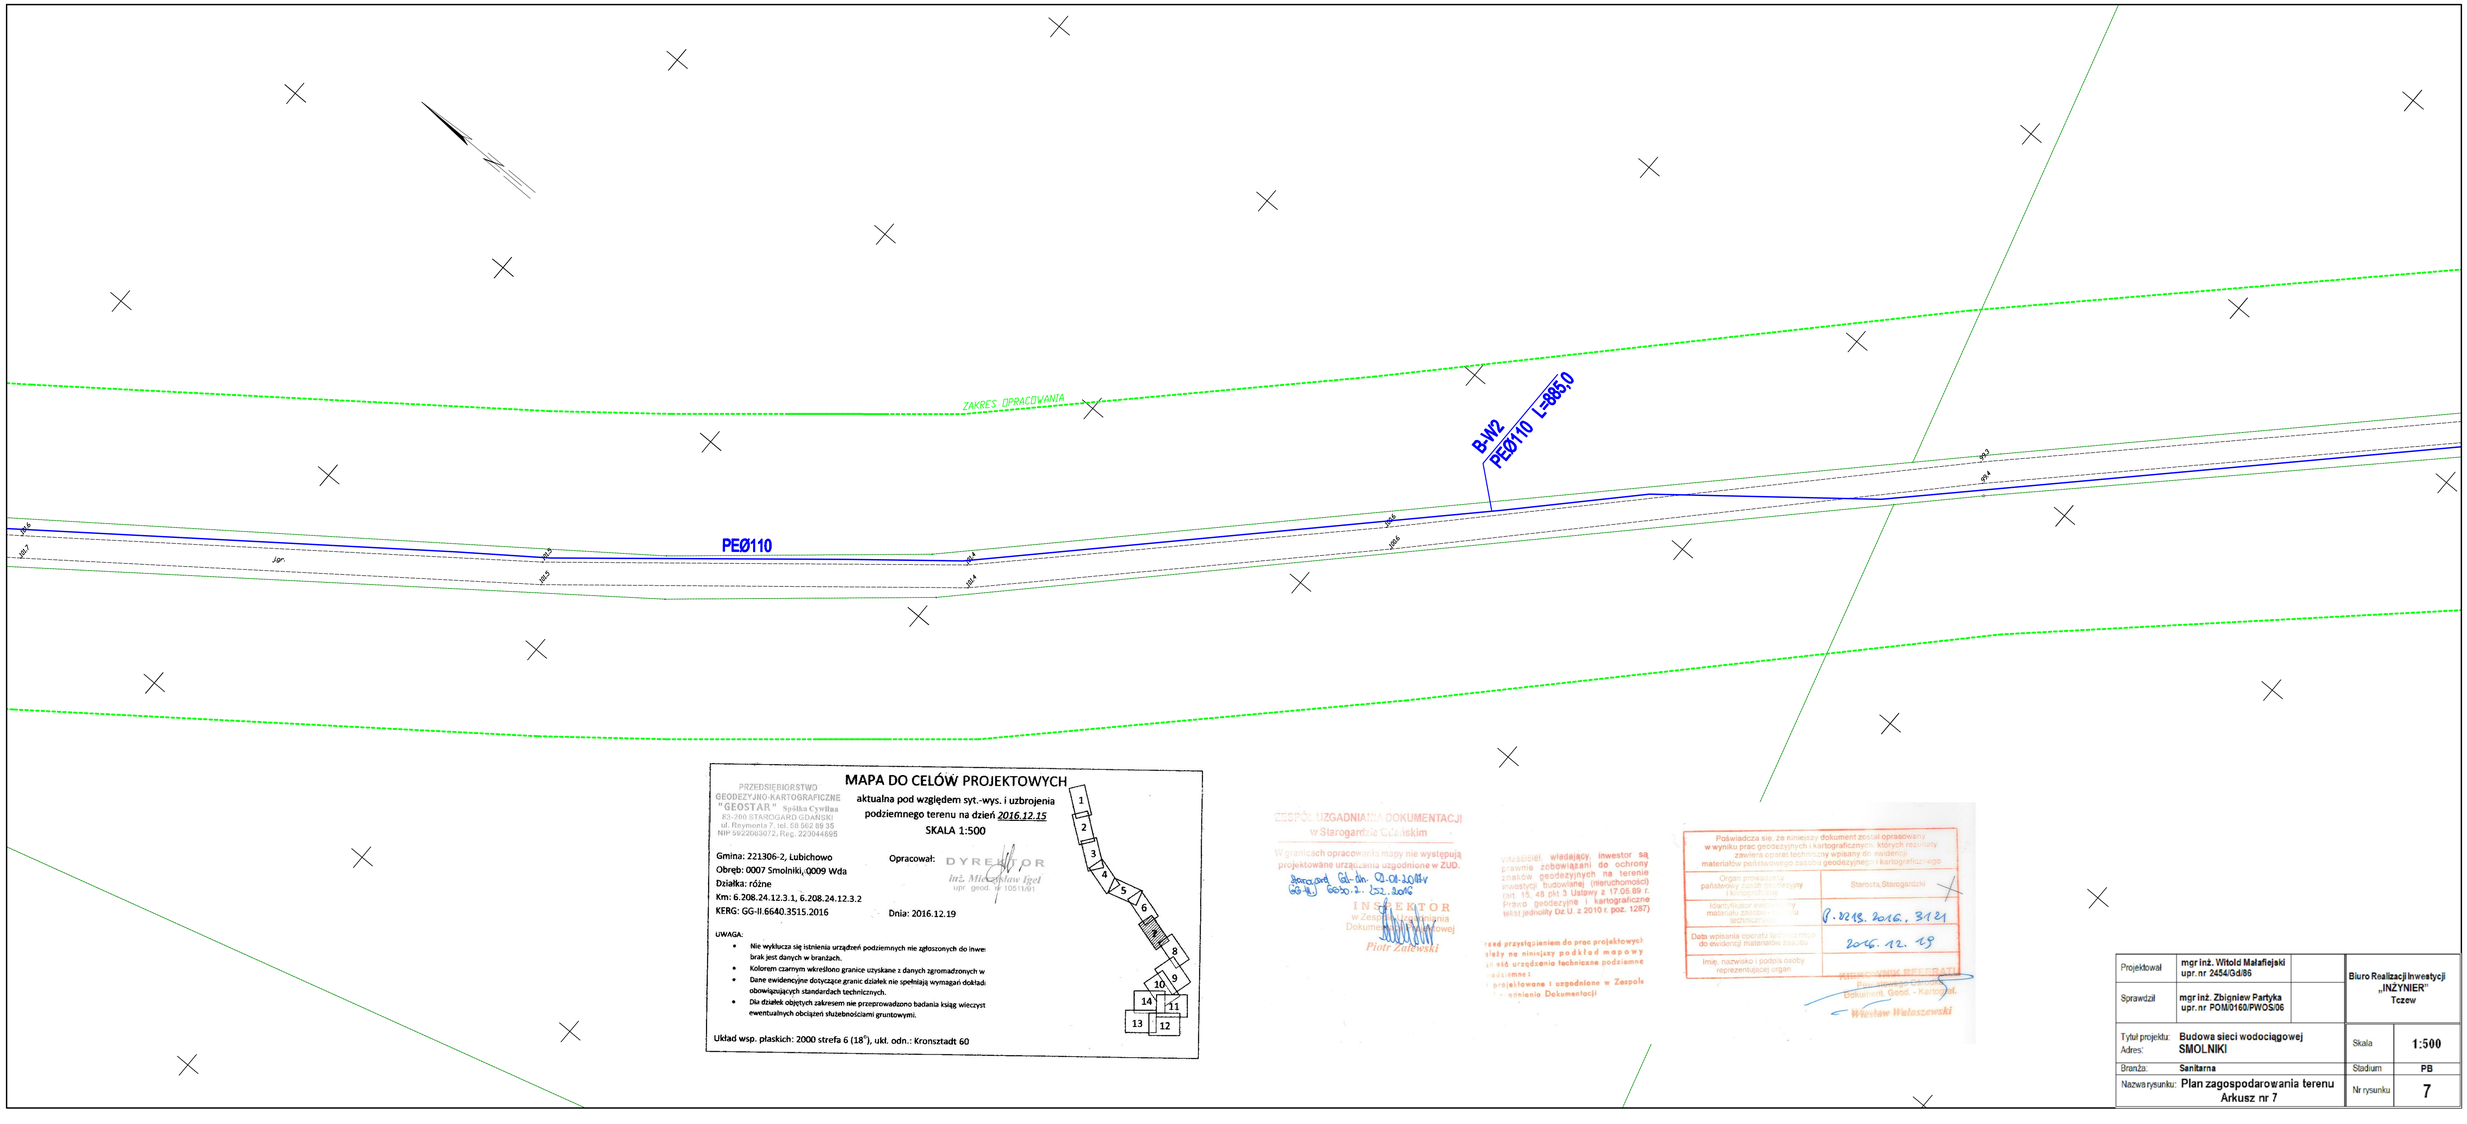


PRZEDSIĘBIORSTWO GEODEZYJNO-KARTOGRAFICZNE "GEOSTAR" Spółka Cywilna 83-200 STAROGARD GDAŃSKI ul. Reymonta 7, tel. 58 562 09 35 NIP 5922069872, Reg. 220448B5

## MAPA DO CELÓW PROJEKTOWYCH

aktualna pod względem syt.-wys. i uzbrojenia podziemnego terenu na dzień *2016.12.15*

SKALA 1:500

Gmina: 221306-2, Lubichowo
Obręb: 0007 Smolniki, 0009 Wda
Działka: różne
Km: 6.208.24.12.3.1, 6.208.24.12.3.2
KERG: GG-II.6640.3515.2016

Opracował: DYREKTOR inż. Mieczysław Igel upr. geod. nr 10511/81

Dnia: 2016.12.19




UWAGA:

- Nie wyklucza się istnienia urządzeń podziemnych nie zgłoszonych do inwe brak jest danych w branżach.
- Kolorem czarnym wkreślono granice uzyskane z danych zgromadzonych w
- Dane ewidencyjne dotyczące granic działek nie spełniają wymagań dokładn obowiązujących standardach technicznych.
- Dla działek objętych zakresem nie przeprowadzono badania ksiąg wieczyst ewentualnych obciążeń służebnościami gruntowymi.

Układ wsp. płaskich: 2000 strefa 6 (18°), ukł. odn.: Kronsztadt 60

ZESPÓŁ UZGADNIANIA DOKUMENTACJI w Starogardzie Gdańskim

W granicach opracowania mapy nie występują projektowane urządzenia uzgodnione w ZUD.

Starogard Gd. dn. 02-01-2017 GG-II.6640.2.252.2016

INSPEKTOR w Zespole Uzgadniania Dokumentacji Projektowej Piotr Zaleński

Właściciel, władający, inwestor są prawnie zobowiązani do ochrony znaków geodezyjnych na terenie inwestycji budowlanej (nieruchomości) (art. 15, ust. 2a pkt 3 Ustawy z 17.05.89 r. Prawo geodezyjne i kartograficzne tekst jednolity Dz.U. z 2010 r. poz. 1287)

przed przystąpieniem do prac projektowych należy na niniejszy podkład mapowy nanieść urządzenia techniczne podziemne istniejące projektowane i uzgodnione w Zespole Uzgadniania Dokumentacji

Poświadcza się, że niniejszy dokument został opracowany w wyniku prac geodezyjnych i kartograficznych, których rezultaty zawiera zbiorat techniczny wpisany do ewidencji materiałów państwowego zasobu geodezyjnego i kartograficznego

| | |
|---|---|
| Organ prowadzący państwowy zasób geodezyjny i kartograficzny | Starosta Starogardzki |
| Identyfikator ewidencyjny materiału zasobu | 9.2218.2016.3121 |
| Data wpisania operatu technicznego do ewidencji materiałów zasobu | 2016.12.19 |
| Imię, nazwisko i podpis osoby reprezentującej organ | Wiesław Wiśniewski |

| | | | |
|---|---|---|---|
| Projektował | mgr inż. Witold Małafiejski upr. nr 2454/Gd/86 | | Biuro Realizacji Inwestycji „INŻYNIER" Tczew |
| Sprawdził | mgr inż. Zbigniew Partyka upr. nr POM/0160/PWOS/06 | | |
| Tytuł projektu: Adres: | Budowa sieci wodociągowej SMOLNIKI | Skala | 1:500 |
| Branża: | Sanitarna | Stadium | PB |
| Nazwa rysunku: | Plan zagospodarowania terenu Arkusz nr 7 | Nr rysunku | 7 |