


Przekrój na odcinku do 0+495

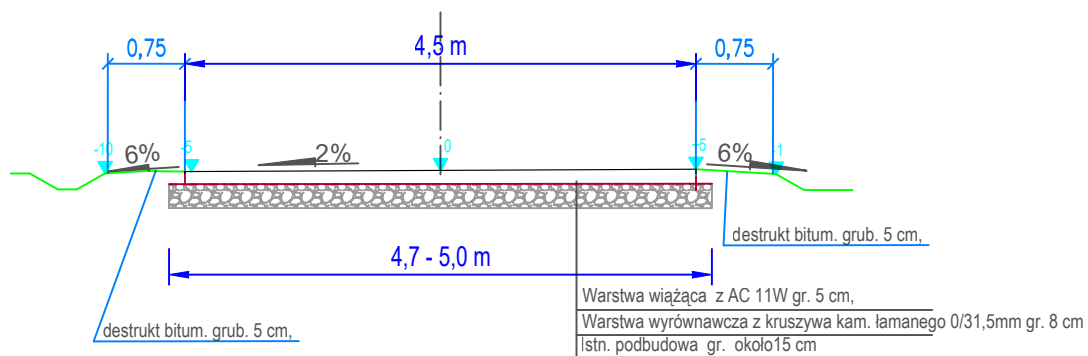

Usługi Projektowe SC F. Rytwiński, L. Rytwińska-Nowak

OBIEKT	Przebudowa drogi wewnętrznej w miejsc. Węgrzynowo, gm. Mała Wieś				NR UMOWY
ZAMAWIAJĄCY	Wójt Gminy Mała Wieś				BRANŻA drog.
NAZWA RYSUNKU	Przekrój normalny				SKALA 1:50
	NAZWISKO	NR UPR.	SPECJALNOŚĆ	PODPIS	DATA
OPRACOWAŁ					11.2022
PROJEKTOWAŁ	inż. Franciszek Rytwiński	148/88	drogi		NR RYS.
SPRAWDZIŁ					2.0