


- OBSZAR OBJĘTY OPRACOWANIEM
- ist. ściany budynku
- ściana do wyburzenia
- proj. ściany
- $\frac{83}{208}$  - proj. stolarka okienna/drzwiowa
- SZEROKOŚĆ/WYSOKOŚĆ W ŚWIETLE MURU

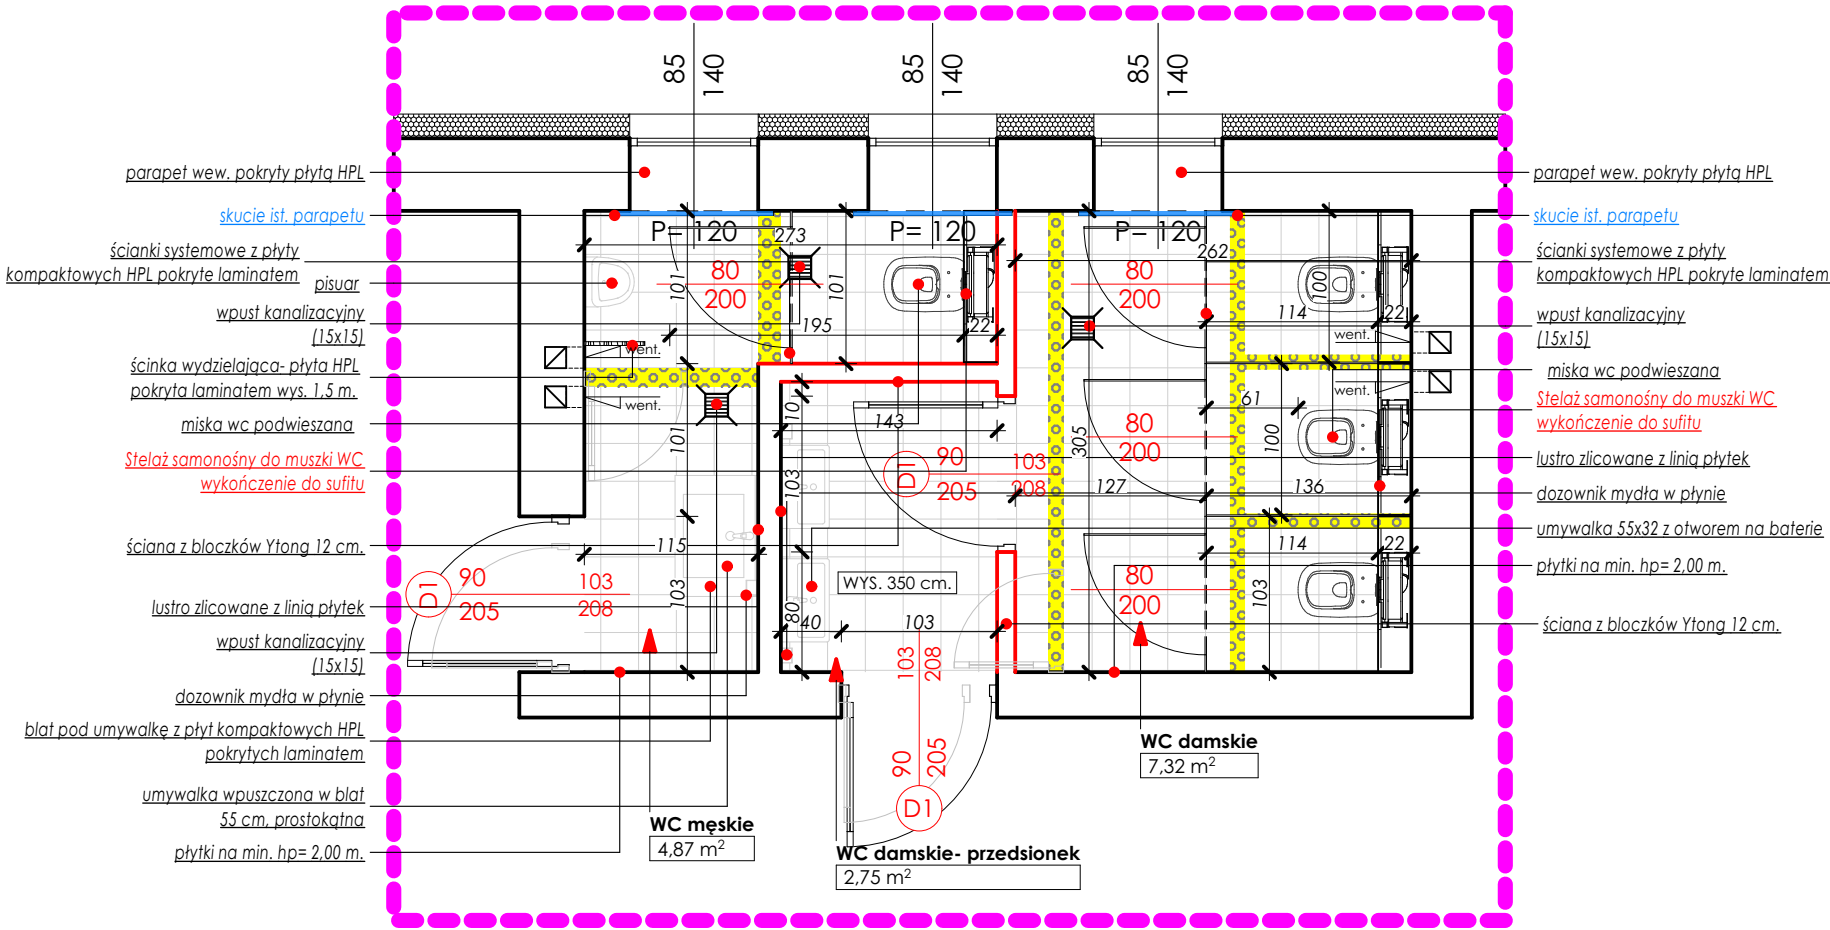

GLOB PROJEKT SPÓŁKA Z  
OGRANICZONĄ  
ODPOWIEDZIALNOŚCIĄ  
86A, 34720 Chabówka

INWESTOR:

Gmina Biały Dunajec,  
34-425 Biały Dunajec,  
ul. Jana Pawła II 312

TYTUŁ PROJEKTU:

Modernizacja toalet w Szkole  
Podstawowej Nr 1 w Białym  
Dunajcu

ADRES INWESTYCJI:

Biały Dunajec dz. ew. nr. 10062/10, 10062/13,  
10062/9, 10060/4, 10136/4, 10136/3, 10138  
Biały Dunajec obręb: Biały Dunajec, jednostka  
ewidencyjna: Biały Dunajec

TYTUŁ ARKUSZA:

RZUT PARTERU- toaleta nr.2

FAZA:

Projekt Wykonawczy

PROJEKTOWAŁ:

mgr. inż. arch. Marcin  
Chryczyk Upr.nr.ewid.  
MPOIA/041/2018 MP - 2399

PODPIS:

SKALA RYSUNKÓW:

1:50

NUMER ARKUSZA:

4

04.2022r.

RYSunek CHRONI PRAWO AUTORSKIE, ZAKAZ KOPIOWANIA