


- OBSZAR OBJĘTY OPRACOWANIEM
- ist. ściany budynku
- ściana do wyburzenia
- proj. ściany
- proj. stolarka okienna/drzwiowa
- SZEROKOŚĆ/WYSOKOŚĆ W ŚWIETLE MURU

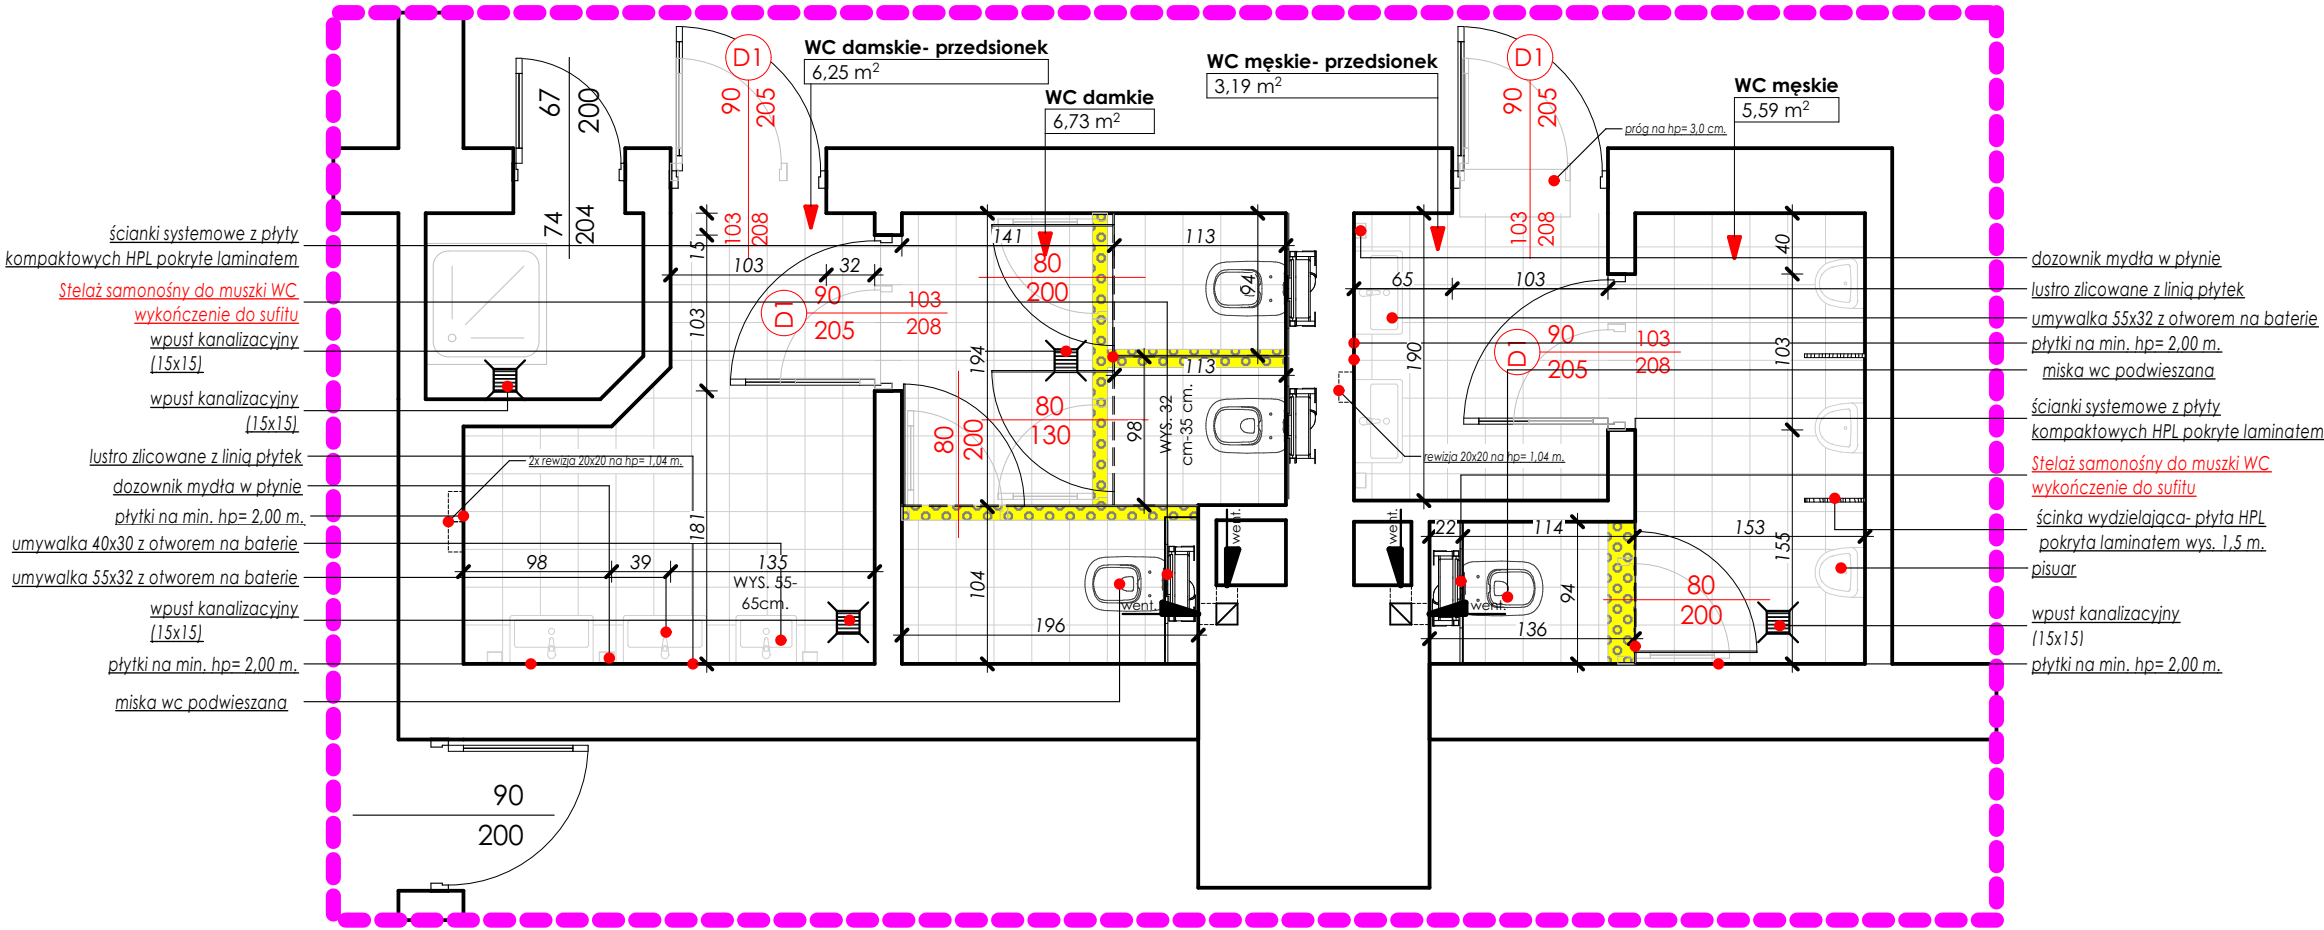

GLOB PROJEKT SPÓŁKA Z OGRANICZONĄ ODPOWIEDZIALNOŚCIĄ 86A, 34720 Chabówka	
INWESTOR: <b>Gmina Biały Dunajec, 34-425 Biały Dunajec, ul. Jana Pawła II 312</b>	
TYTUŁ PROJEKTU: Modernizacja łazienek w Szkole Podstawowej Nr 1 w Białym Dunajcu	
ADRES INWESTYCJI: Biały Dunajec dz. ew. nr. 10062/10, 10062/13, 10062/9, 10060/4, 10136/4, 10136/3, 10138 Biały Dunajec obręb: Biały Dunajec, jednostka ewidencyjna: Biały Dunajec	
TYTUŁ ARKUSZA: <b>RZUT I PIĘTRA- toaleta nr.2</b>	
FAZA: Projekt Wykonawczy	
PROJEKTOWAŁ: mgr. inż. arch. Marcin Chryczyk Upr.nr.ewid. MPOIA/041/2018 MP - 2399	PODPIS:
SKALA RYSUNKÓW: 1:50	
NUMER ARKUSZA: 6	04.2022r.
RYSUNEK CHRONI PRAWO AUTORSKIE, ZAKAZ KOPIOWANIA	