łączy rysunek 3z4
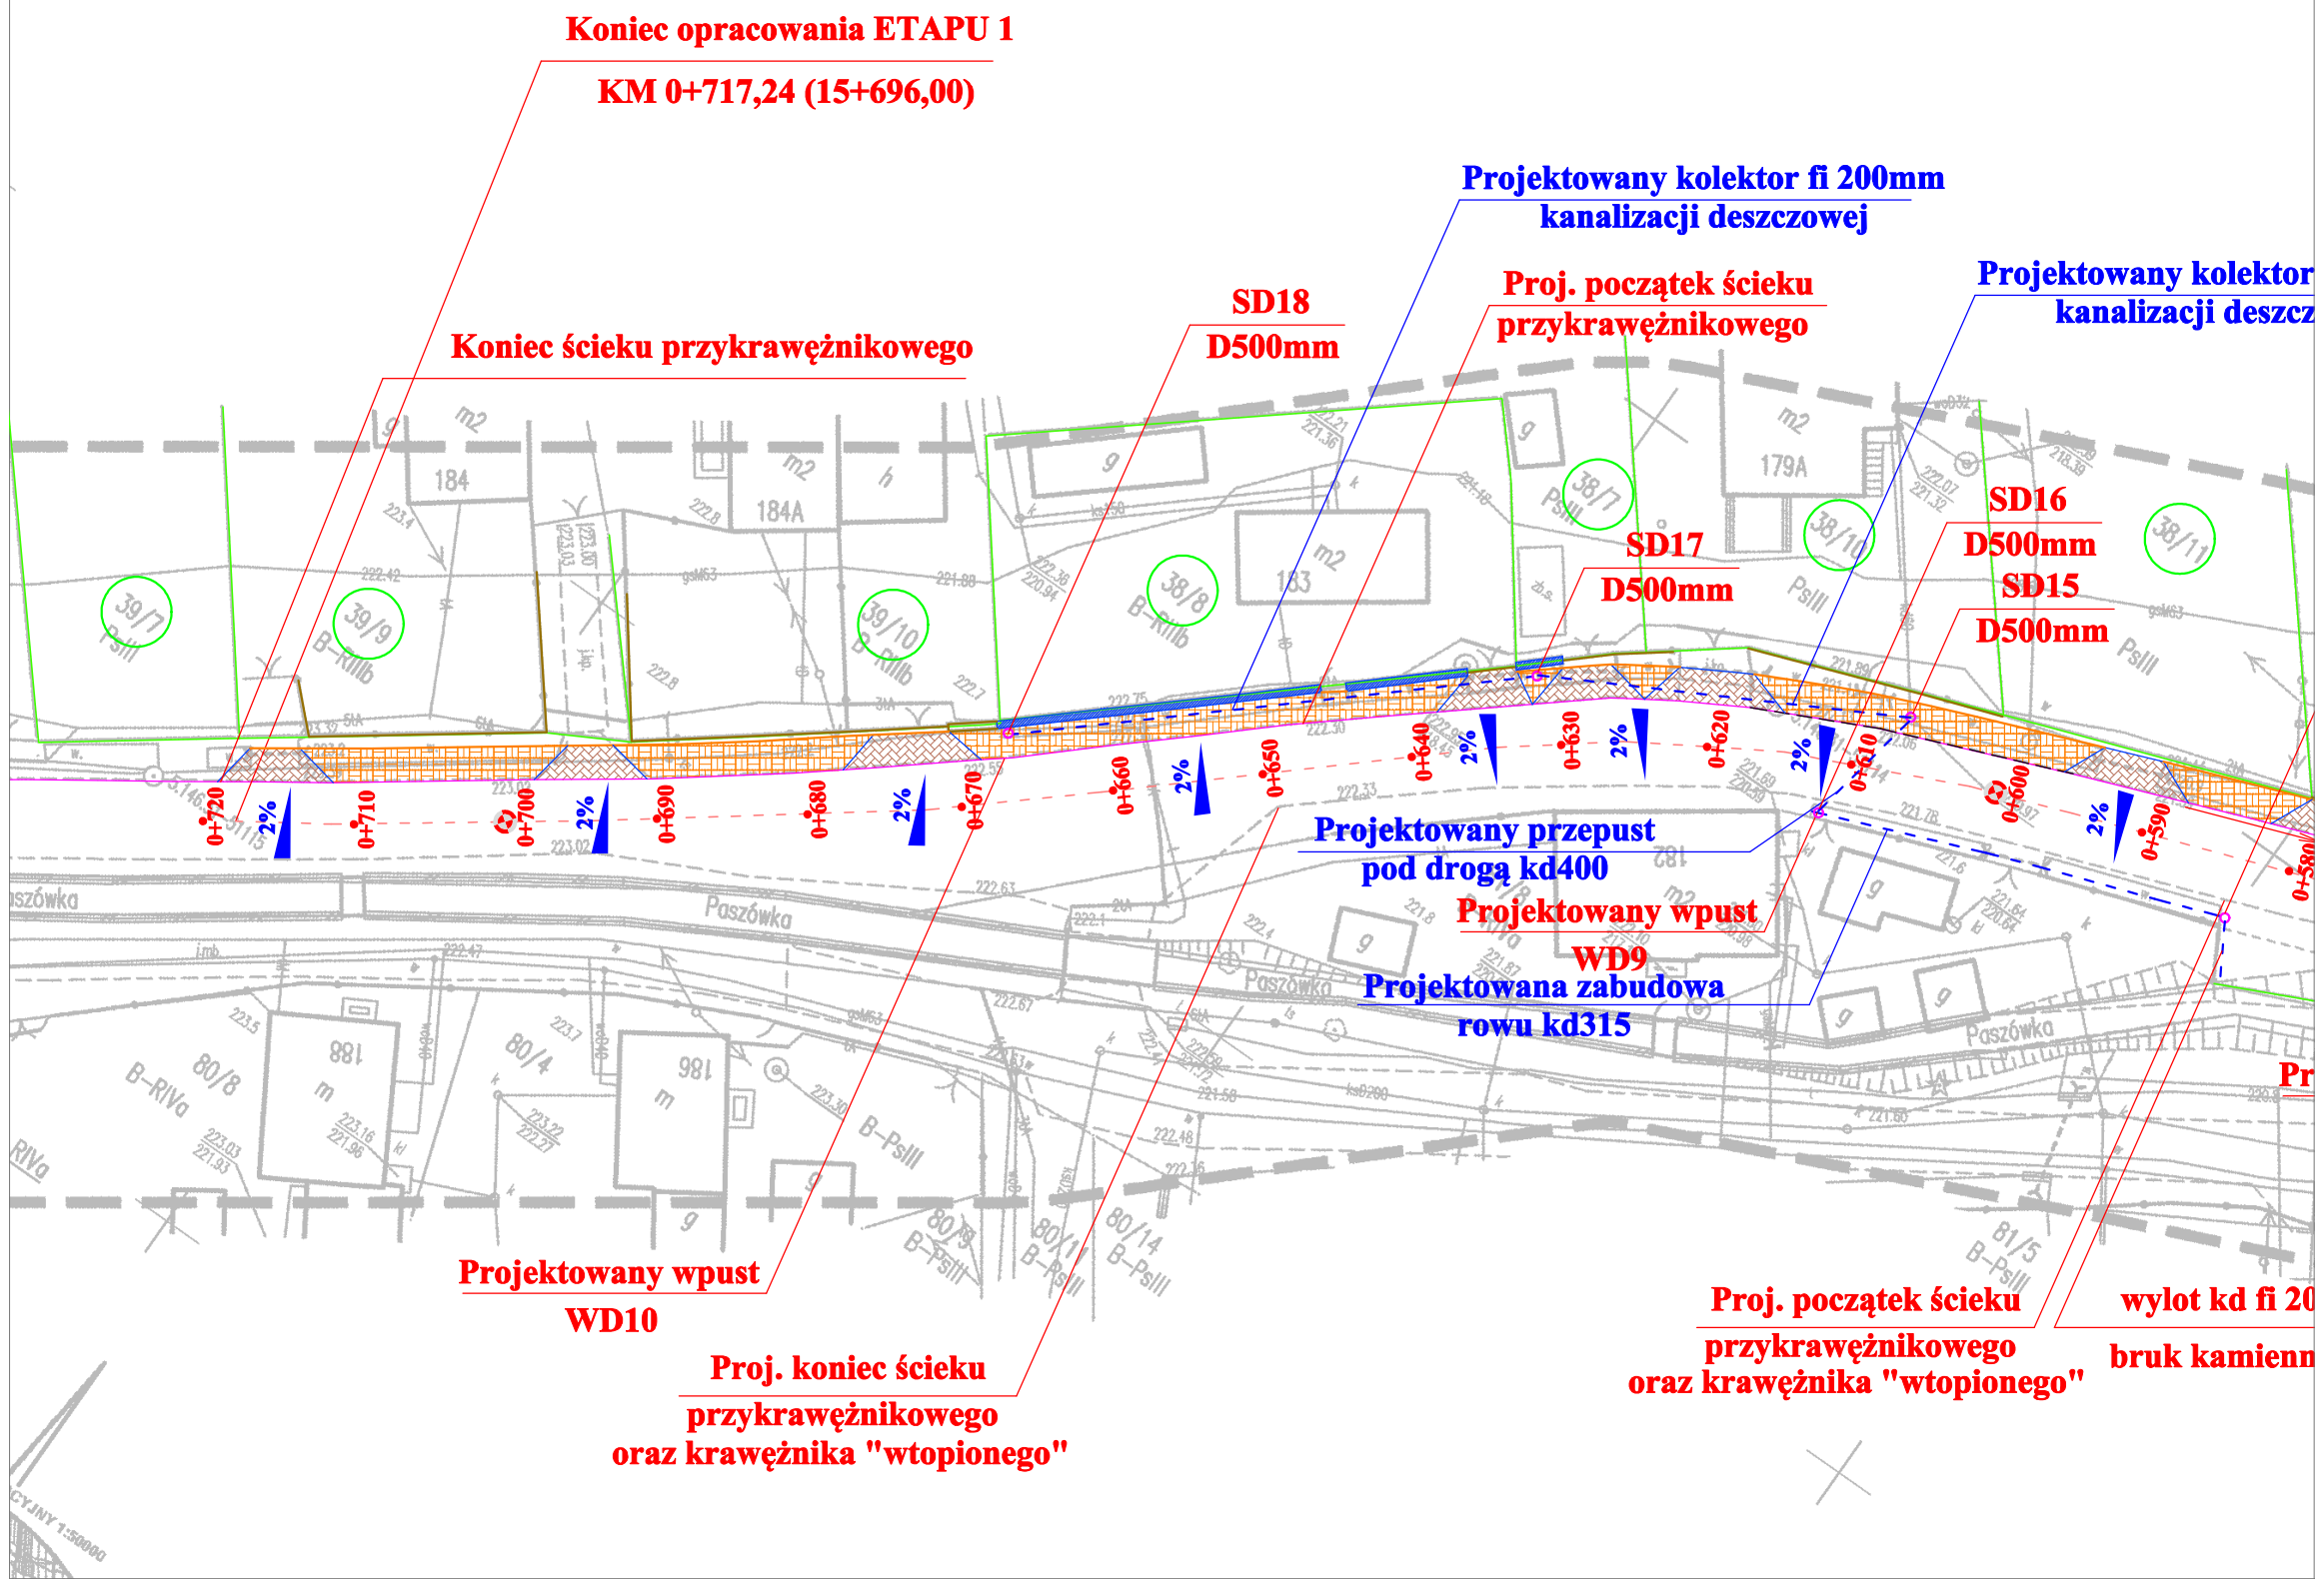
DRA-BUD INWESTYCJE Paweł Drazny Kunice ul.Przedszkolna 1, 59-216 Kunice NIP 691-213-18-35 REGON: 021180900				
zadanie: Budowa chodnika w ciągu drogi powiatowej nr 2814D w miejscowości Paszowice - etap 1				nr rysunku: ark./ogól. 2a 4/4
treść rysunku: Plan Zagospodarowania Terenu				
Projektował:	**mgr inż. Paweł Drazny**	data: 15.03.2022r	podpis:	skala: 1 : 500
Projektował:	**mgr inż. Paweł Olszański**